

Legenda

- Pozzi in sanatoria
- Serbatoi natia
- Serbatoi accumulazione acqua
- Impianto DEMI (produzione acqua distillata)
- ▨ Impianto IAR (trattamento per lo scarico a mare)
- ▧ Impianto EDR (pretrattamento per acqua distillata)
- Impianto di sterilizzazione a raggi UV
- Condotte idriche in acciaio e in polietilene ad alta densità
- ▭ Connessioni tra le condotte

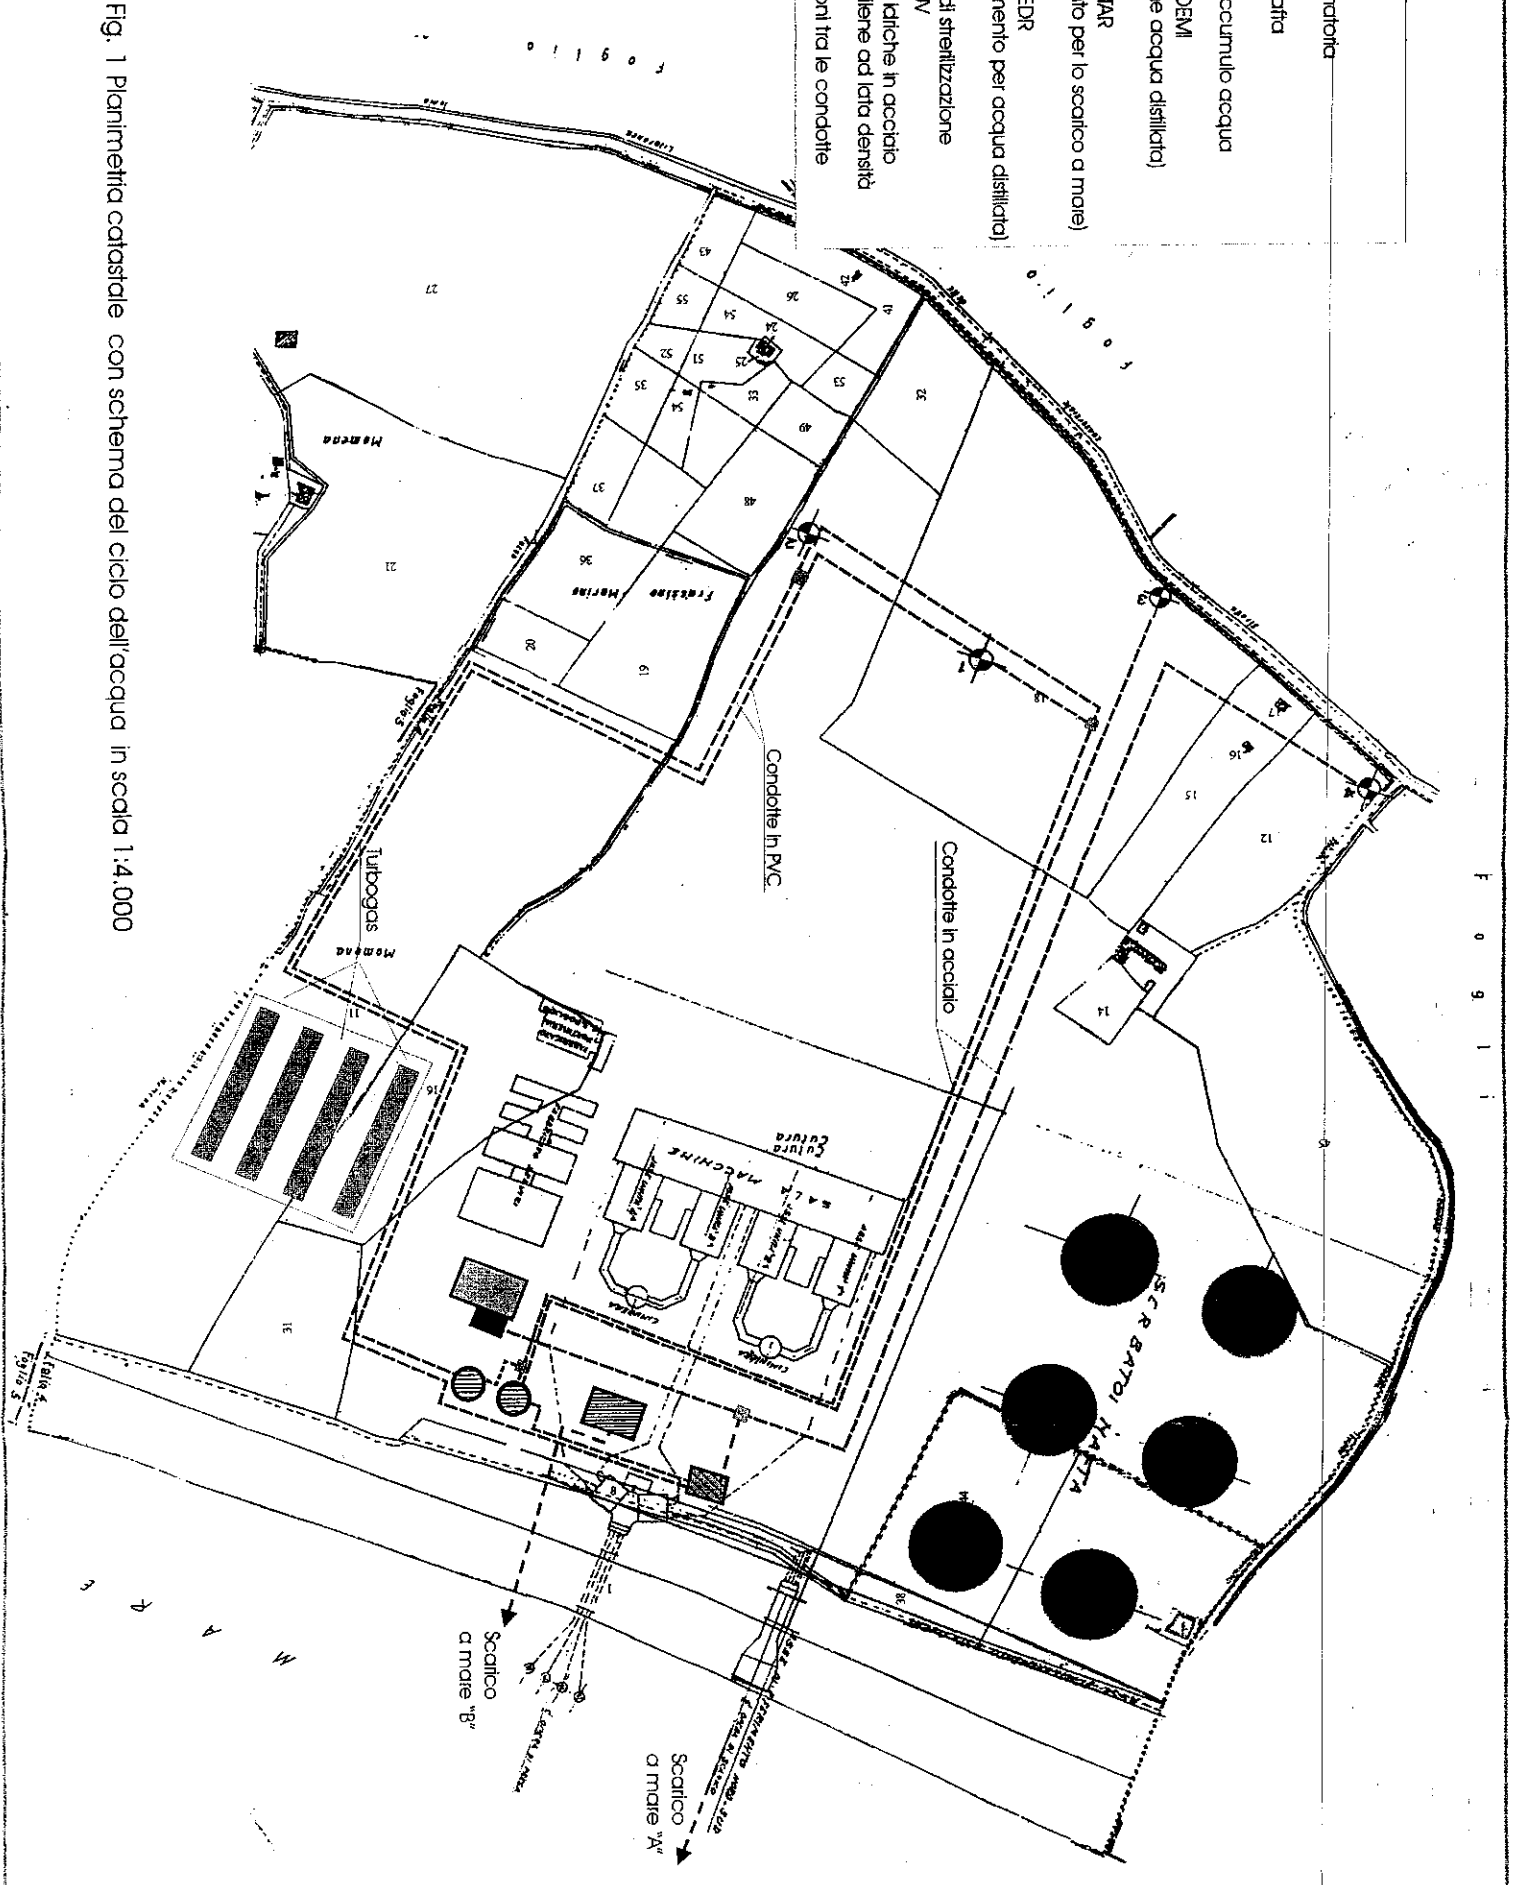


Fig. 1 Planimetria catastale con schema del ciclo dell'acqua in scala 1:4.000