


## CENTRALE TERMOELETRICA DI ROSSANO SCHEMA DI FLUSSO REFLUI

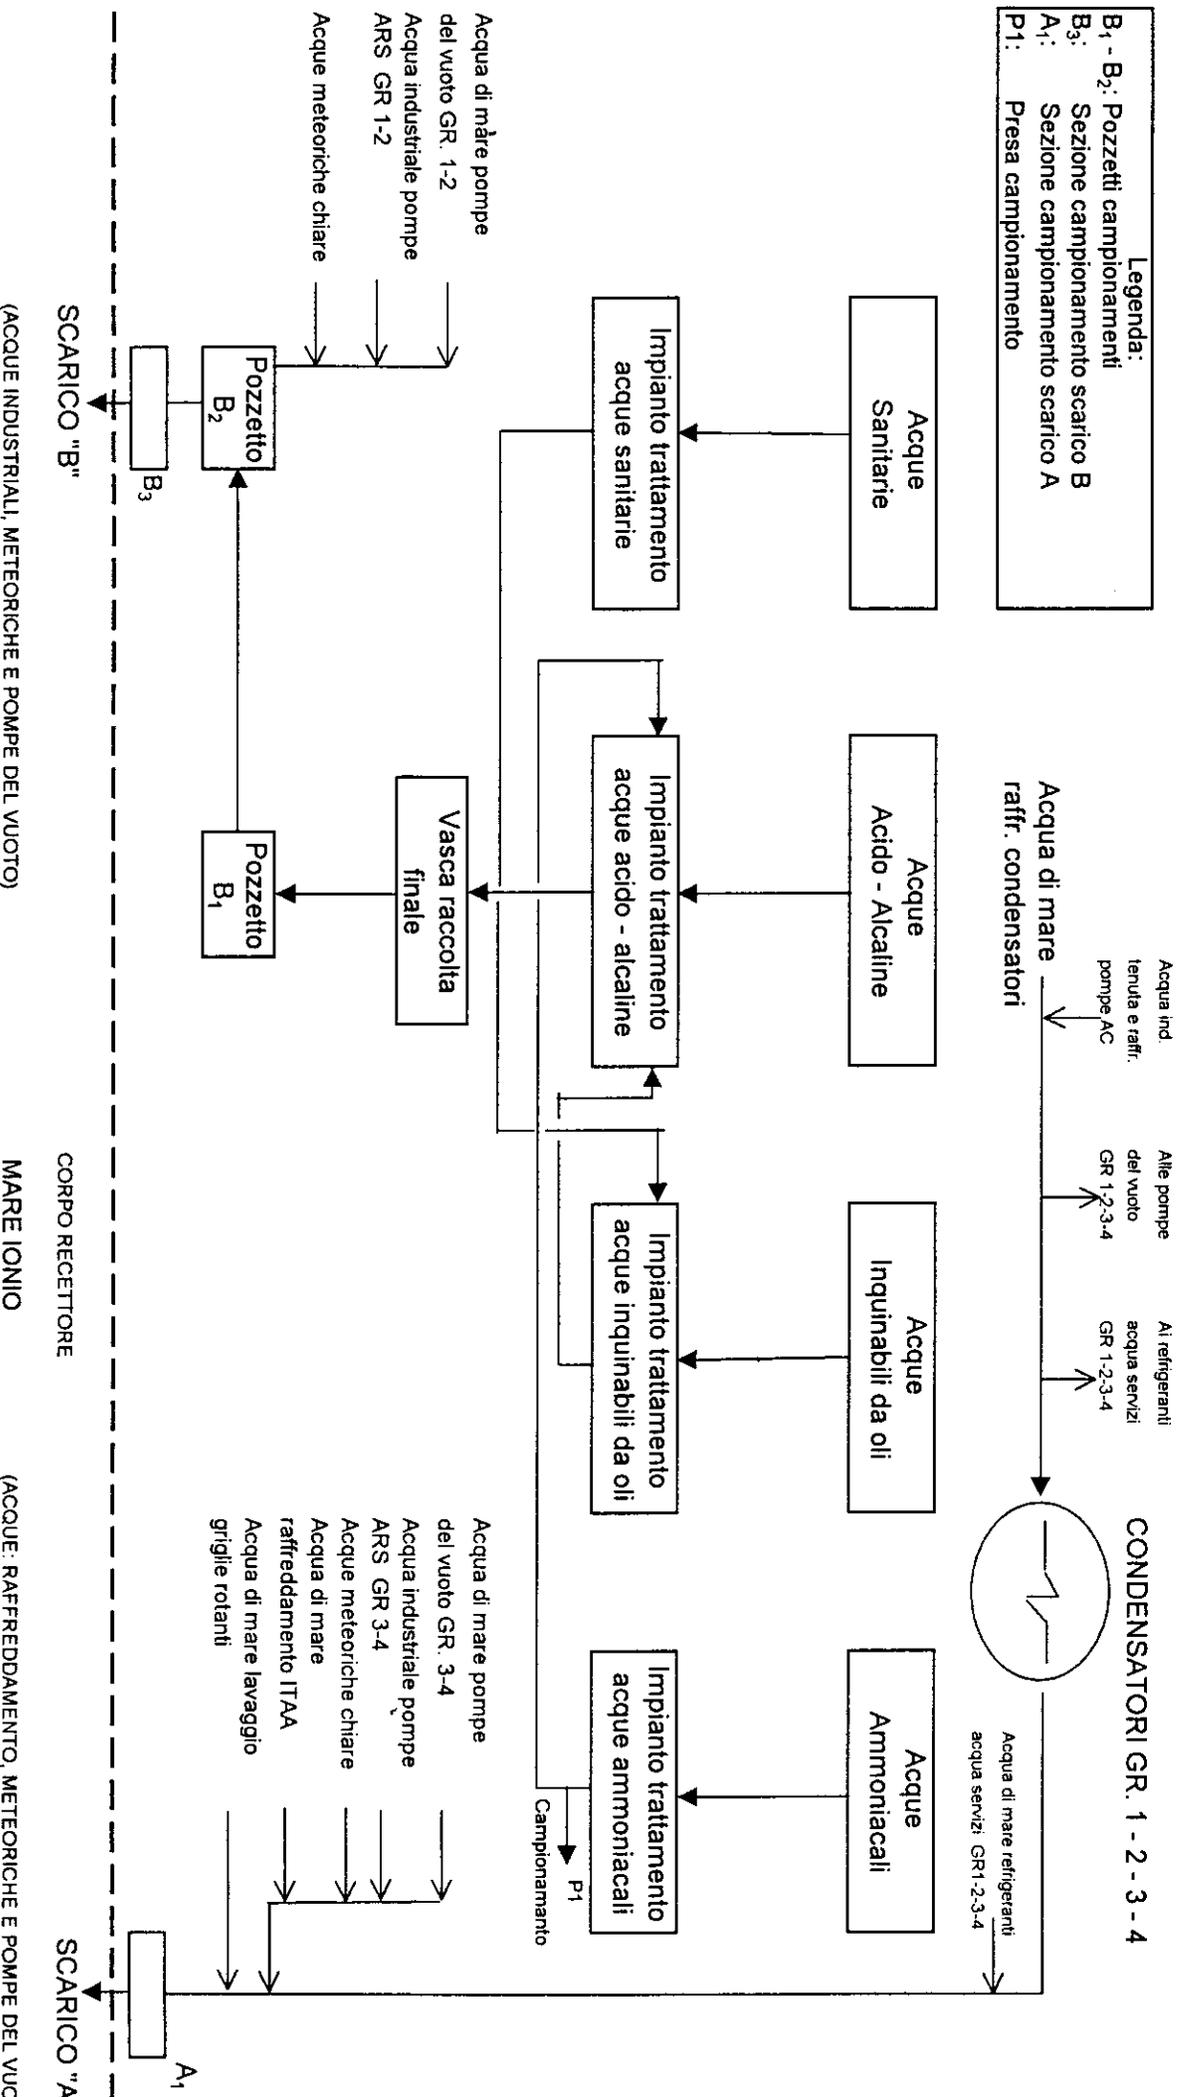

CONDENSATORI GR. 1 - 2 - 3 - 4

Acqua di mare refrigeranti acqua servizi: GR1-2-3-4

Acque Sanitarie

Acque Acido - Alcaline

Acque Inquinabili da oli

Acque Ammoniacali

Impianto trattamento acque sanitarie

Impianto trattamento acque acido - alcaline

Impianto trattamento acque inquinabili da oli

Impianto trattamento acque ammoniacali

Vasca raccolta finale

Pozzetto B<sub>2</sub>

Pozzetto B<sub>1</sub>

B<sub>3</sub>

SCARICO "B"

CORPO RECCETTORE

(ACQUE INDUSTRIALI, METEORICHE E POMPE DEL VUOTO)

MARE IONIO

(ACQUE: RAFFREDDAMENTO, METEORICHE E POMPE DEL VUOTO)

A<sub>1</sub>

SCARICO "A"