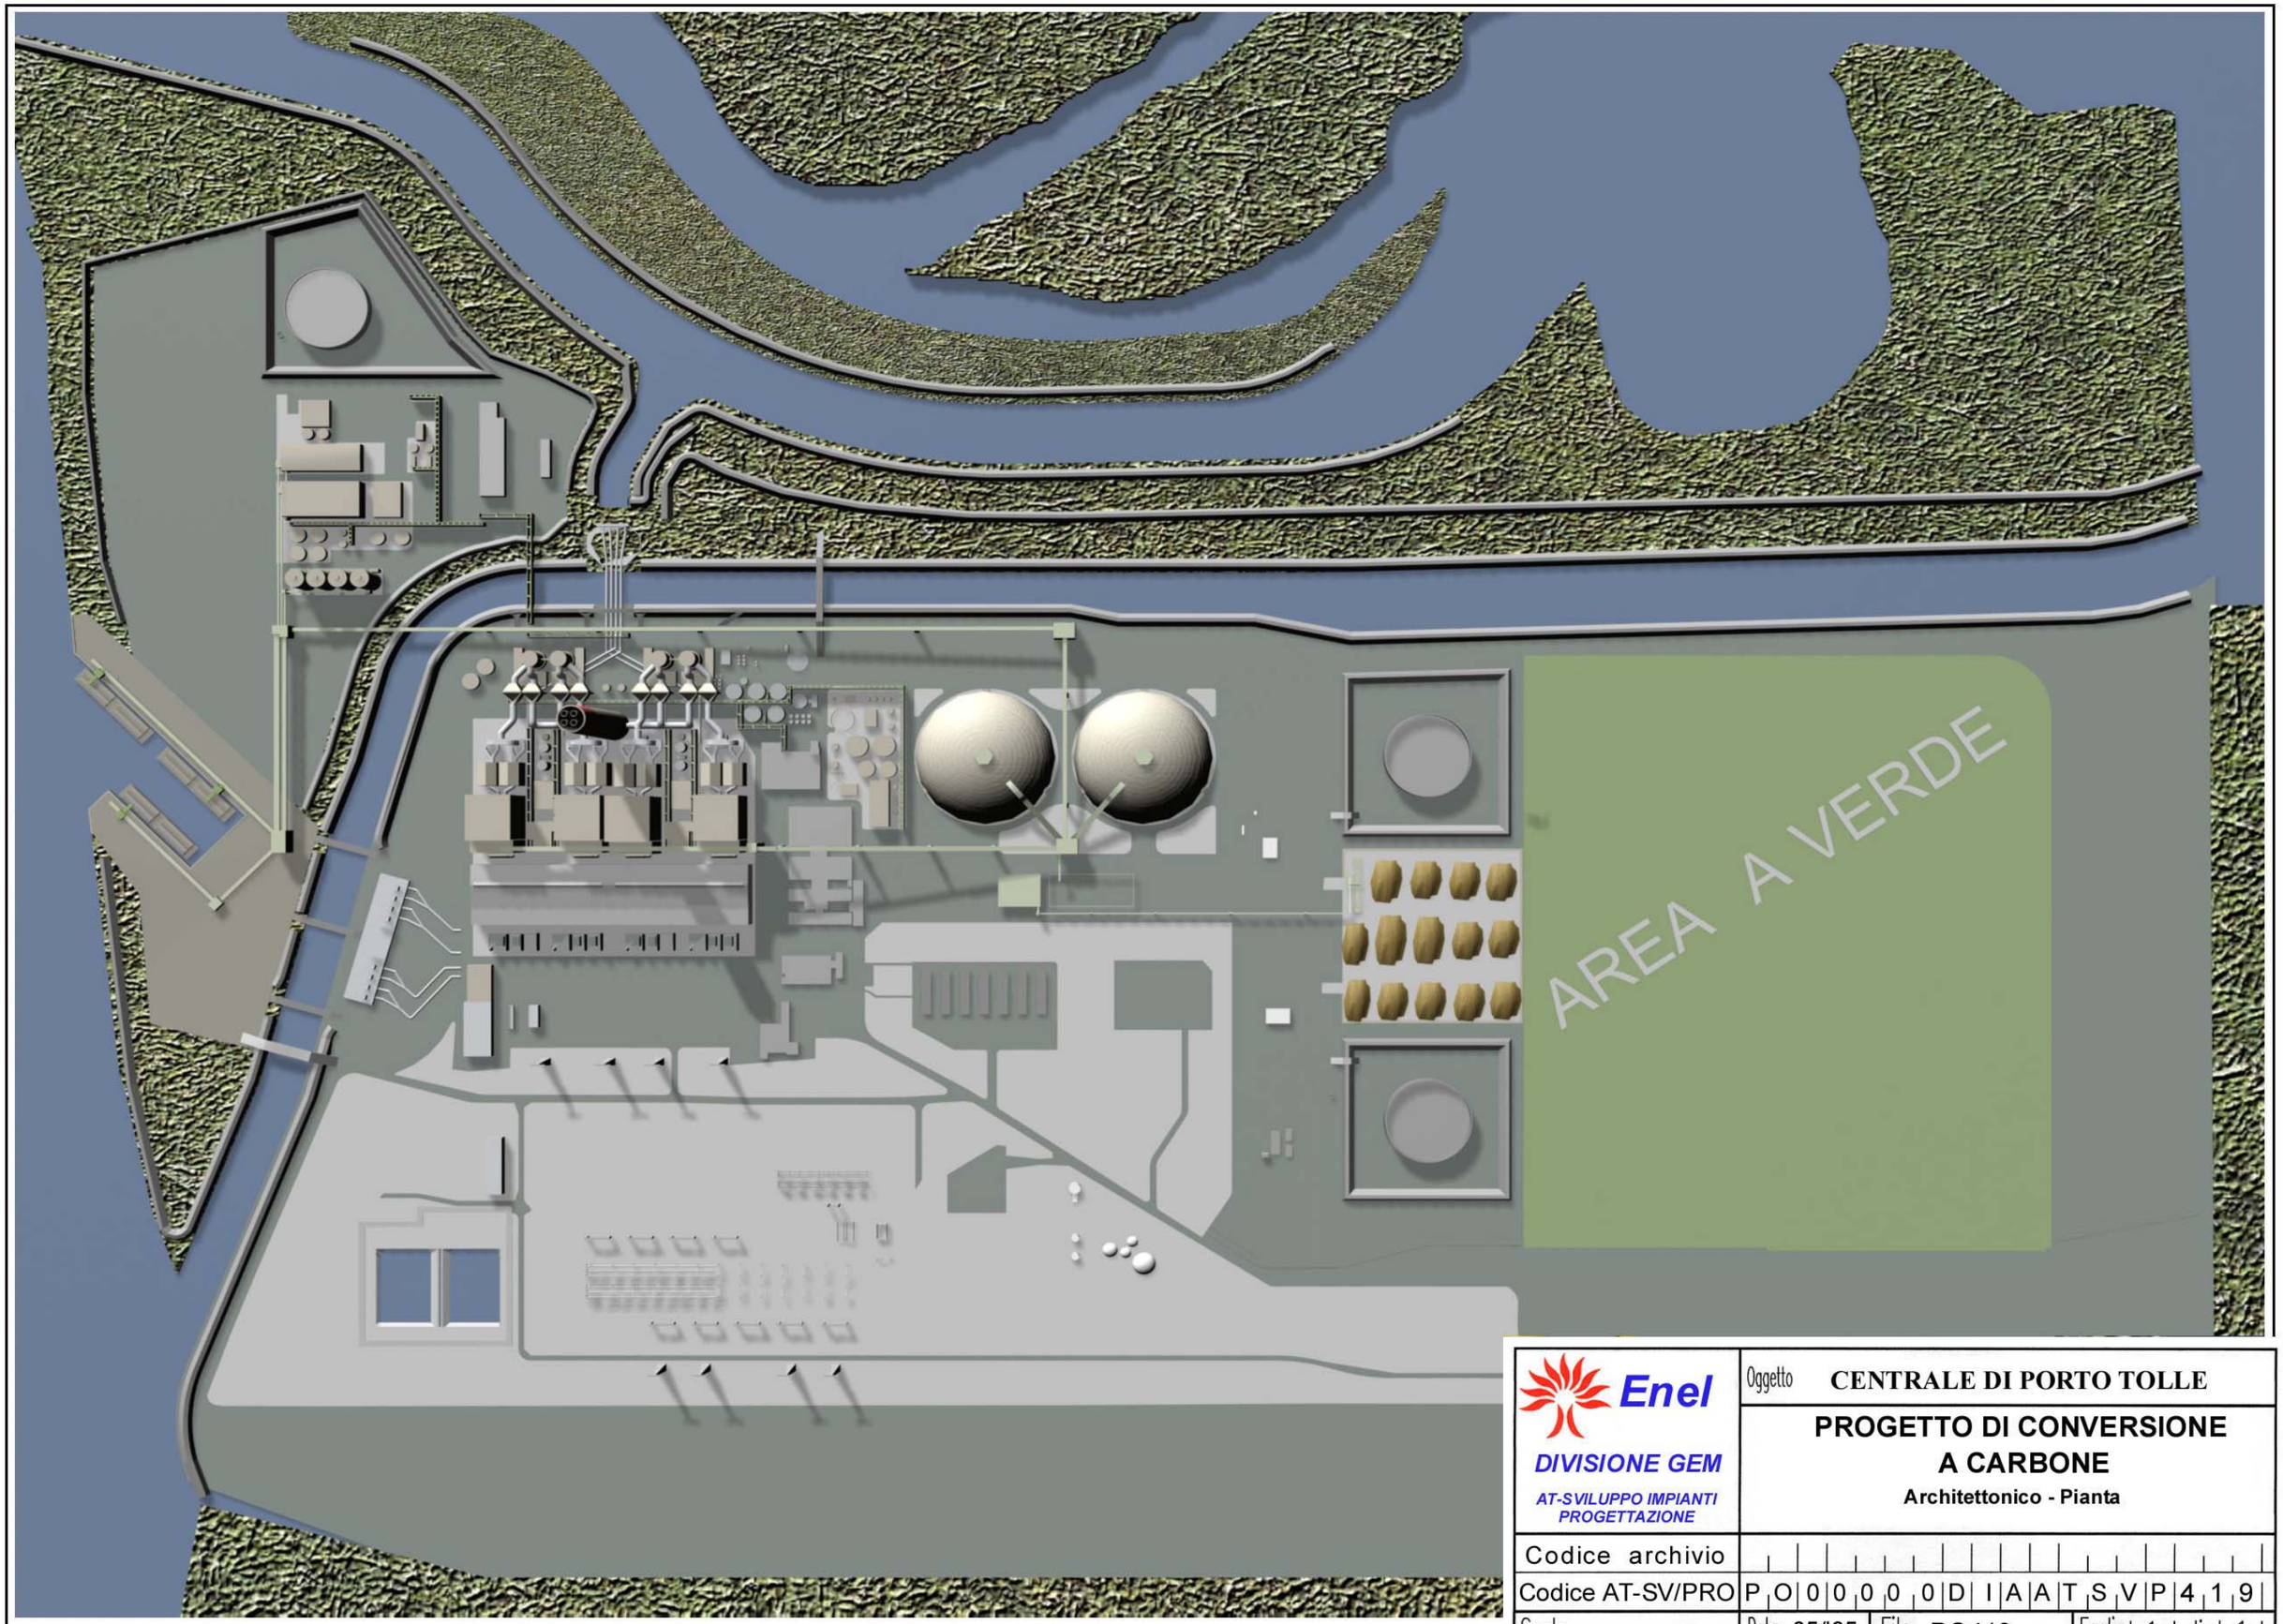

Enel

DIVISIONE GEM

AT-SVILUPPO IMPIANTI PROGETTAZIONE

Oggetto **CENTRALE DI PORTO TOLLE**

PROGETTO DI CONVERSIONE A CARBONE

Architettonico - Pianta

Codice archivio			
Codice AT-SV/PRO	P O 0 0 0 0 0 D I A A T S V P 4 1 9		
Scala	Data 05/'05	File PO419	Foglio 1 di 1