
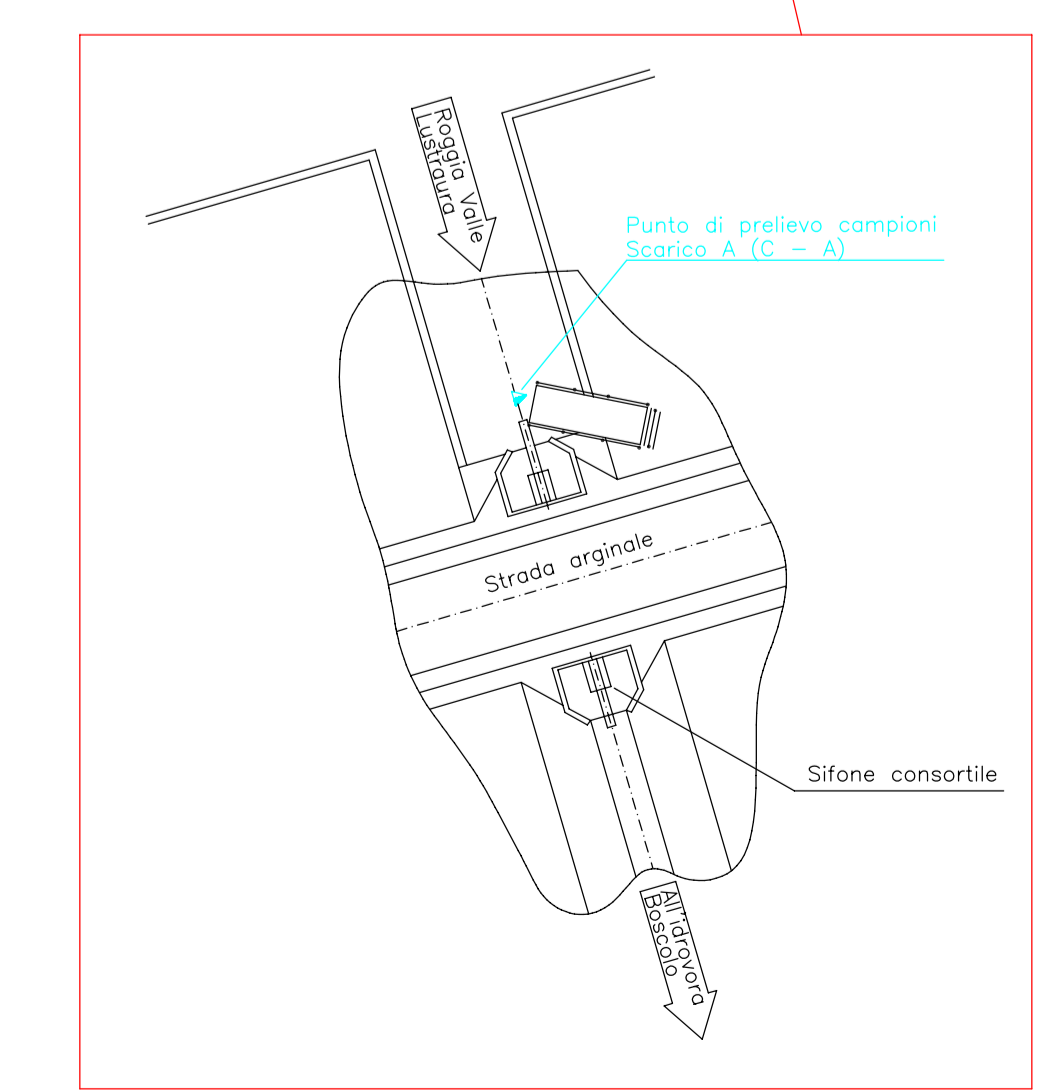
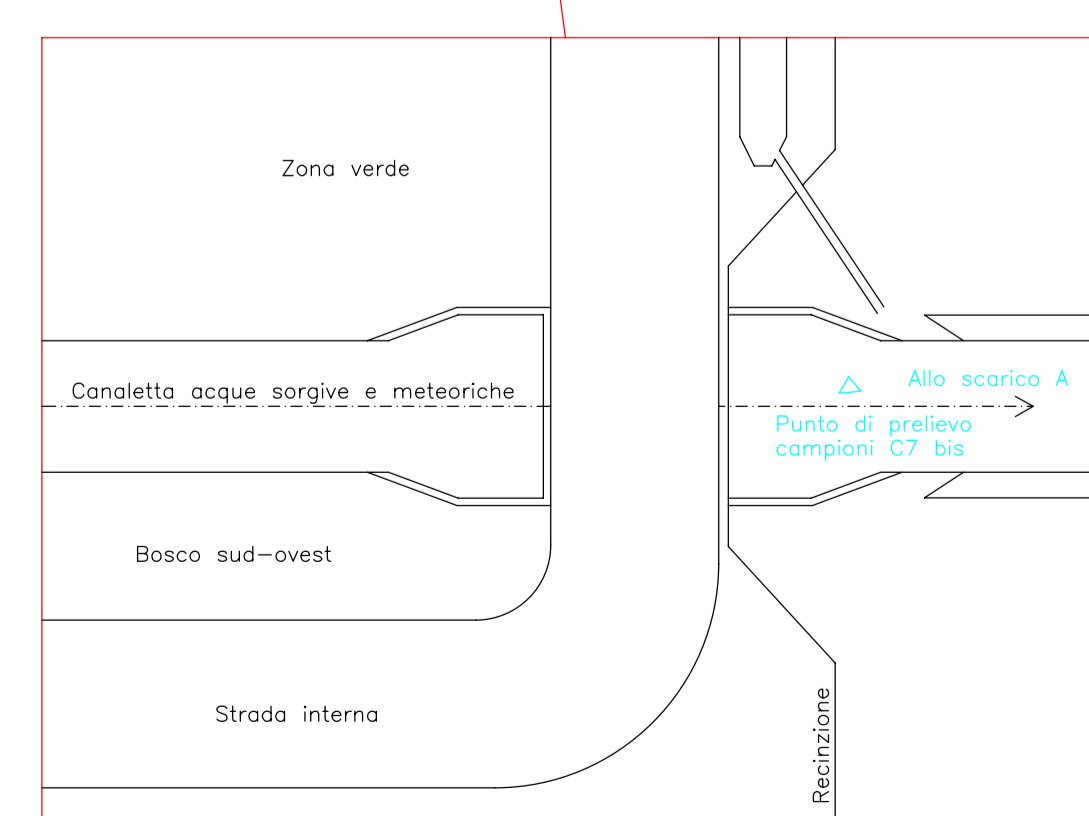


- ### LEGENDA
- PUNTI DI APPROVVIGIONAMENTO**
- ACQUEDOTTO (ACQUA POTABILE) ○
 - ACQUA INDUSTRIALE E SERVIZI AD USO SANITARIO ○
 - ACQUA DI RAFFREDDAMENTO ○
- SCARICO (A)**
- ACQUE SANITARIE
 - RETE DI RACCOLTA (COLLETTORI)
 - ACQUA TRATTATA
 - IMPIANTO DI TRATTAMENTO
 - ACQUE METEORICHE E/O SORGOVE
 - RETE DI RACCOLTA
- SCARICHI (B)-(C)**
- ACQUA DI RAFFREDDAMENTO
 - SCARICHI PARZIALI 1-5
 - RETE DI RACCOLTA
 - SCARICO PARZIALE 6
 - RETE DI RACCOLTA ACQUE INQUINABILI DA OLI
 - RETE DI RACCOLTA ACQUE ACIDE E/O ALCALINE
 - ACQUA TRATTATA
 - IMPIANTO DI TRATTAMENTO
- CAMPIONAMENTI**
- PUNTO DI PRELIEVO CAMPIONI SCARICHI PARZIALI (C1 - C6 - C7 - C7bis)
 - PUNTO DI PRELIEVO CAMPIONI SCARICO A (C-A)
 - SEZIONE DI CAMPIONAMENTO SCARICHI B1 e B2 (C-B1) e C-B2

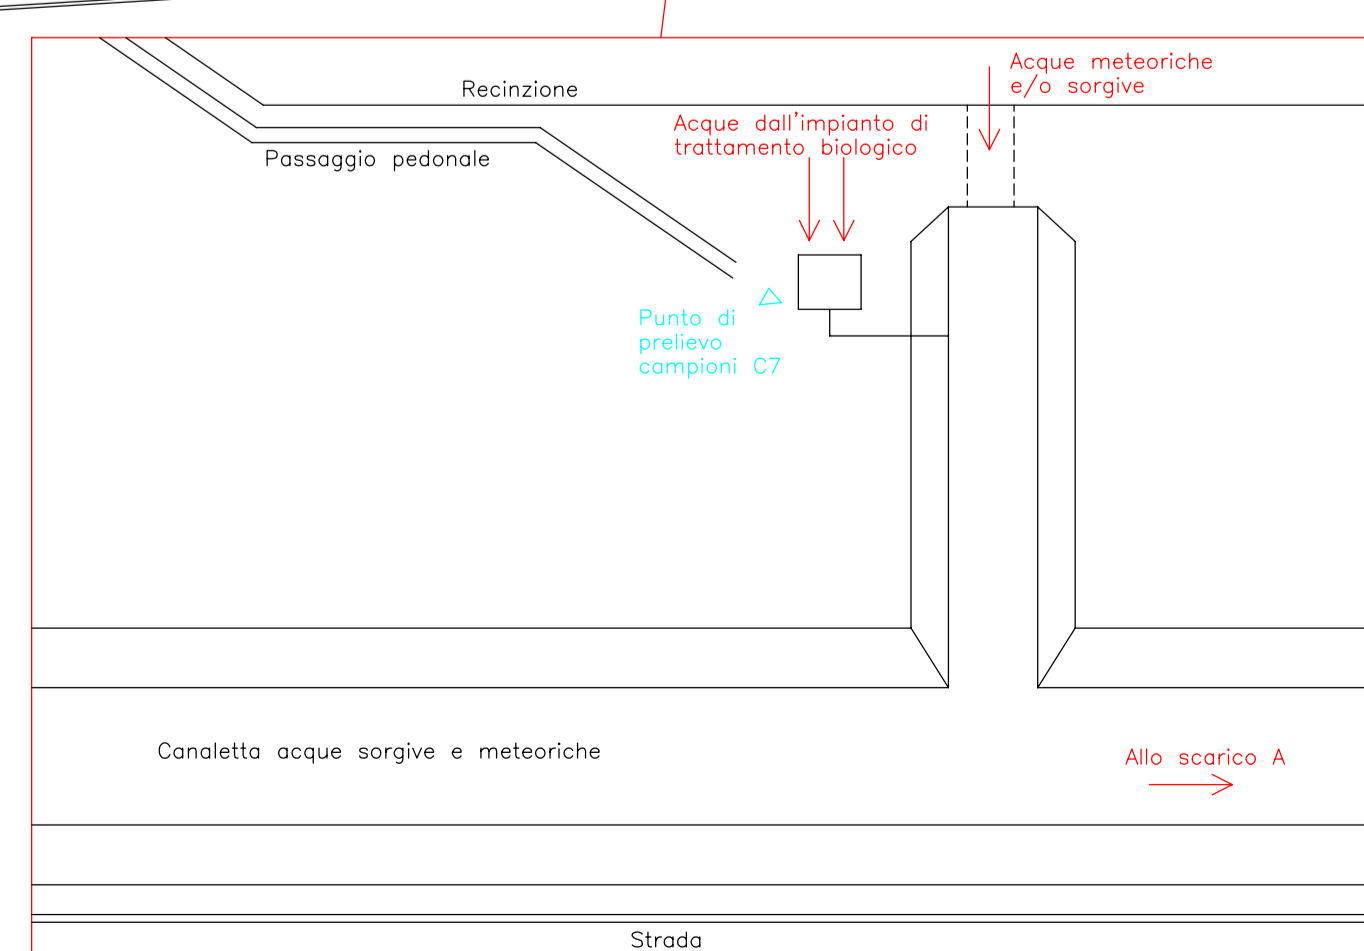

IN AGGIORNATO			FOGLIO 1 DI 1	
SOSTIL N°			CODICE	
SCALA 1:10000			DIS. N° BIT-PQ-150	
PO	0	0	DIP. ENEL	
BIT	02	S.I. U.F. SPM U.E.	TIPO COS. ESECUTORE	
CODICE "0"			TIT. COS. ESECUTORE	

po_422_0