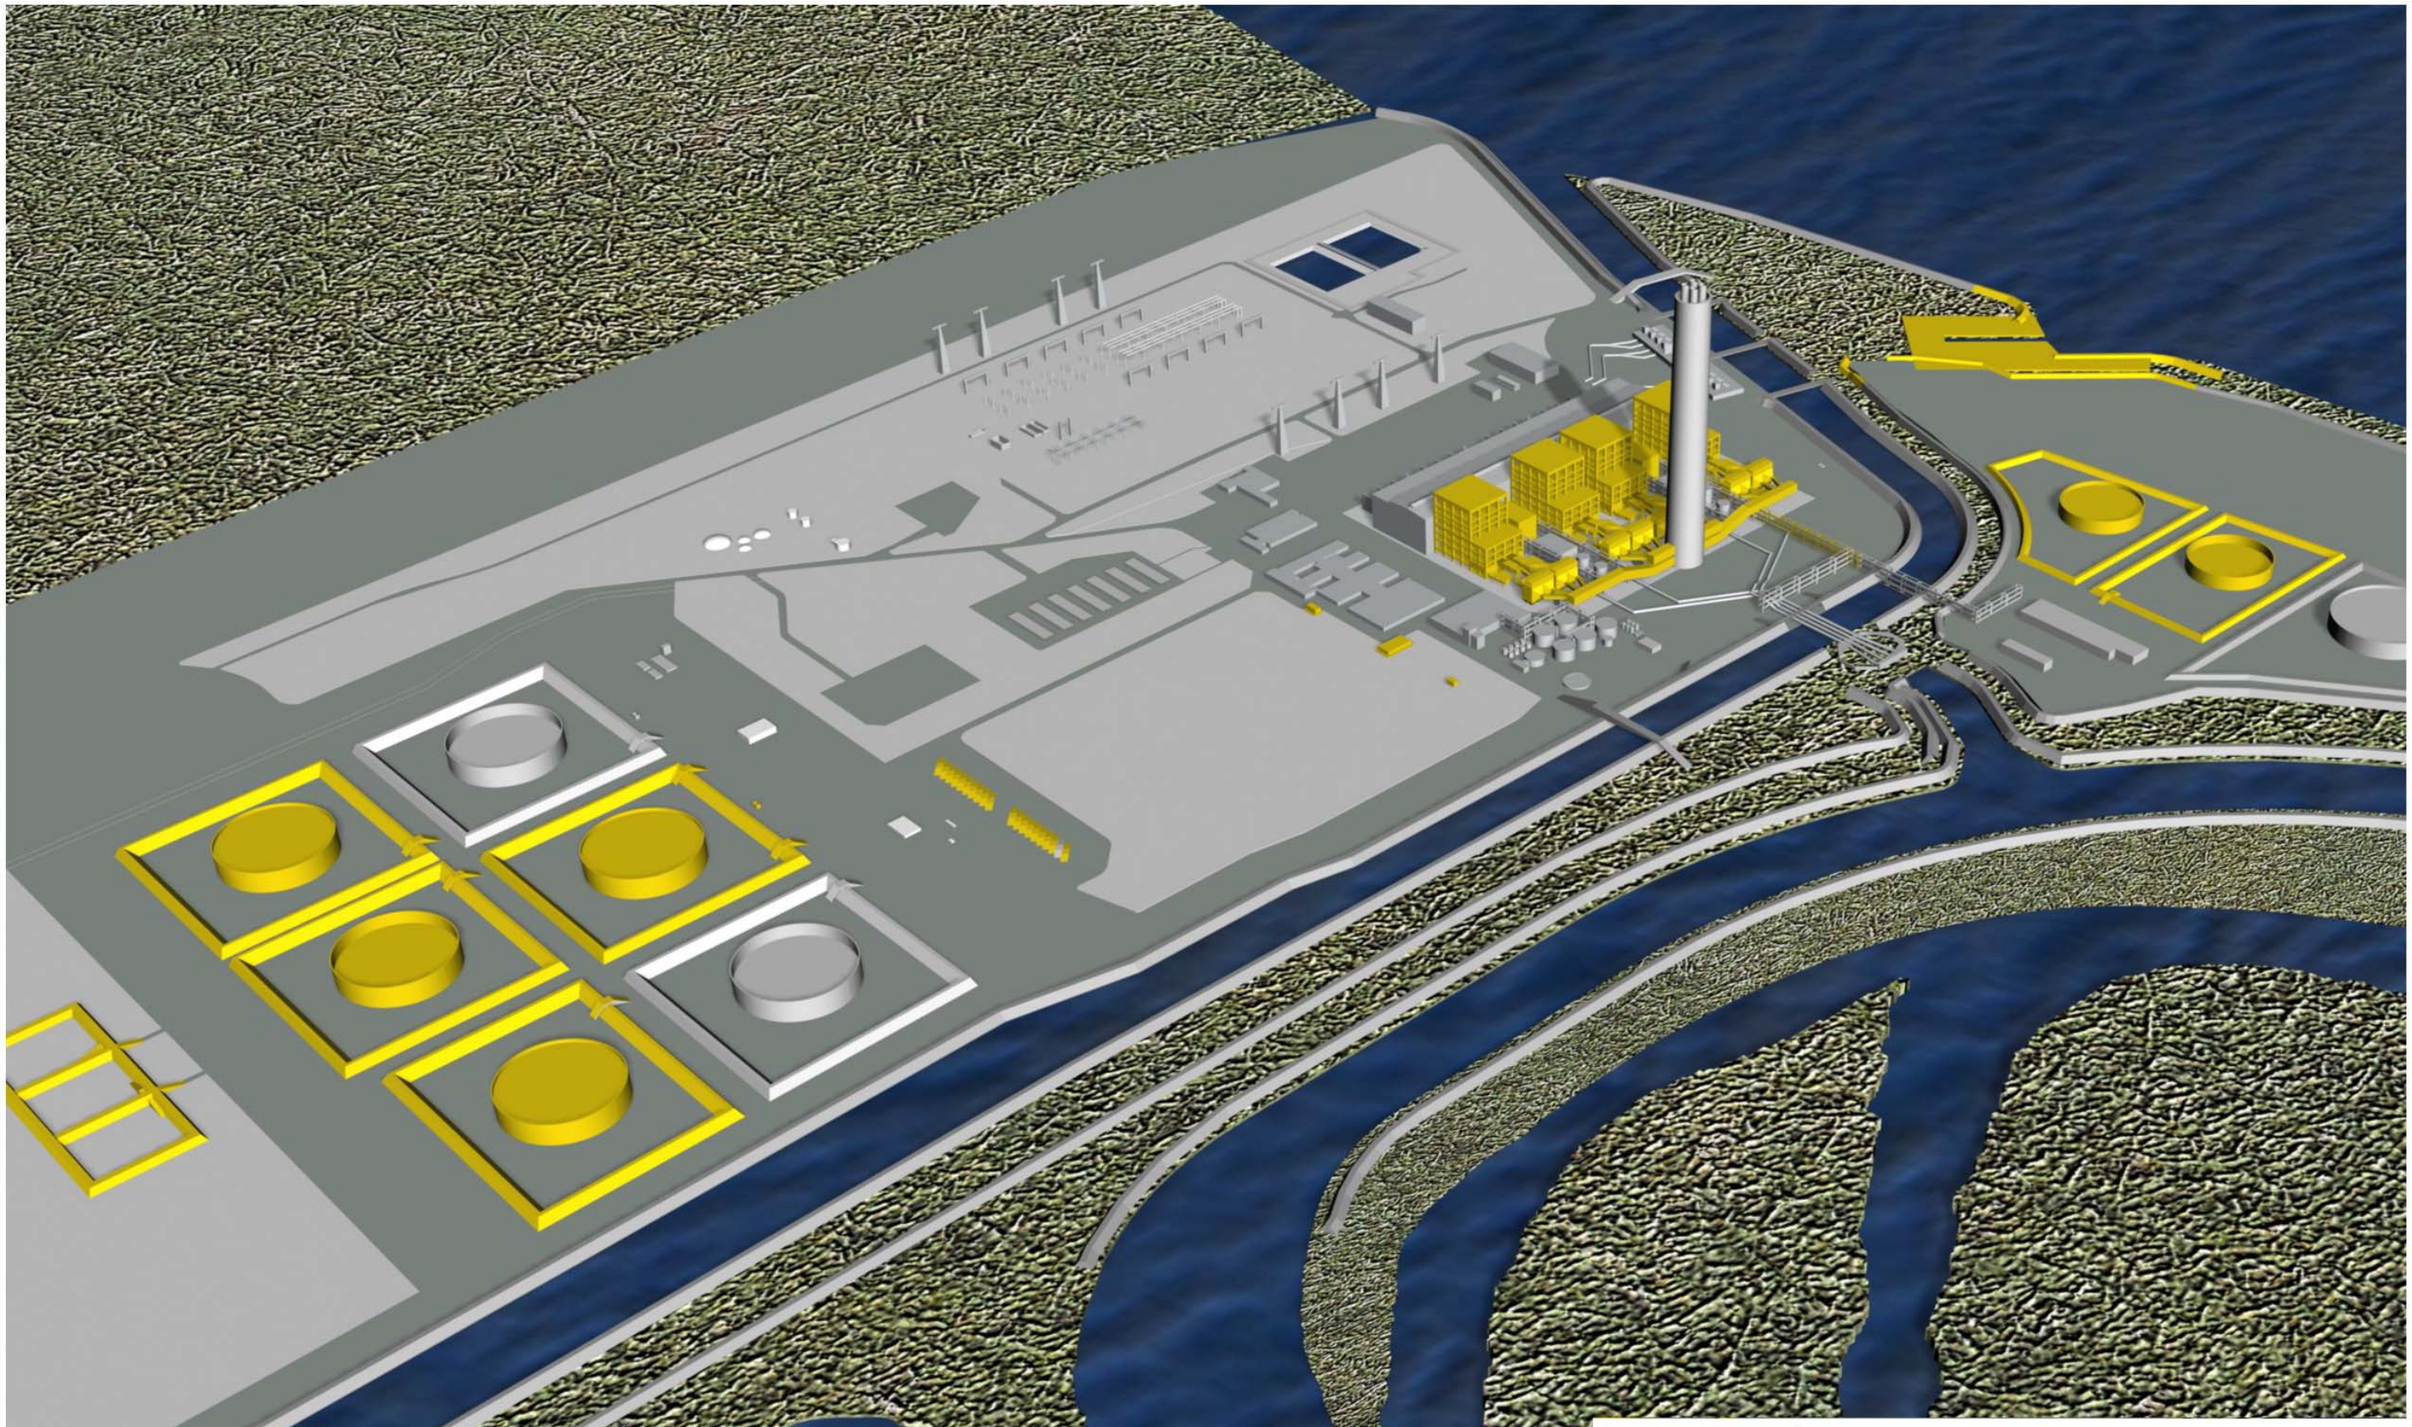

Enel DIVISIONE GEM AT-SVILUPPO IMPIANTI PROGETTAZIONE	Oggetto	CENTRALE DI PORTO TOLLE	
	PROGETTO DI CONVERSIONE A CARBONE VISTA PROSPETTICA - B - SITUAZIONE ATTUALE FIG. 4.5/III		
Codice archivio			
Codice AT-SV/PRO	PO0000D IAATSVP413		
Scala	Data 05/'05	File PO413	Foglio 1 di 1