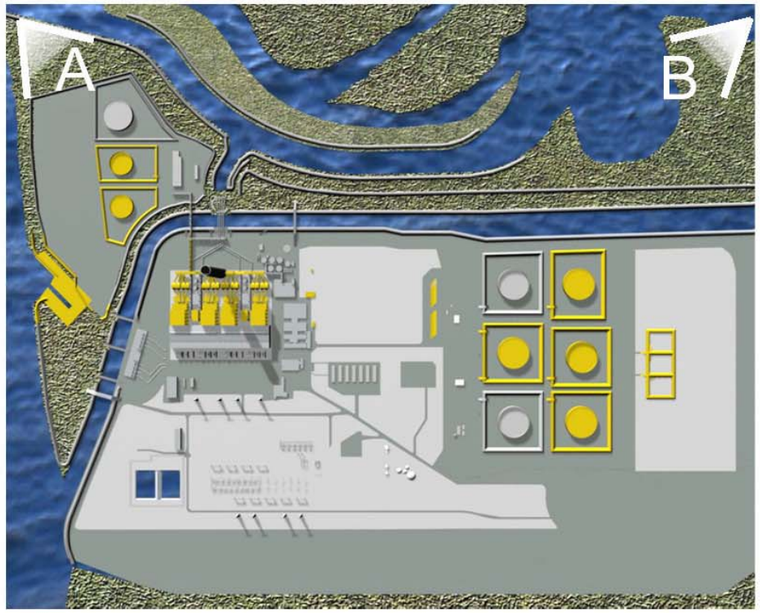


**SITUAZIONE ATTUALE**

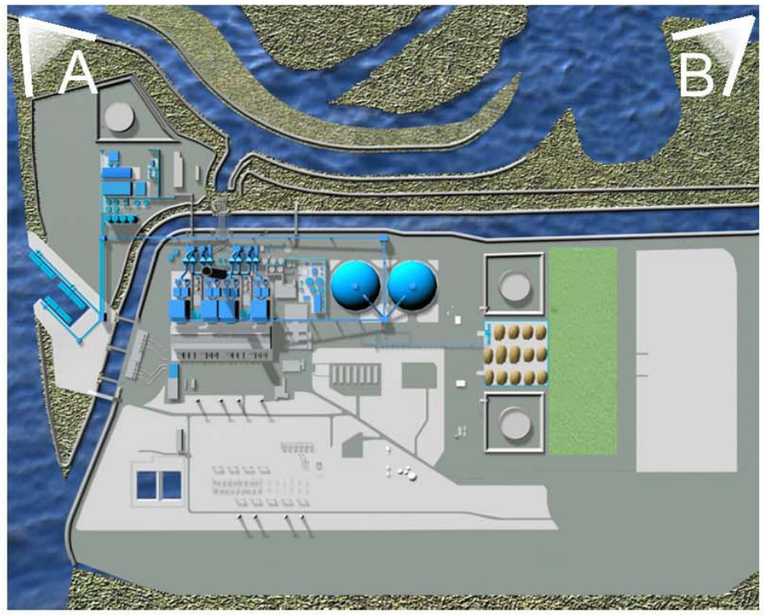


**SITUAZIONE FINALE**

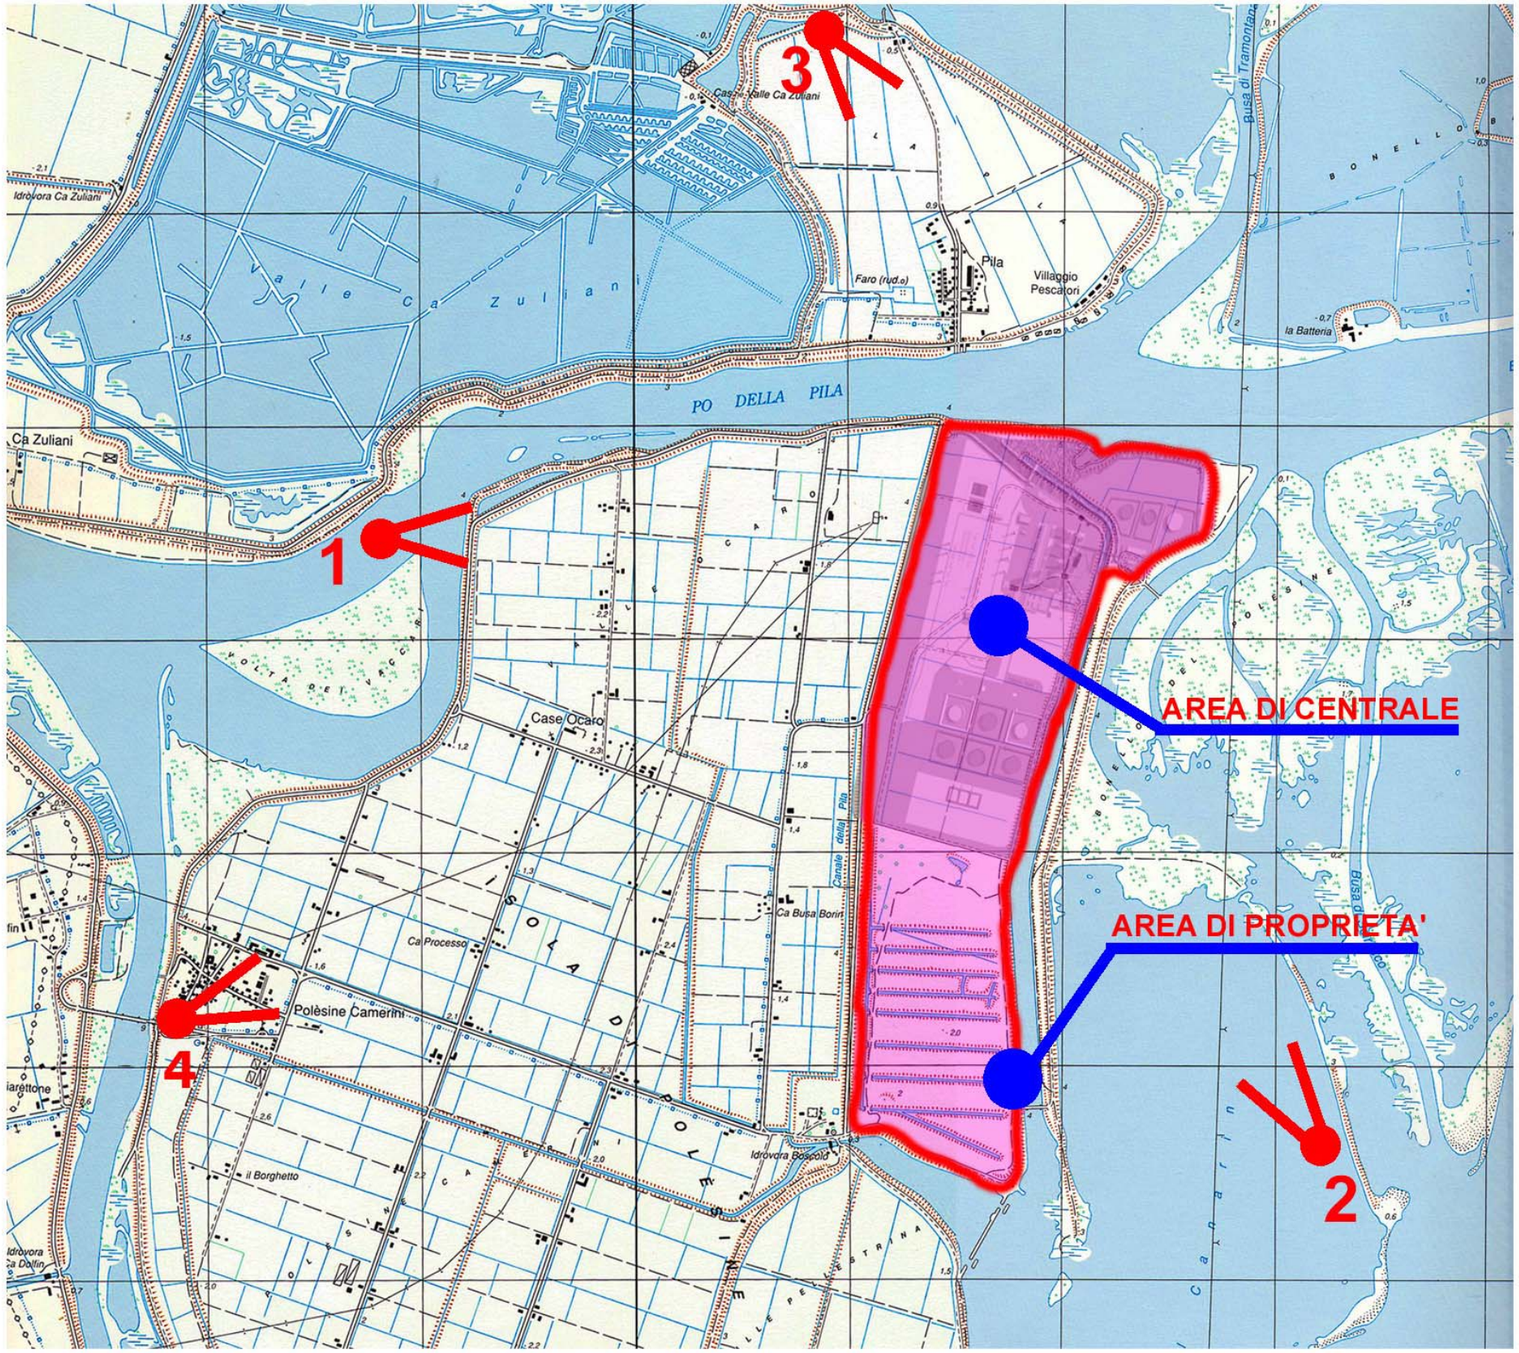


**1-2-3-4** **Punti di vista per simulazione di inserimento paesaggistico**

**A-B** **Viste prospettiche del modello 3D (situazione attuale e finale)**

| EDIFICI ESISTENTI | OPERE DA DEMOLIRE / ADEGUARE | OPERE DA REALIZZARE |
|---|---|---|
| 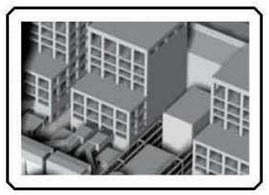 | 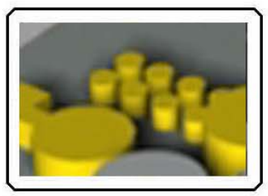 | 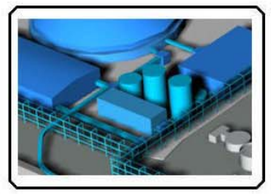 |

Enel
DIVISIONE GEM
AT-SVILUPPO IMPIANTI PROGETTAZIONE

Oggetto **CENTRALE DI PORTO TOLLE**

**PROGETTO DI CONVERSIONE A CARBONE**

Pianta chiave e punti di vista

| | | | |
|---|---|---|---|
| Codice archivio | | | |
| Codice AT-SV/PRO | P O 0 0 0 0 0 D I A A T S V P 4 1 0 | | |
| Scala | Data 05/'05 | File PO410 | Foglio 1 di 1 |