



ENERGIA CHE TI ASCOLTA

CENTRALE TERMOELETTRICA DI PIOMBINO

LEGENDA

- 1 - MAZZINO PEZZI PESANTI
- 2 - ERDICO MENSA E FORESTINA
- 3 - PARCHEGGIO AUTO E MOTO
- 4 - AUTORESSA DI SERVIZIO
- 5 - FRESA
- 6 - ERDICO PORTINERIA E SPOLIATO
- 7 - CABINA ELETTR. MENSA E PORTINERIA
- 8 - LINEA ELETTRICA 300KV SIVERTO
- 9 - LINEA ELETTR. 2 X 130KV SIVERTO
- 10 - CABINA ELETTRICA
- 11 - SERBATOIO OLIO COMB. DA 100.000 MC
- 12 - CABINA ANTIME. SERB. DA 100.000 MC
- 13 - STAZIONE ELETTRICA 130 KV
- 14 - MAG. DEPOSITO ATTREZZ. PROD. CHIMICI
- 15 - DEPOSITO BOMBOLE GAS VARI
- 16 - DEPOSITI
- 17 - ERDICO UFFICI DI ESERCIZIO
- 18 - STAZIONE ELETTRICA 300KV
- 19 - VASCA BOMBOLE IDROGENO
- 20 - CABINA BOMBOLE AMBRORE CARBONICA
- 21 - ZONA POMPE DI MISCELAZ. COMB.
- 22 - VASCA TRAPPOLA
- 23 - CABINE ELETTRICHE
- 24 - CABINA ANTIME. SERBATOI DA 50.000 MC
- 25 - ZONA TRASPORATORI
- 26 - SALA MACCHINE 4 OR DA 320 MW
- 27 - ERDICO SERVIZI DI ESERCIZIO
- 28 - CABINA TORRI ESPANSIVINE
- 29 - OFFICINA
- 30 - DEPOSITO BOMBOLE GAS LAB. CHIMICO
- 31 - CALDAIA AUSTRIACA
- 32 - EVAPORATORE
- 33 - CALDAIA
- 34 - ERDICO SERVIZI ASSISTILIARI
- 35 - DEGAUSSITORE
- 36 - SERBATOIO IRRADIAZIONE E AMMONIACA
- 37 - SERBATOIO CLORURO FERROSO
- 38 - SERBATOIO LINEA
- 39 - POMPE TRAVASO COMBUSTIBILI OR 1-2
- 40 - SPINNA COMBUSTIBILE OR 4
- 41 - PARCO COMB. COM. C° 4 X 50.000 MC
- 42 - DISCARICA AUTOCENTRINE
- 43 - VASCHE ACCUMULO ACQUE INDUSTRIALI
- 44 - MURINO OLEODOTTO DAL PORTO
- 45 - IMPIANTI AOD. CHIMICI CAMERA DI COMB.
- 46 - SPINNA COMBUSTIBILE OR 3
- 47 - SERVIZI IGIENICI
- 48 - PRESEPOLATORI ARIA
- 49 - ERDICI COMPRESSORI E DIESEL
- 50 - VENTILATORI ARIA PRIMARIA
- 51 - PRESEPOLATORI ELETTROSTATICI
- 52 - CANTINI
- 53 - SILOS CERERE
- 54 - CABINA ELETTRICA PRESEPOLATORI OR 3-4
- 55 - PRE-TRUCK
- 56 - CABINA ELETTRICA PARCO COMBUSTIBILI
- 57 - SILOS CERERE OR 3-4
- 58 - CAB. ANTIME. SERB. GOMMULERI OR 1-2
- 59 - SERBATOI COMB. GOMMULERI OR 1-2
- 60 - SPINNA COMB. GOMMULERI OR 1-2
- 61 - REGOLATORI COMBUSTIBILI OR 1-2
- 62 - IMPIANTO LUNILAGO
- 63 - ERDICO DEMINERALIZZAZIONE
- 64 - EVAPORATORI
- 65 - GRUPPO DOSSAIO REAGENTI
- 66 - ERDICO POMPE ACQUE
- 67 - SERBATOI ACQUA DEBI
- 68 - SERBATOI ACQUA INDUSTRIALE
- 69 - IMPIANTO TRATT. ACQUE REFLUE-TNR
- 70 - CAB. ELETTRICA VASCA GRANDE E POMPE
- 71 - VASCA GRANDE E POMPE
- 72 - IMPIANTO VUANO
- 73 - ERDICO ESALTORI
- 74 - CABINA AMMIDODIO SERB. GASOLIO
- 75 - SERBATOI GASOLIO E SPINNA
- 76 - DEPOSITO OLI LUBRIF.
- 77 - SERBATOI RESEP. ACQUA TNR
- 78 - BOX QUADRUANTO INGRESSO PORTO
- 79 - VASCHE RACCOLTA CERERE
- 80 - CAB. APPAR. MISURE TEMPER. E CLORO RES.
- 81 - BRITTORE ACQUA DI CIRCOLAZIONE
- 82 - UFFICIO OPERAZIONISTI
- 83 - DEPOSITO MARCHETTE
- 84 - PORTINOCOLO DICORONA BERTOLINI
- 85 - CABINA AMMIDODIO PORTO
- 86 - UFFICIO GUIDA DI FINAZIA
- 87 - RESEZIONE DI IMPIANTO
- 88 - VASCHE CONCRETE
- 89 - RESEZIONE DI PROSECTIV.
- 90 - TORRENO DI FRESA ACQUA DI CIRCOLO
- 91 - CANALE DI FRESA ACQUA DI CIRCOLO.

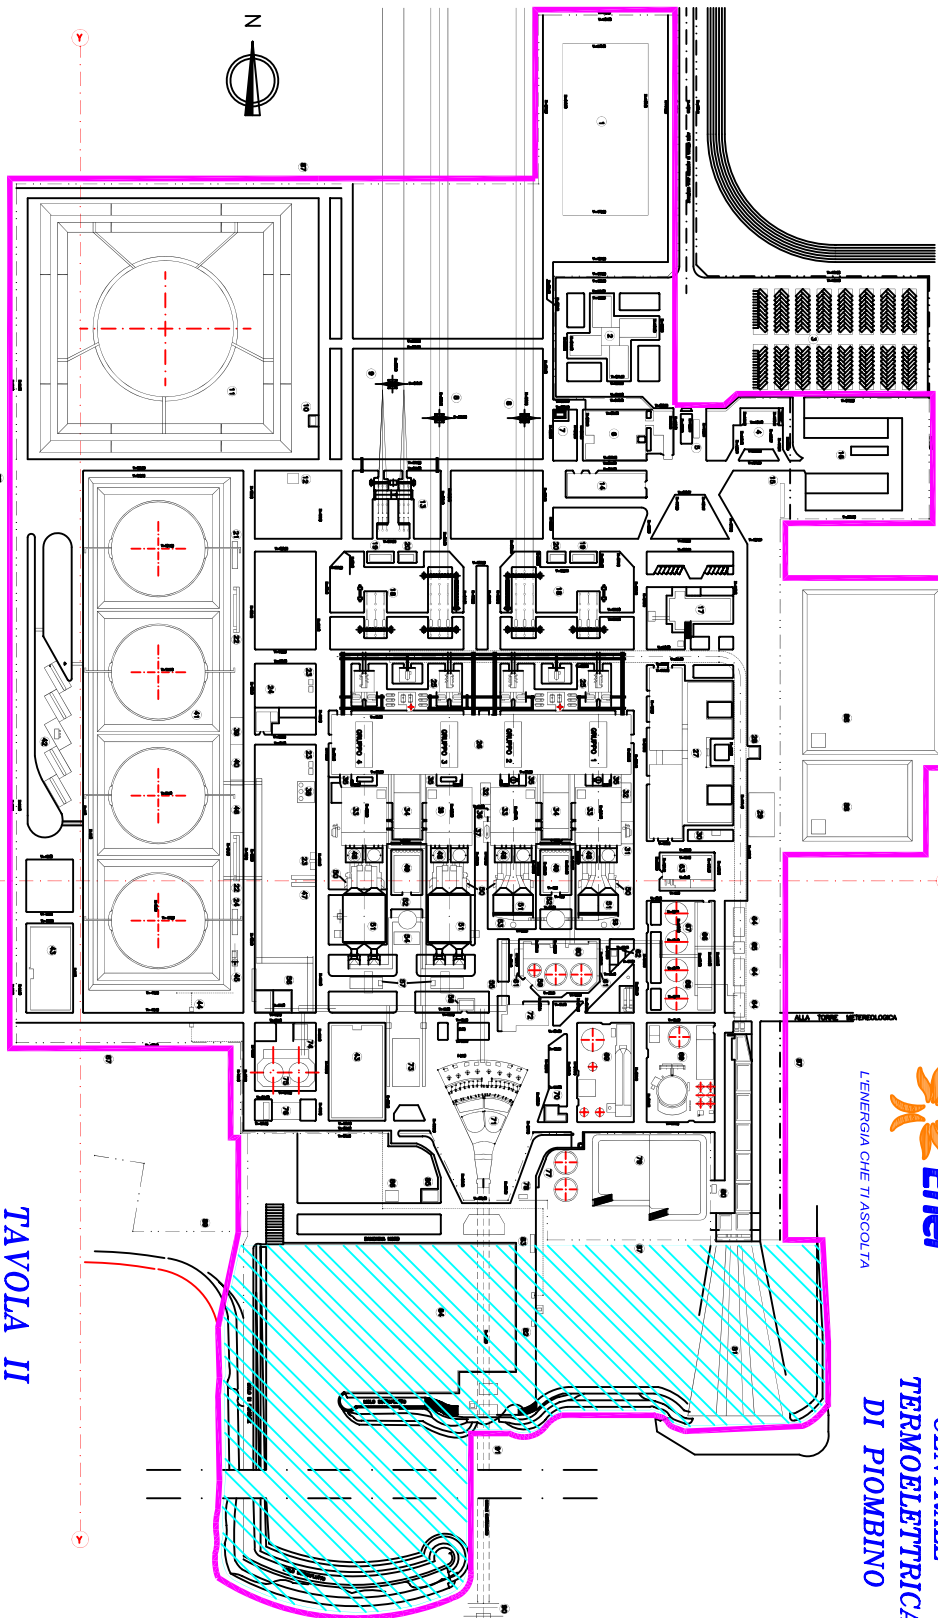


TAVOLA II

0 10 m 50 m 100 m 500 m