


Approvvigionamento idrico



CENTRALE TERMOELETTTRICA DI PIOMBINO

IMPIANTO
DEMINERALIZZAZIONE

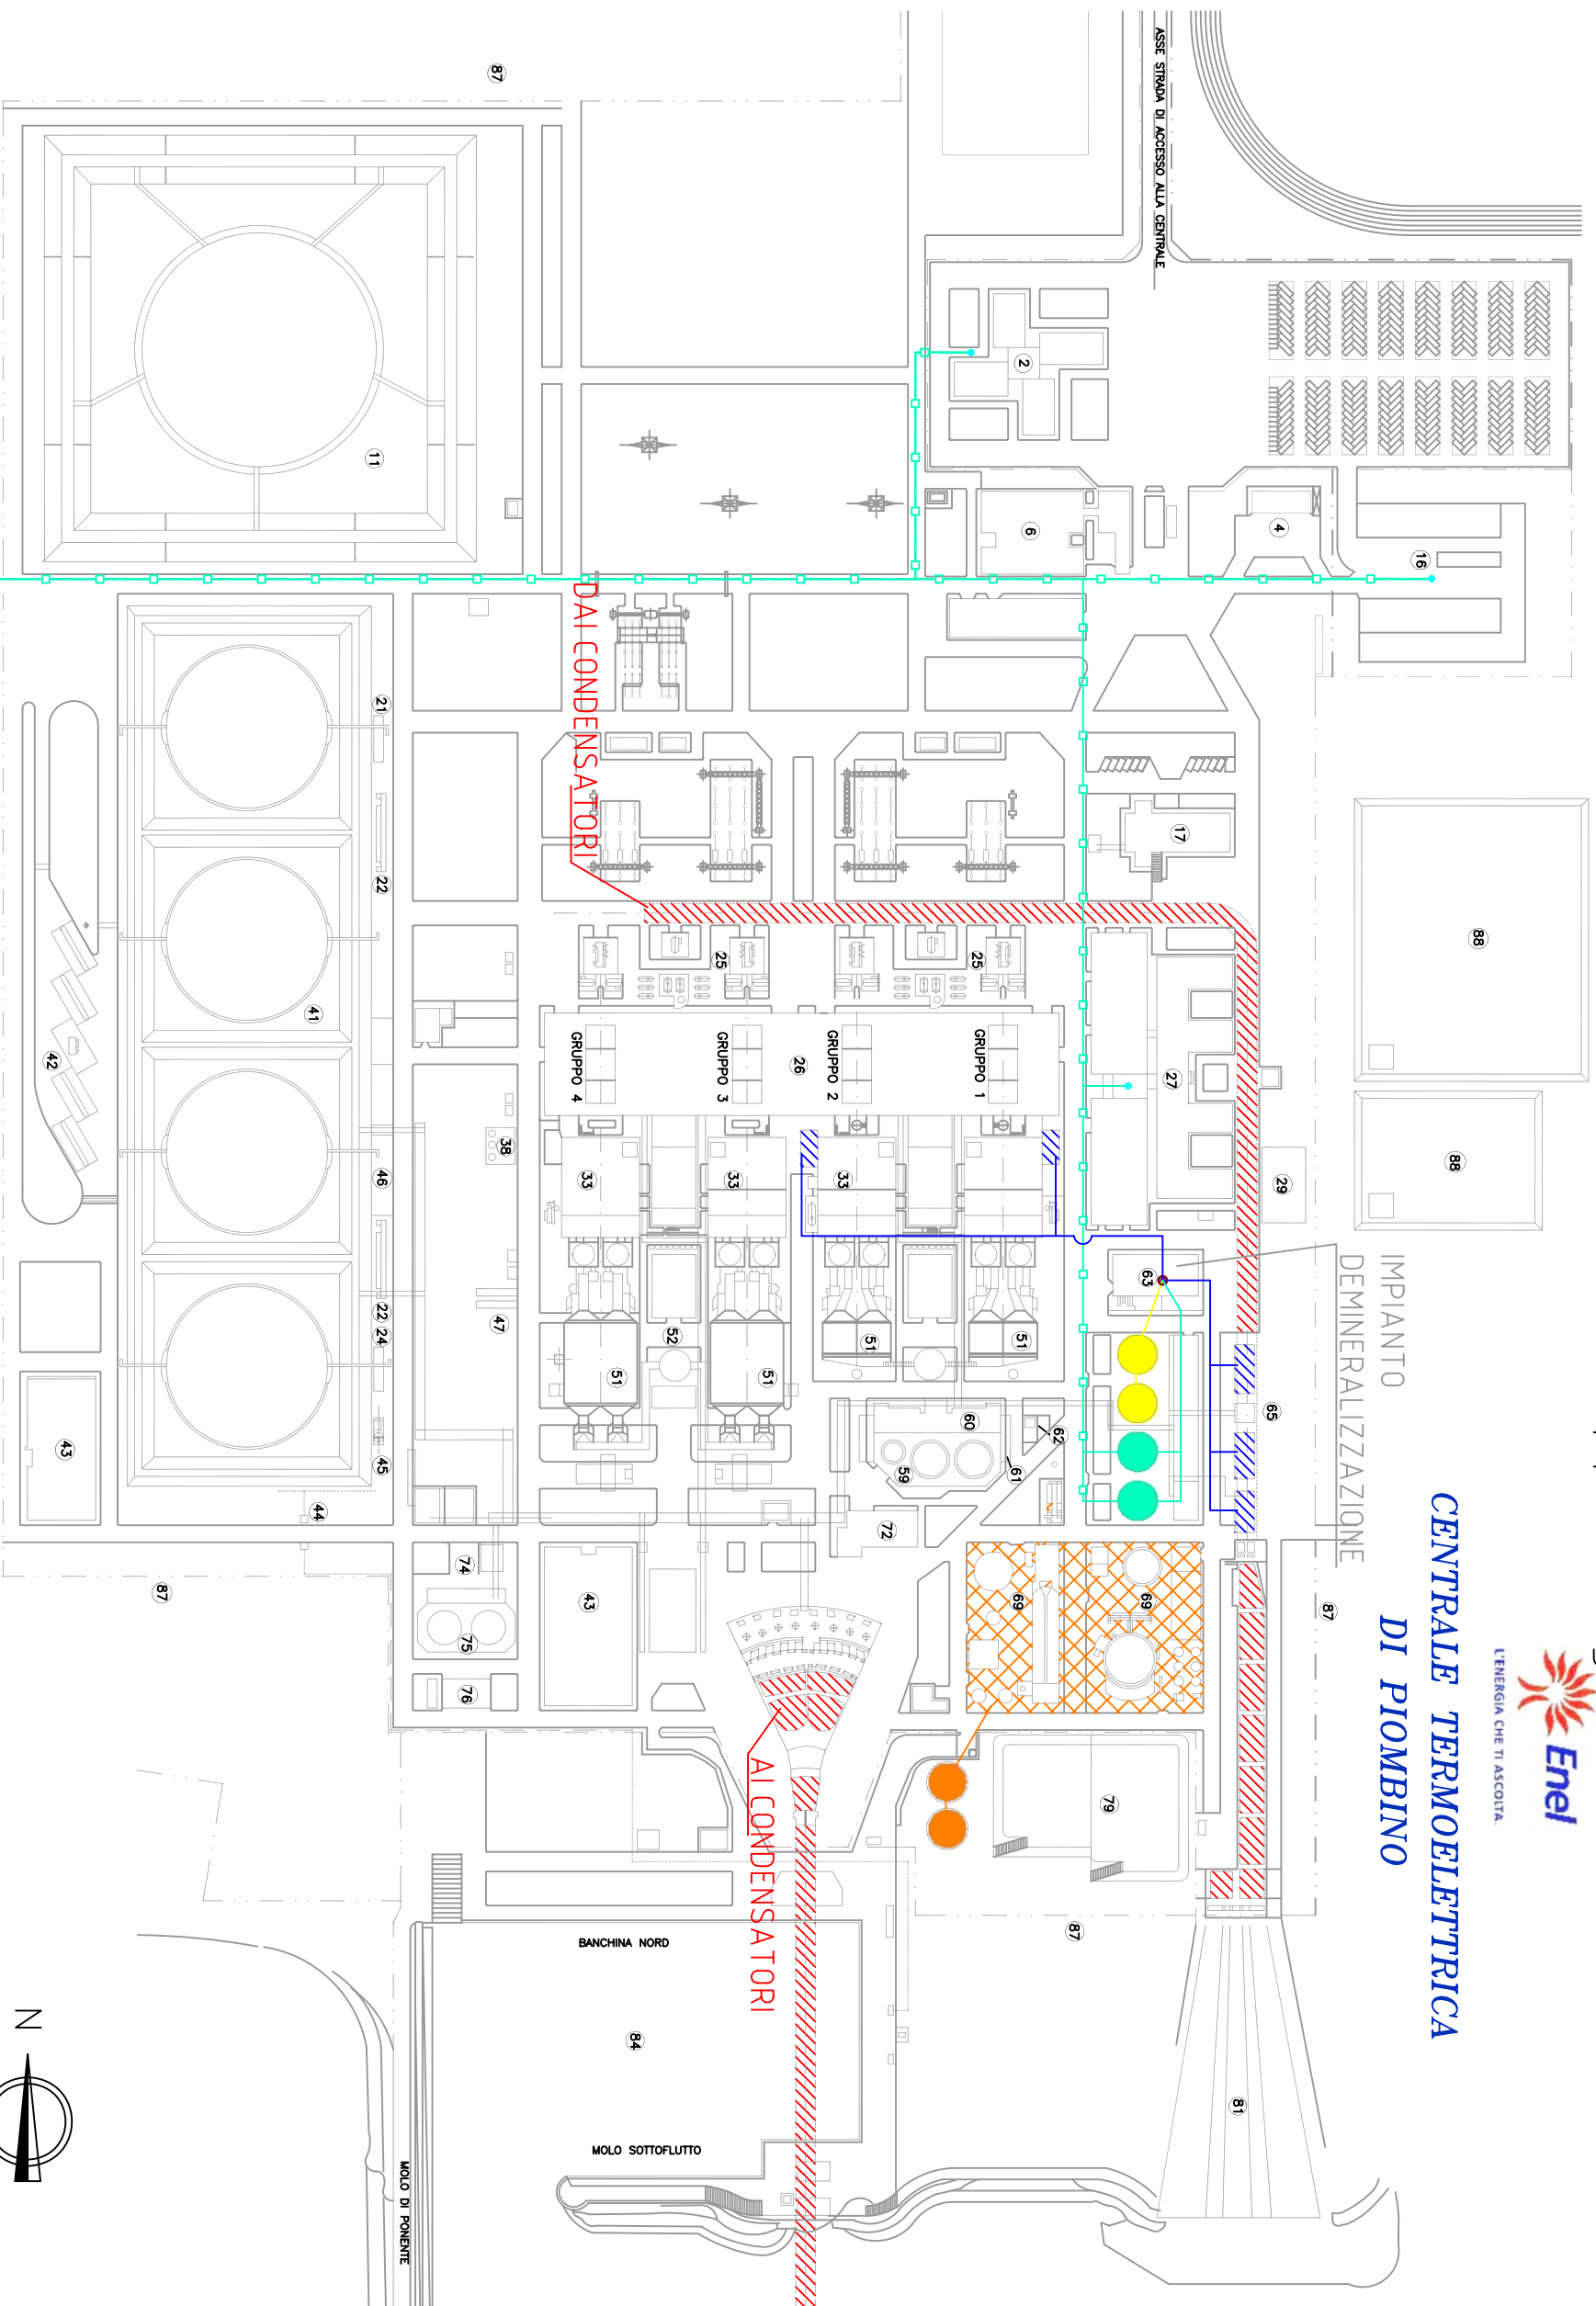

LEGENDA

- 2 - EDIFICIO MENSA E FORESTERIA
- 4 - AUTORMESSA DI SERVIZIO
- 6 - EDIFICIO PORTINERIA E SPOGLIATOI
- 16 - DEPOSITI
- 17 - EDIFICIO UFFICI DI ESERCIZIO
- 21 - ZONA POMPE DI MISCELAZ. COMBUSTIBILI
- 22 - VASCA TRAPPOLA
- 24 - CABINA ANTINC. SERBATOI DA 50.000 MC
- 25 - ZONA TRASFORMATORI
- 26 - SALA MACCHINE 4 GR DA 320 MW
- 27 - EDIFICIO SERVIZI DI ESERCIZIO
- 29 - OFFICINA
- 33 - CALDAIA
- 38 - SERBATOI UREA
- 39 - POMPE TRAVASO COMBUSTIBILE 1 - 2 GR
- 40 - SPINTA COMBUSTIBILE GR 4
- 41 - PARCO COMBUSTIBILE CAT "C" 4 X 50.000 MC
- 42 - DISCARICA AUTOCISTERNE
- 43 - VASCHE ACCUMULO ACQUE INDUSTRIALI
- 51 - PRECIPITATORI ELETTROSTATICI
- 52 - CAMINI
- 59 - SERBATOI COMB. GIORNALIERI 1 - 2 GR
- 60 - SPINTA COMB. GIORNALIERI 1 - 2 GR
- 61 - RISCALDATORI COMBUSTIBILI 1 - 2 GR
- 62 - IMPIANTO LIQUIMAG
- 63 - EDIFICIO IMPIANTO DEMINERALIZZAZIONE
- 65 - GRUPPO DOSAGGIO REAGENTI
- 69 - IMPIANTO TRATTAM. ACQUE REFLUE - ITAR
- 72 - IMPIANTO VANADIO
- 74 - CABINA ANTINCENDIO SERB. GASOLIO
- 75 - SERBATOI GASOLIO E SPINTA
- 76 - DEPOSITO OLI LUBRIF.
- 79 - VASCHE RACCOLTA CENERI
- 81 - DIFFUSORE ACQUA DI CIRCOLAZIONE
- 84 - PORTICCIOLO DICARICA BETTOLINE
- 87 - RECINZIONE D'IMPIANTO
- 88 - VASCHE COVECOM

Impianto Trattamento Acque Reflue

Esportatori per produzione acqua distillata

Canale acqua di mare

ACQUEDOTTO COMUNALE


Serbatoi stoccaggio acqua demineralizzata
(Da qui va agli utilizzi)

Serbatoi stoccaggio acqua recupero ITAR
(Da qui va agli utilizzi)

Serbatoi stoccaggio acqua da acquedotto comunale

0 10 m 50 m 100 m

500 m

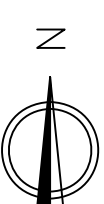

IL CONTATORE E' ALL'ESTERNO
DELLA CENTRALE