


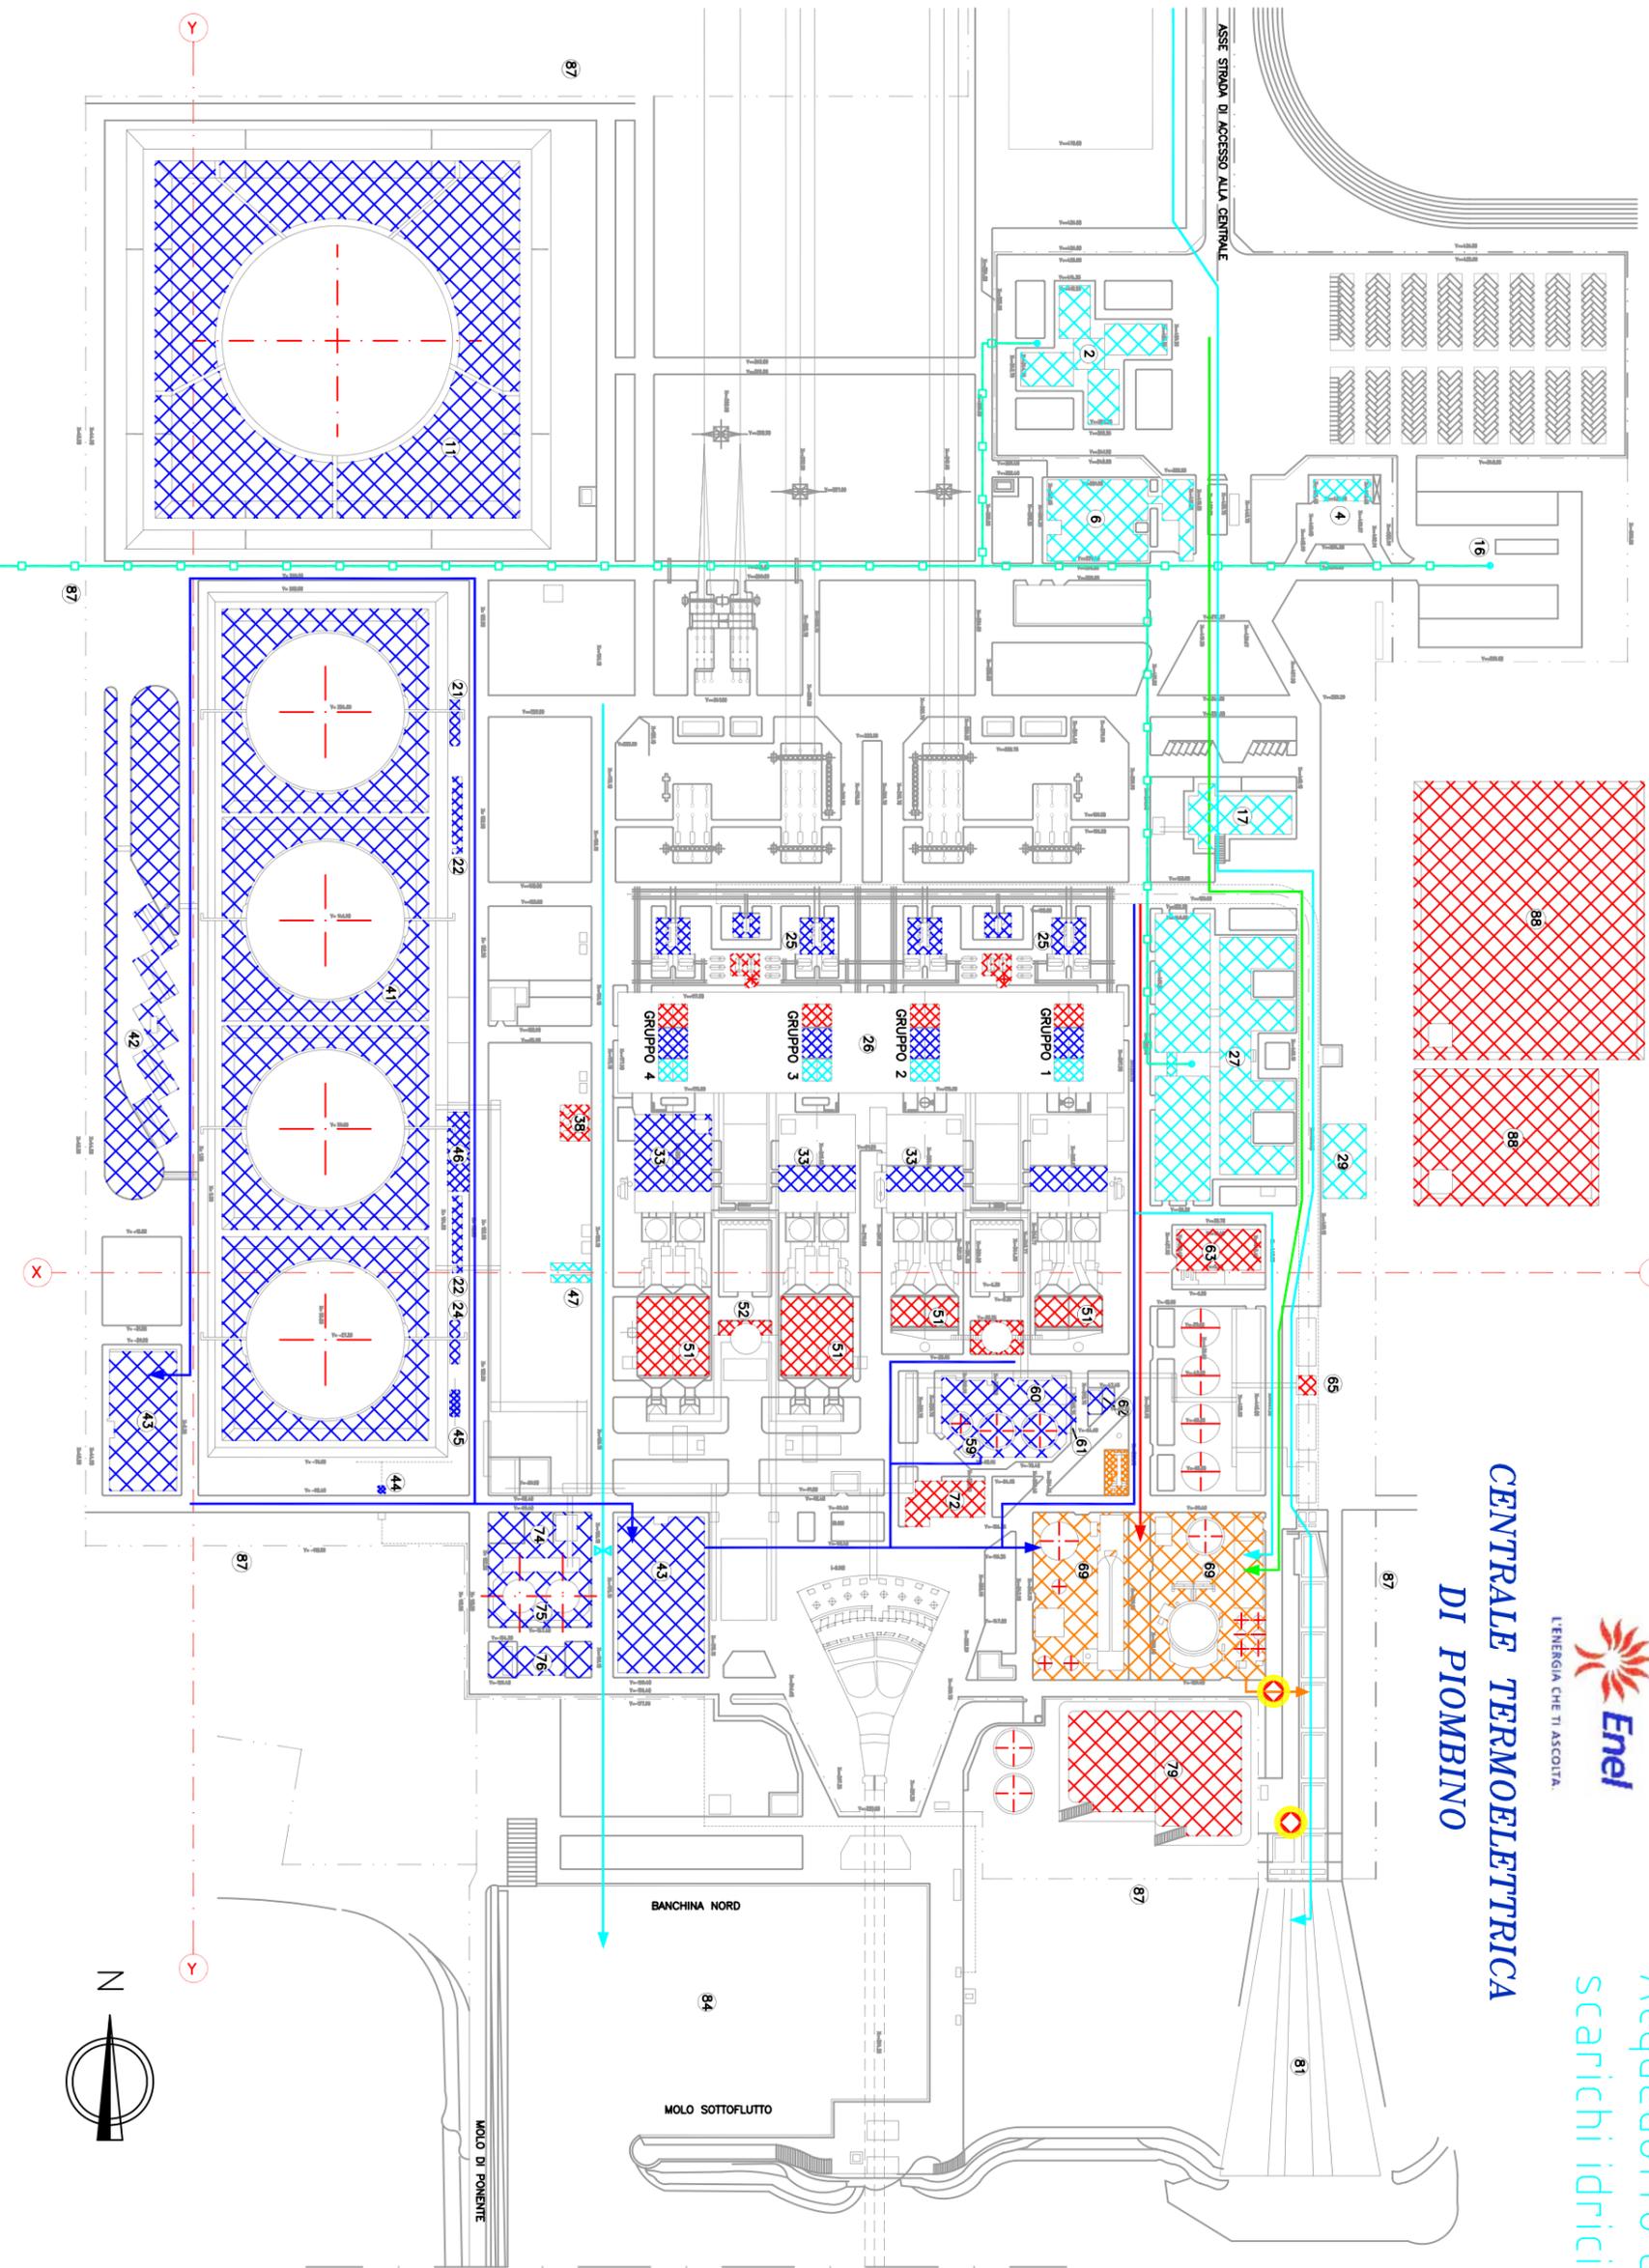

ENERGIA CHE TI ASCOLTA.

CENTRALE TERMOELETTTRICA DI PIOMBINO

Acquedotto e scarichi idrici



LEGENDA

- 2 - EDIFICIO MENSA E FORESTERIA
- 4 - AUTORMESSA DI SERVIZIO
- 6 - EDIFICIO PORTINERIA E SPOGLIATOI
- 16 - DEPOSITI
- 17 - EDIFICIO UFFICI DI ESERCIZIO
- 21 - ZONA POMPE DI MISCELAZ. COMBUSTIBILI
- 22 - VASCA TRAPPOLA
- 24 - CABINA ANTINC. SERBATOI DA 50.000 MC
- 25 - ZONA TRASFORMATORI
- 26 - SALA MACCHINE 4 GR DA 320 MW
- 27 - EDIFICIO SERVIZI DI ESERCIZIO
- 29 - OFFICINA
- 33 - CALDAIA
- 38 - SERBATOI UREA
- 39 - POMPE TRAVASO COMBUSTIBILE 1 - 2 GR
- 40 - SPINTA COMBUSTIBILE GR 4
- 41 - PARCO COMBUSTIBILE CAT "C" 4 X 50.000 MC
- 42 - DISCARICA AUTOCISTERNE
- 43 - VASCHIA ACCUMULO ACQUE INDUSTRIALI
- 51 - PRECIPITATORI ELETTROSTATICI
- 52 - CAMINI
- 59 - SERBATOI COMB. GIORNALIERI 1 - 2 GR
- 60 - SPINTA COMB. GIORNALIERI 1 - 2 GR
- 61 - RISCALDATORI COMBUSTIBILI 1 - 2 GR
- 62 - IMPIANTO LIQUIMAG
- 63 - EDIFICIO DEMINERALIZZAZIONE
- 65 - GRUPPO DOSAGGIO REAGENTI
- 69 - IMPIANTO TRATTAM. ACQUE REFLUE - ITAR
- 72 - IMPIANTO VANADIO
- 74 - CABINA ANTINCENDIO SERB. GASOLIO
- 75 - SERBATOI GASOLIO E SPINTA
- 76 - DEPOSITO OLII LUBRIF.
- 79 - VASCHE RACCOLTA CENERI
- 81 - DIFFUSORE ACQUA DI CIRCOLAZIONE
- 84 - PORTICCIOLLO DICARICA BETTOLINE
- 87 - RECINZIONE D'IMPIANTO
- 88 - VASCHE COVECOM

- ACQUA ACIDA E/O ALCALINA
- ACQUA INQUINABILE DA OLIO
- I.T.A.R.
- ACQUA SANITARIA
- COLLETTORE ACQUE INDUSTRIALI
- COLLETTORE ACQUE TRATTATE
- COLLETTORE ACQUE BIOLOGICHE
- COLLETTORE ACQUE ACIDE
- COLLETTORE ACQUE METEORICHE
- ACQUEDOTTO
- PUNTO DI CAMPIONAMENTO

