DISEGNI DI RIFERIMENTO REFERENCE DRAWINGS	N°
.	.
.	.
.	.
.	.

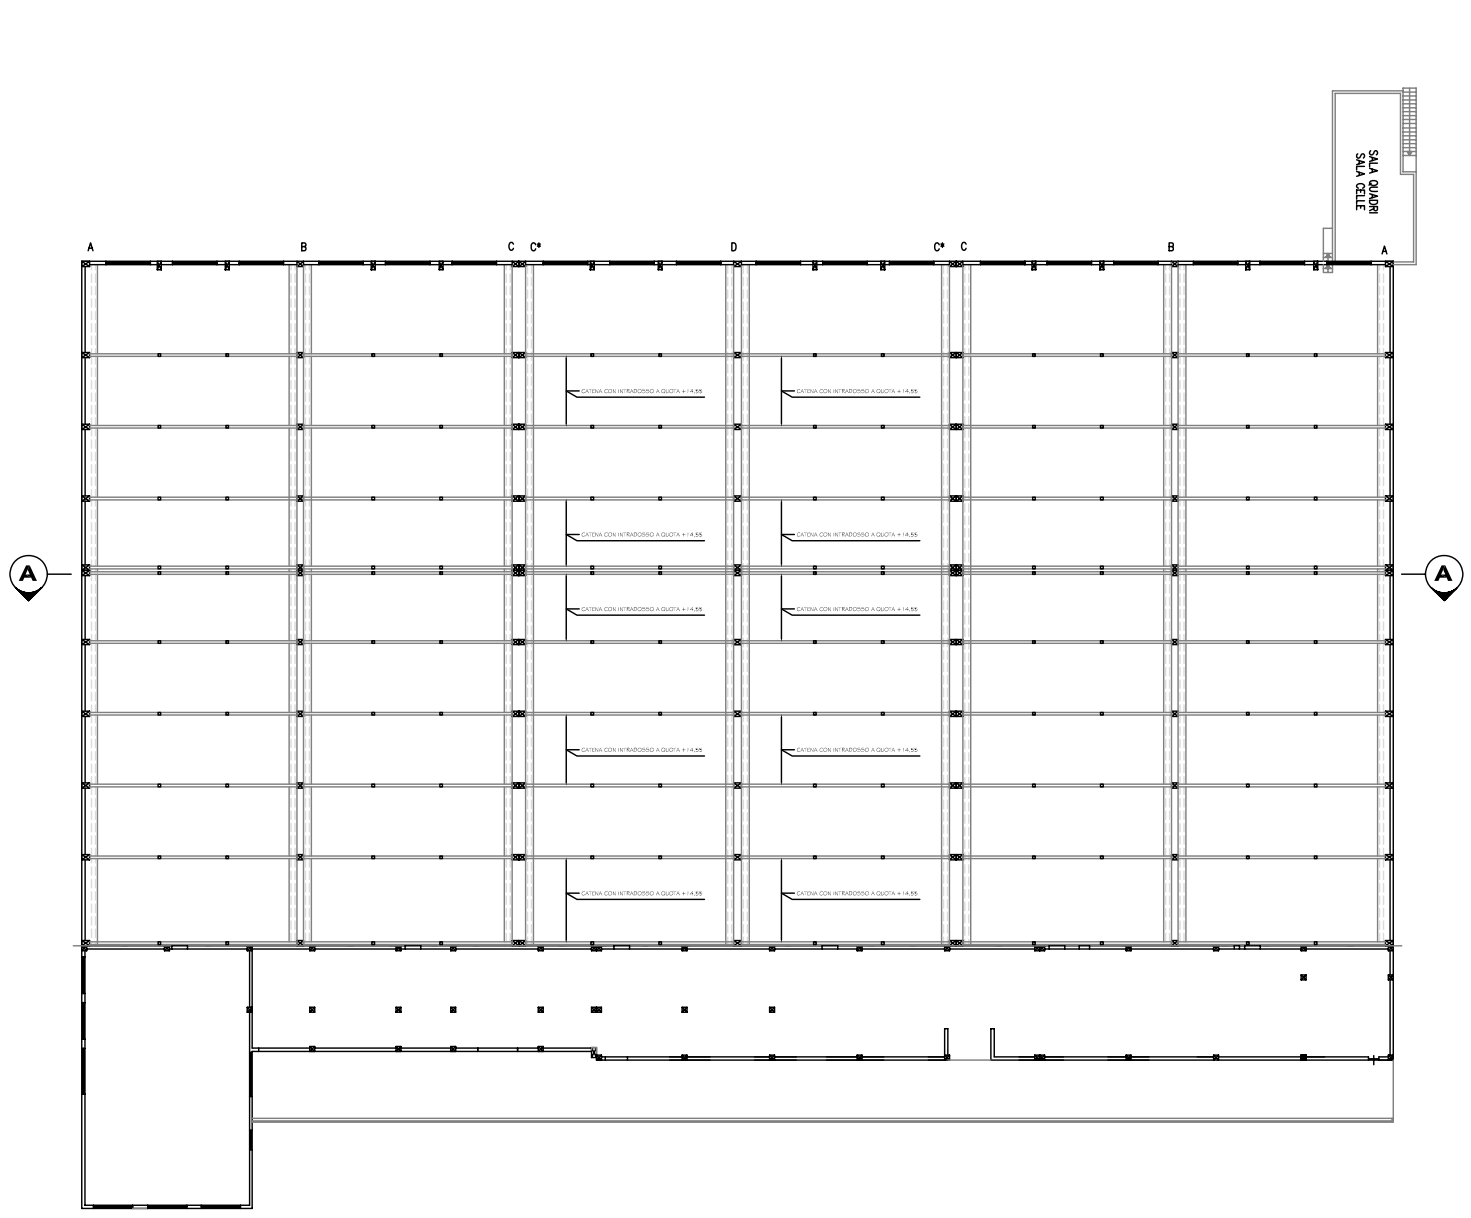

PIANTA A QUOTA +10,60

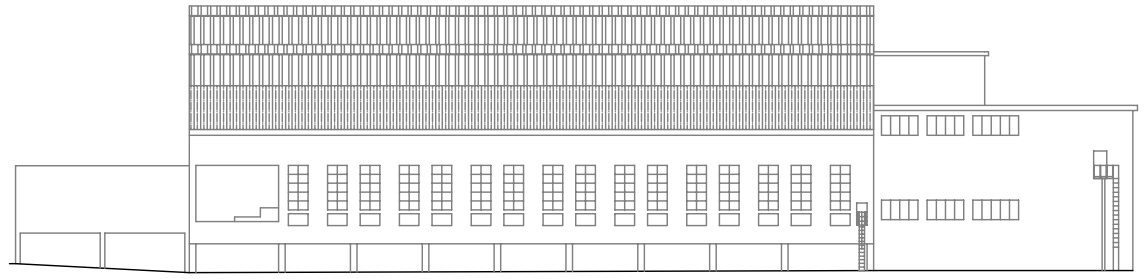

PROSPETTO OVEST

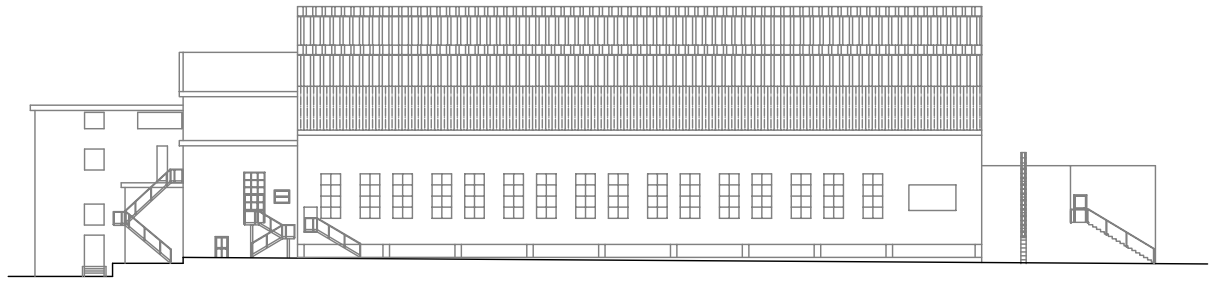

PROSPETTO EST

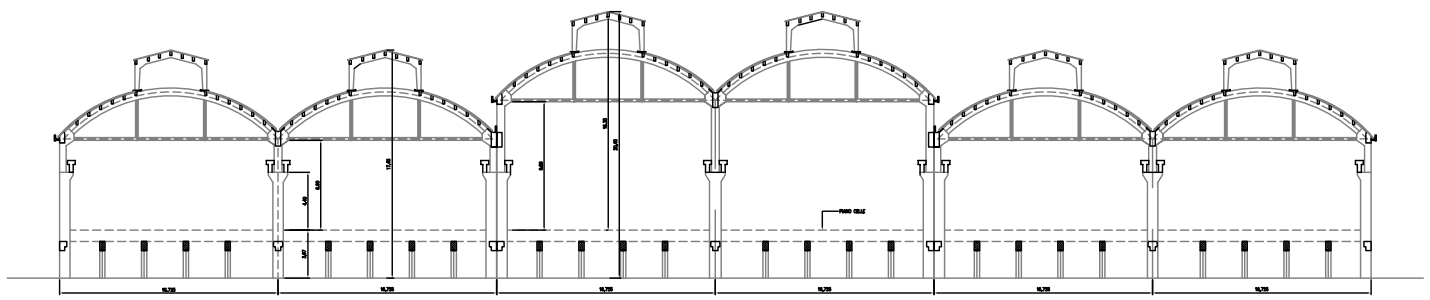

SEZIONE A–A

3					
2					
1					
0	15-07-08	EMISSIONE	G.PICCOLI	P.RICCI	G.ROSSI
REVISIONE REVISION	DATA Date	DESCRIZIONE Description	DISEGN. PREPARED	CONTR. CHECKED	APPROV. APPROVED

TITOLO / TITLE: EMISSIONI IN ATMOSFERA EDIFICIO "SALA CELLE" PIANTE E PROSPETTI CAPANNONE

CLIENTE / CLIENT: Eni Syndial

COMMESSA / JOB: 701.037/2/PR006

IMPIANTO / PLANT:

SIMAM

FORMATO / SIZE: A0

DIS. N° / DWG N°: TAV. 1B

FOGLIO / SHEET: 1 DI / OF 1

SCALA / SCALE:

NOME FILE / FILE NAME: TAV. 1B

SOSTITUISCE IL / REPLACES

SOSTITUITO DA / REPLACED BY

DOCUMENTO DI PROPRIETA' SIMAM. – LA SOCIETA' TUTELERA' I PROPRI DIRITTI IN SEDE CIVILE E PENALE A TERMINE DI LEGGE.
THIS DOCUMENT IS THE PROPERTY OF SIMAM–WHO WILL SAFEGUARD ITS RIGHTS ACCORDING TO THE CIVIL AND PENAL PROVISIONS OF THE LAW