







AUTORIZZAZIONE INTEGRATA AMBIENTALE
ALLEGATO A25: SCHEMA A BLOCCHI
IMPIANTO CLORO SODA DI PRIOLO GARGALLO

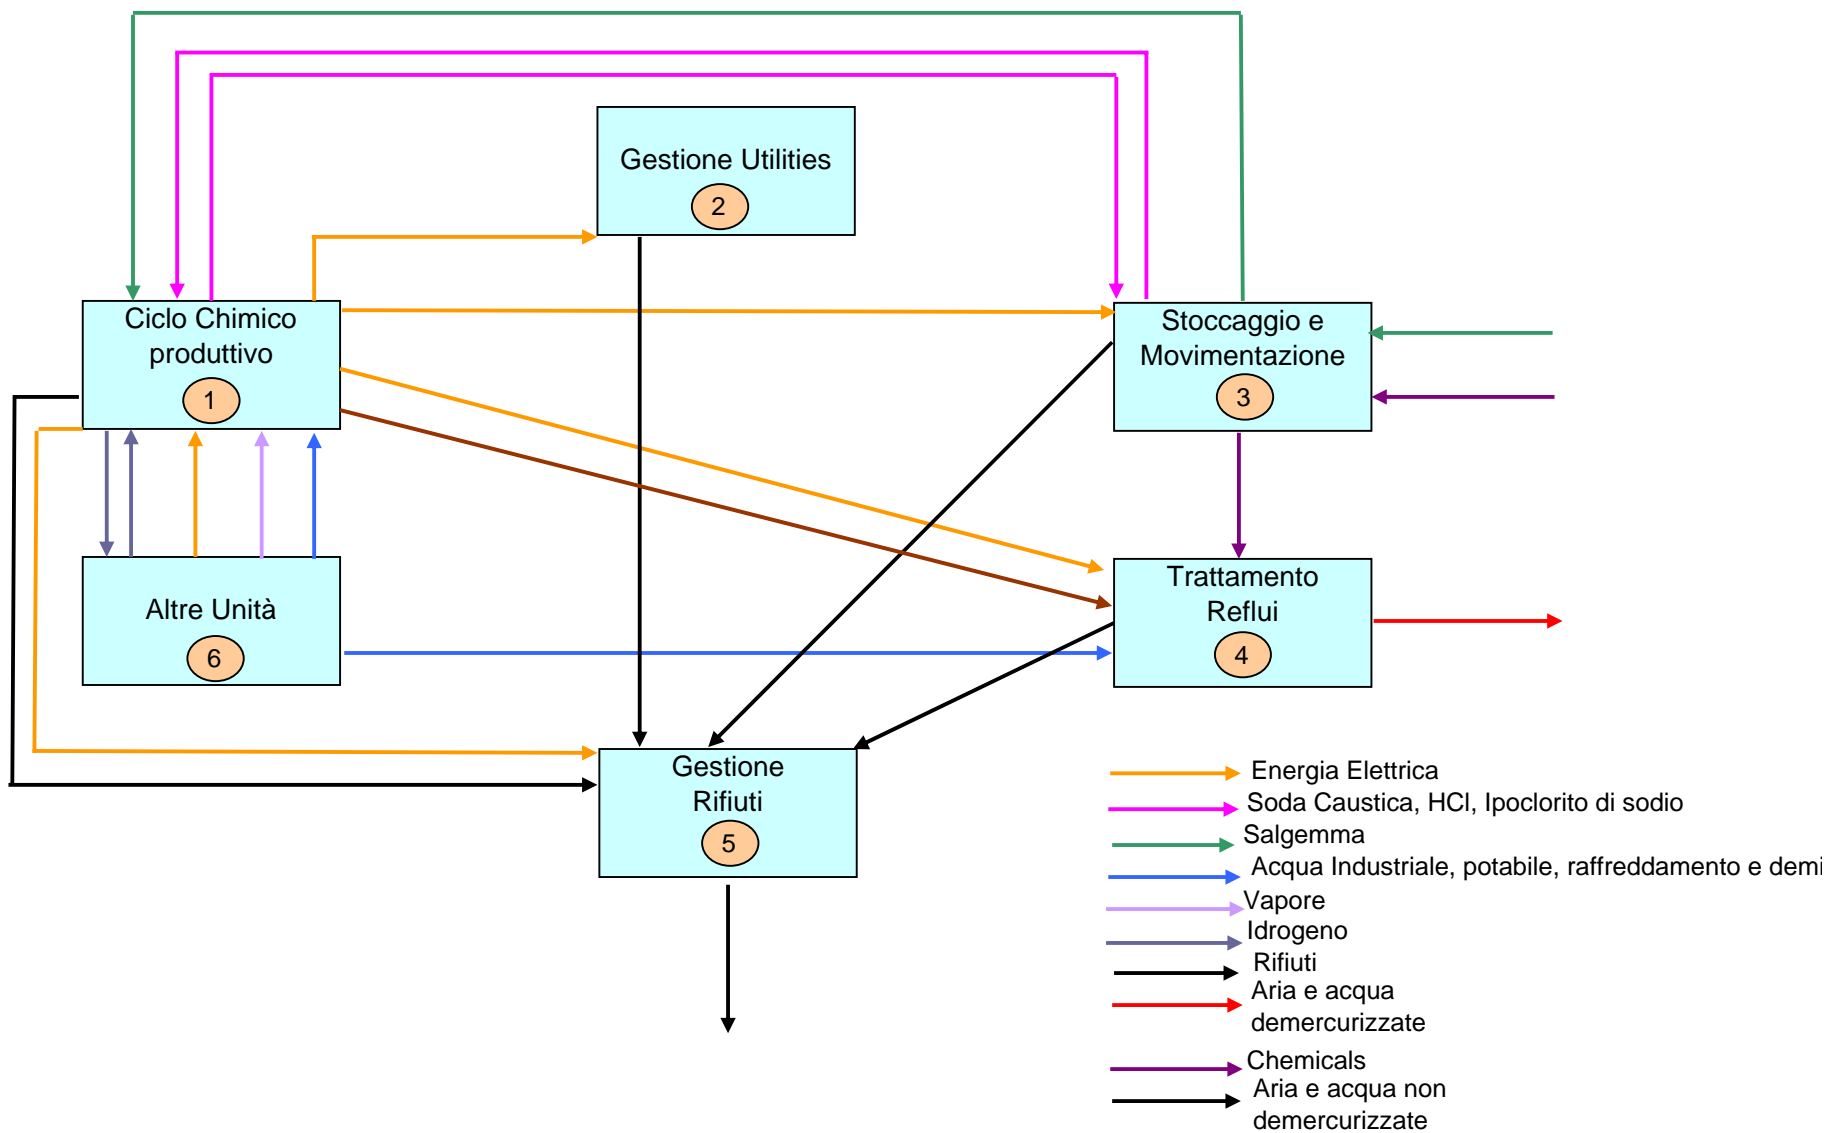


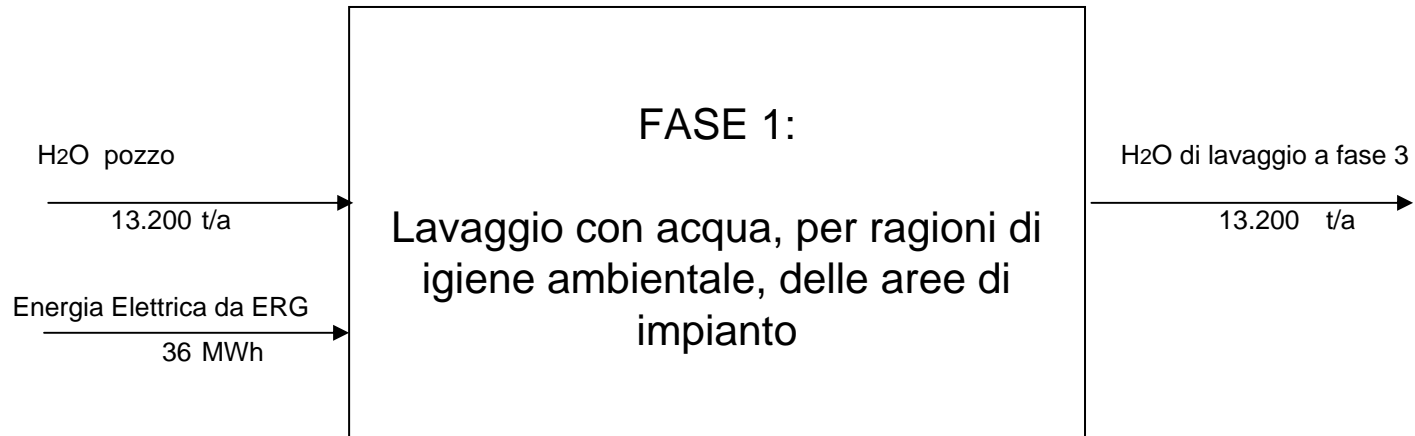

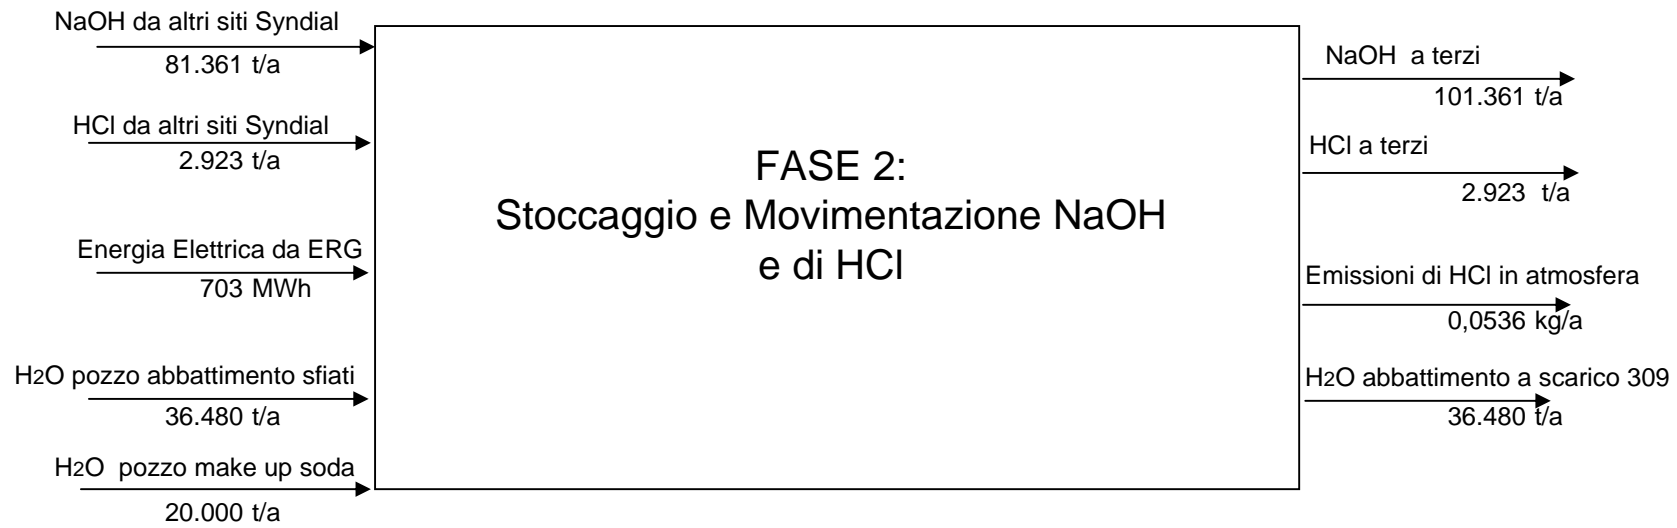


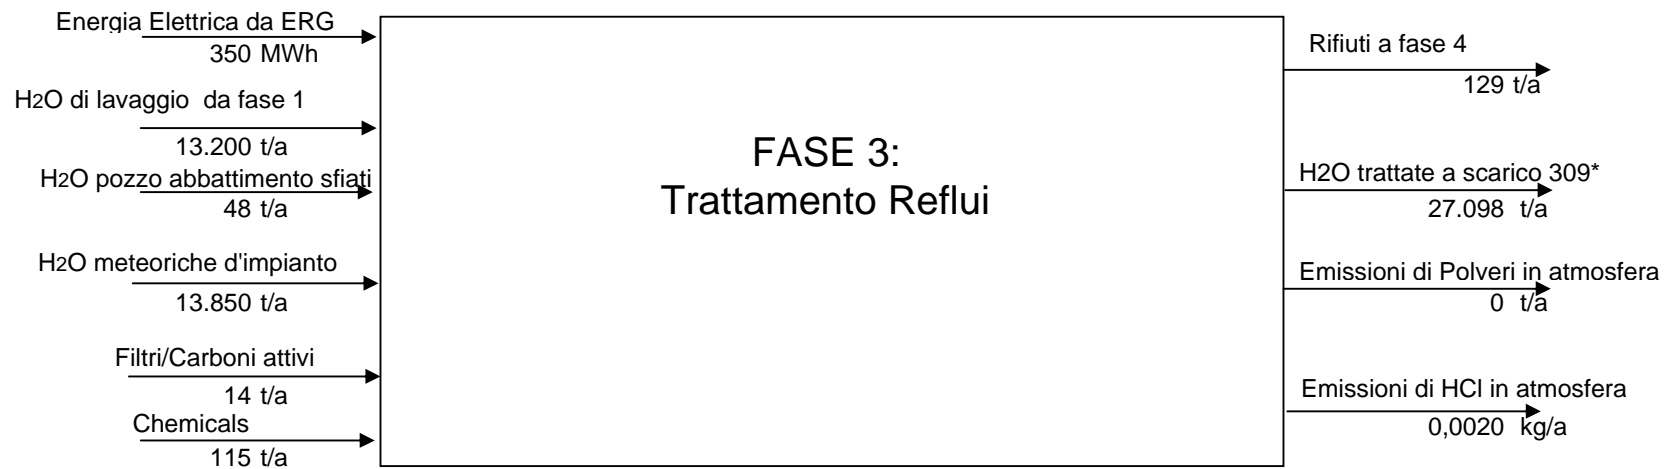



* si tratta dei reflui liquidi trattati nell'impianto di demercurizzazione acque. Prima dello scarico 309 si immettono anche acque meteo non d'impianto.

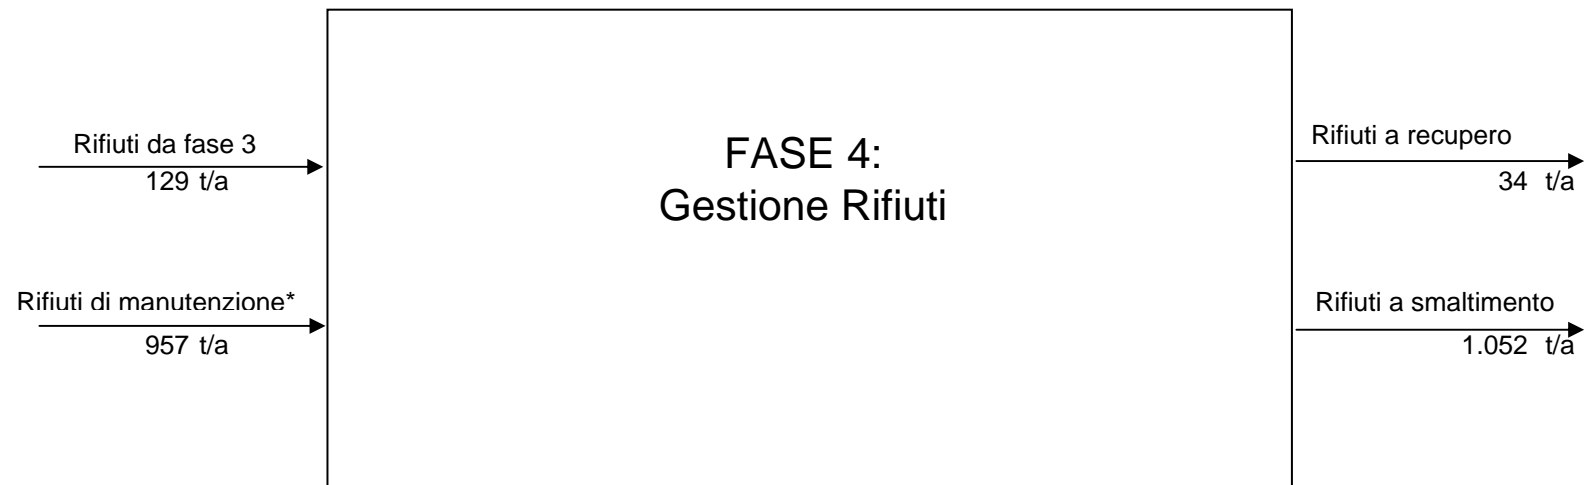

* I rifiuti di manutenzione sono variabili in funzione delle attività che vengono effettuate

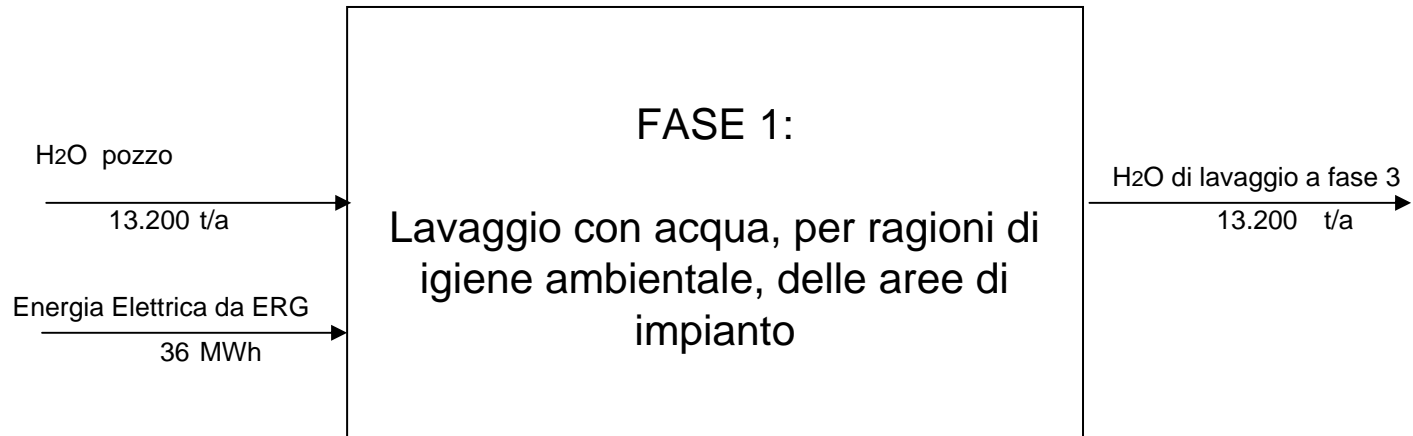

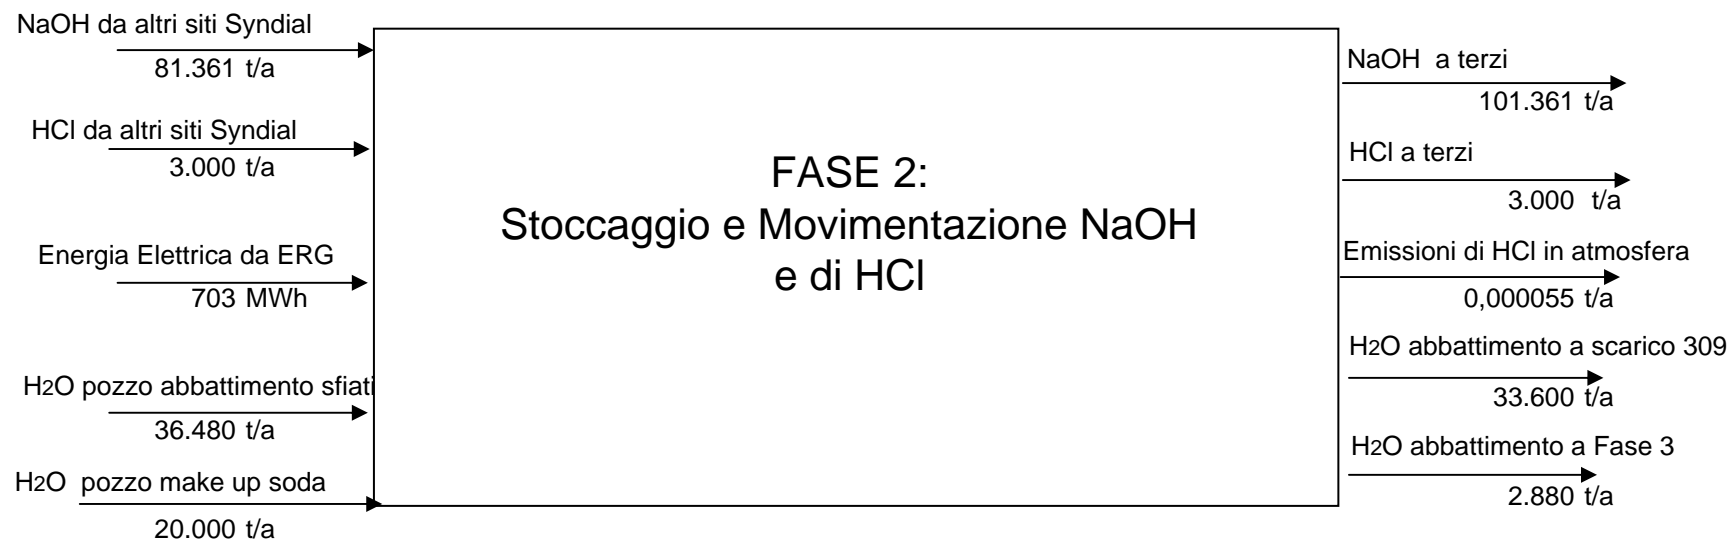

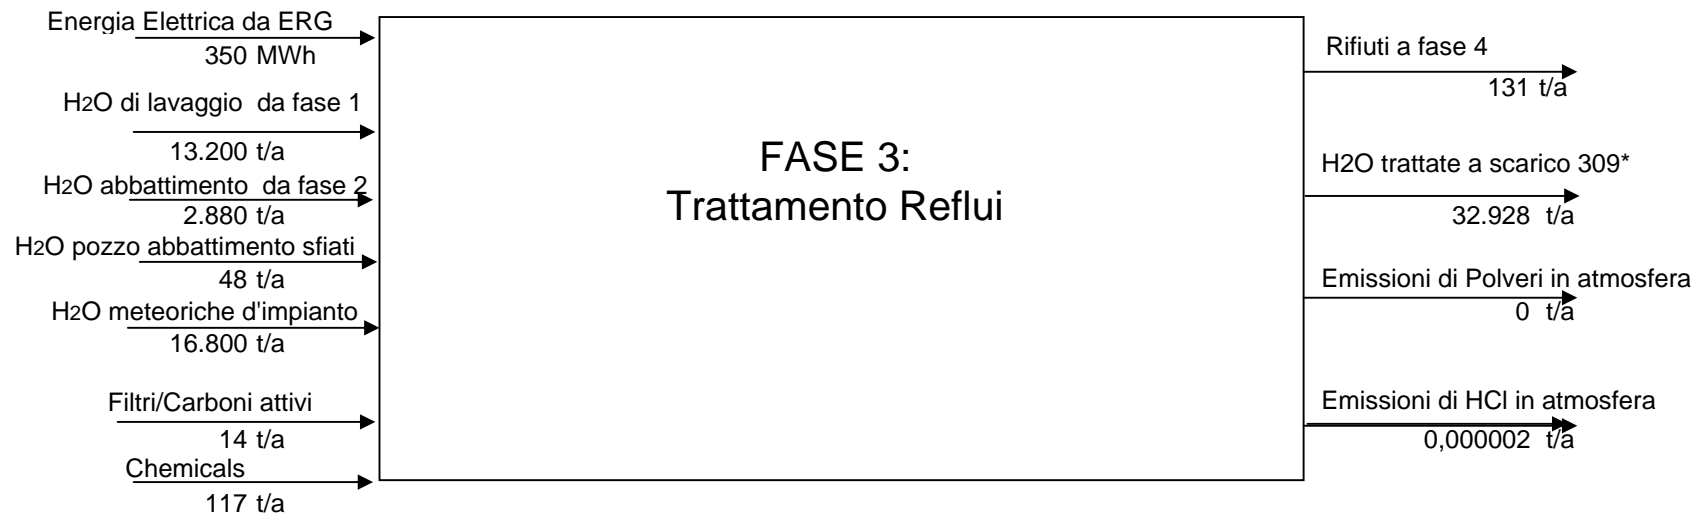

* si tratta dei reflui liquidi trattati nell'impianto di demercurizzazione acque. Prima dello scarico 309 si immettono anche acque meteo non d'impianto.



* I rifiuti di manutenzione sono variabili in funzione delle attività che vengono effettuate

