ALLEGATO A

Materie Prime		
CVM	205000	t/y
Acqua ossigenata	40	t/y
Anidride propionica	45	t/y
Etilcloroformiato	85	t/y
Soda caustica	55	t/y
Dimiristil perossido	10	t/y
Inovol PA4	20	t/y
Inovol SA4	130	t/y
Anox PP18	30	t/y
Polyviol G26/140	145	t/y
Sodio bicarbonato	230	t/y
PVA/KW	250	t/y

Consumo risorse idriche		
Acqua demi	1050000	mc/y
Acqua integrazione	500000	mc/y
Acqua potabile	20000	mc/y
Acqua industriale	570000	mc/y

Consumo energia		
Termica	163218	Mwh
Elettrica	65775	Mwh

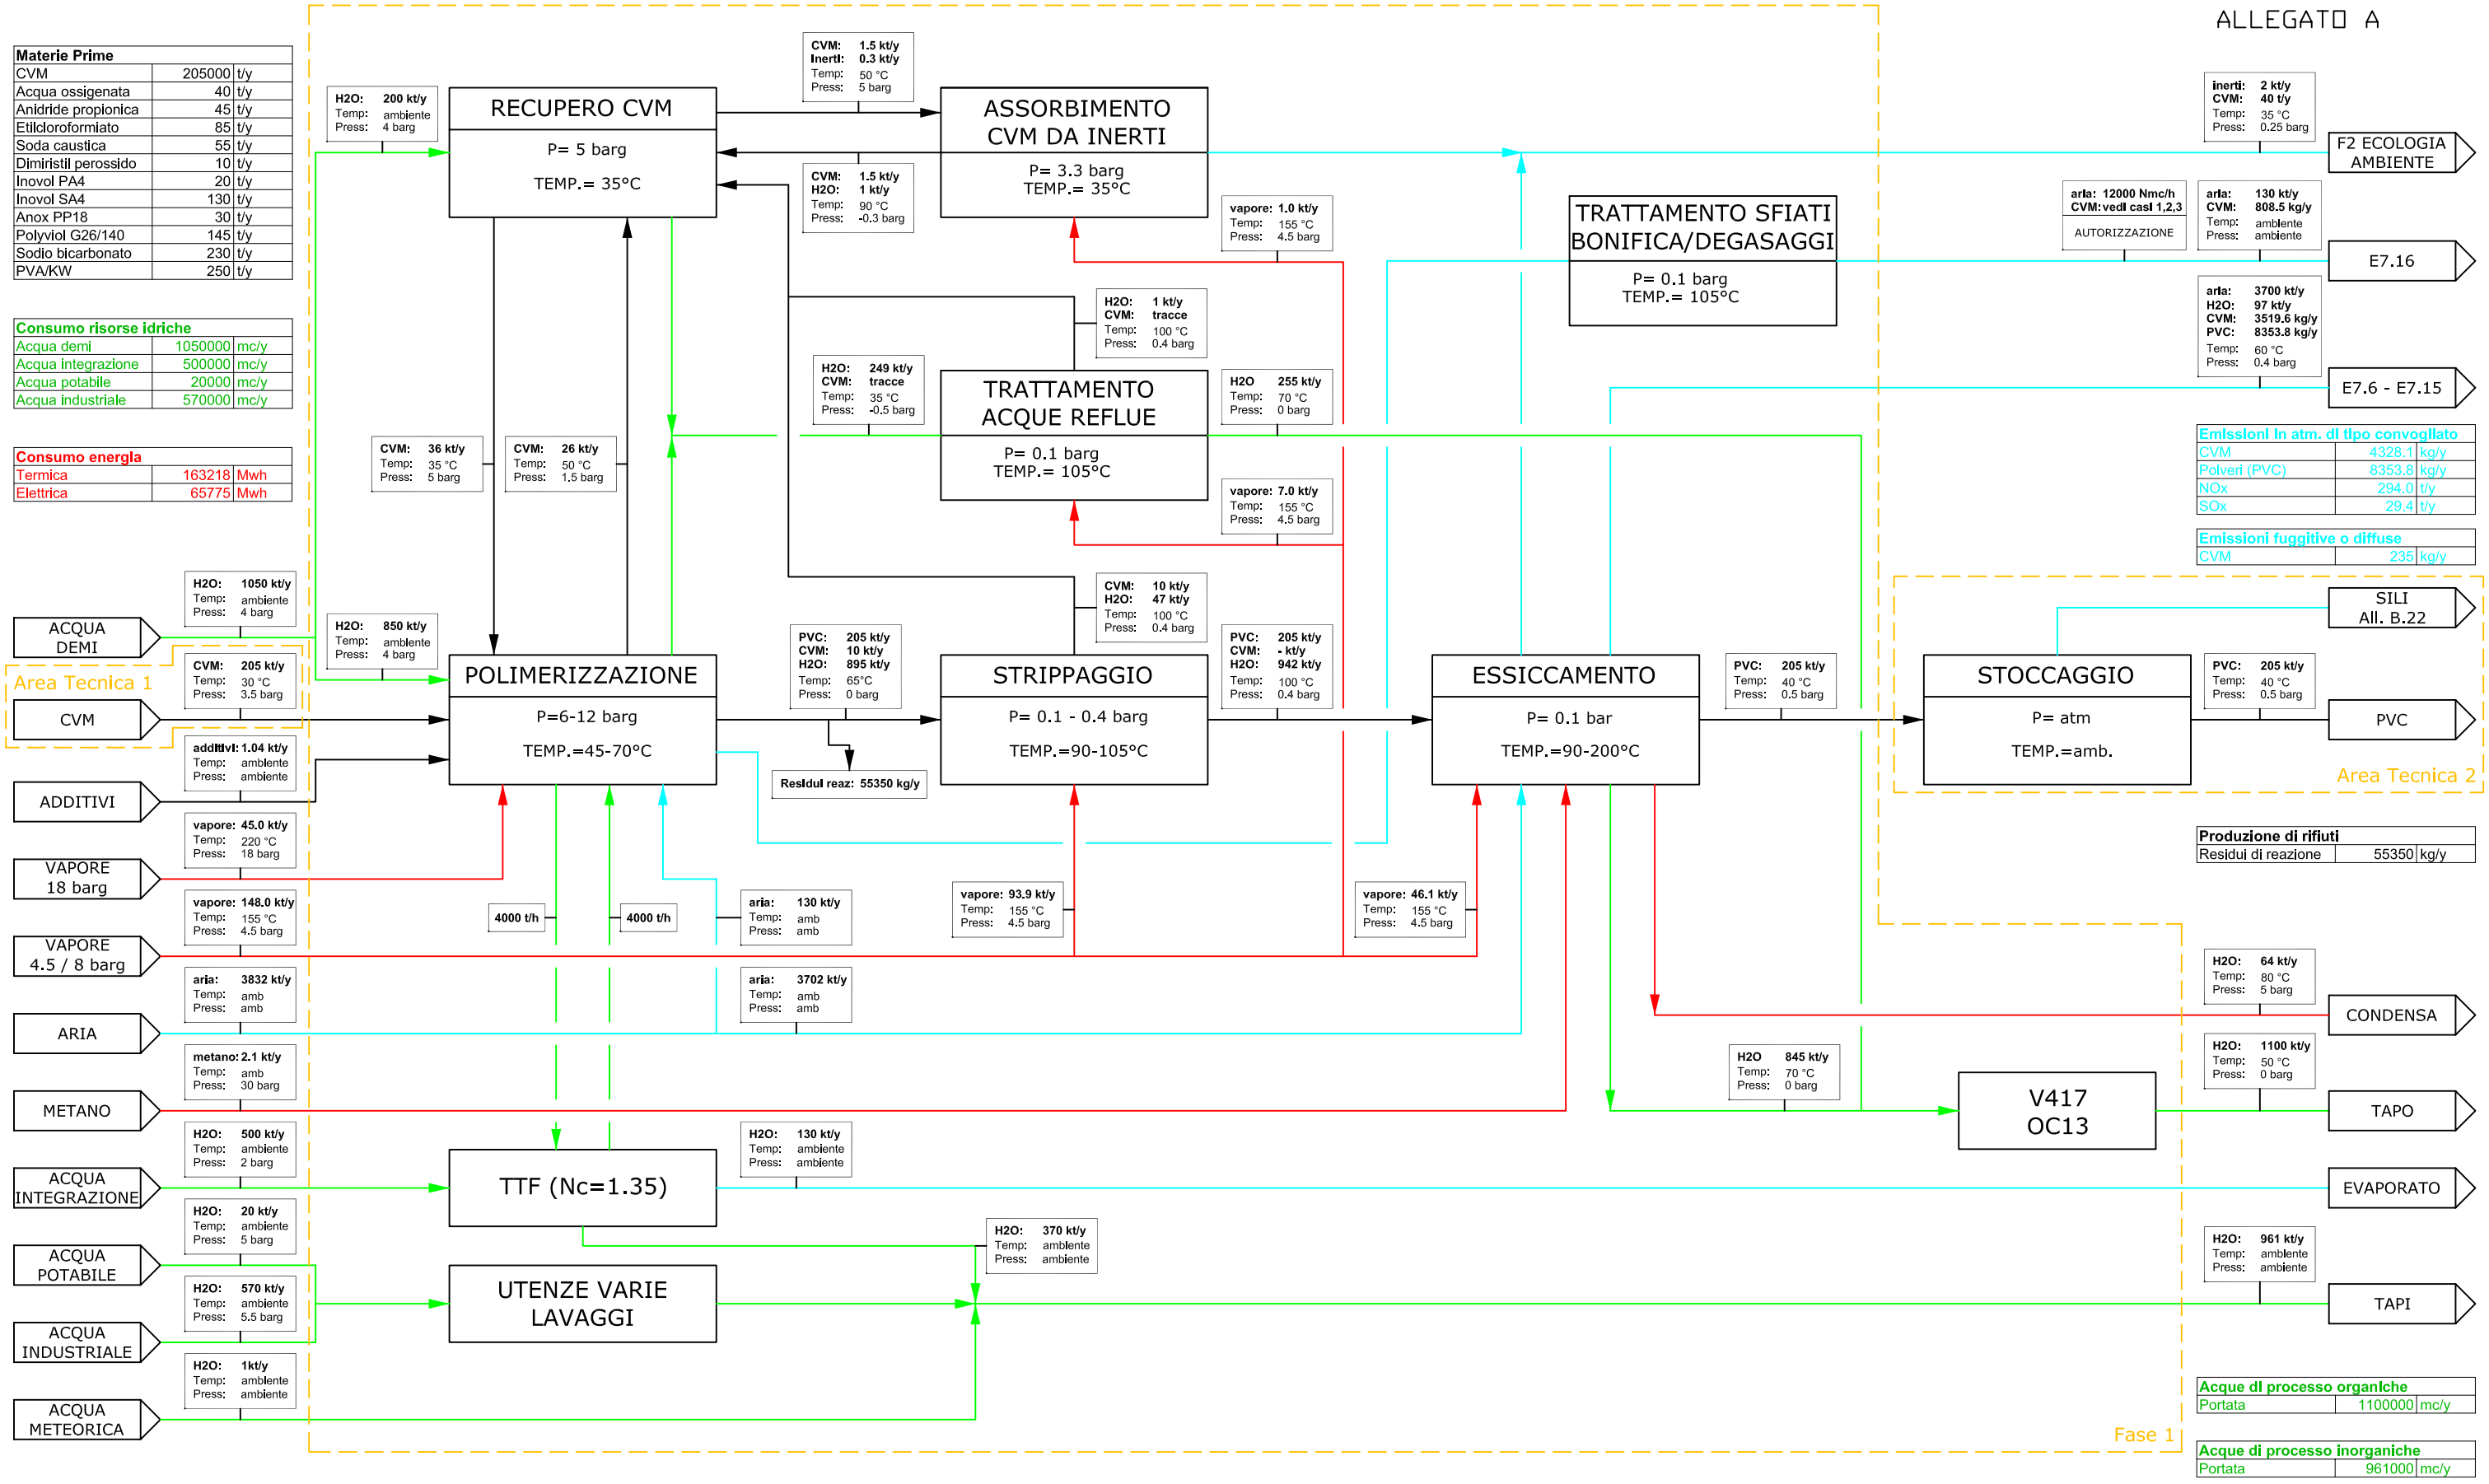

Emissioni in atm. di tipo convogliato		
CVM	4328.1	kg/y
Polveri (PVC)	8353.8	kg/y
NOx	294.0	t/y
SOx	29.4	t/y

Emissioni fuggitive o diffuse		
CVM	235	kg/y

Produzione di rifiuti		
Residui di reazione	55350	kg/y

Acque di processo organiche		
Portata	1100000	mc/y

Acque di processo inorganiche		
Portata	961000	mc/y

N°	Revisioni	Data	Disegnato	scala	sostituisce	file
2_2	Aggiunte Fase 1 e Aree Tecniche 1/2	04-06-2008	G. FRANCHINO	–	34000_01_C	34000_01_D_2
2	Agg. per utilizzo metano su linea B	04-06-2008	G. FRANCHINO	–	34000_01_C	34000_01_D
1	Aggiornamento per AIA	22-12-2005	L. MERENDI	–	34000_01_B	34000_01_C
0	Rifacimento a CAD	22-06-2005	L. MERENDI	–	34000_01_A	34000_01_B

Vinyls Italia

Utenza: ISOLA 22 IMPIANTO PVC-S

Titolo: SCHEMA A BLOCCHI QUANTIFICATO

Disegno N. RA-GD-2201-X-34000-E

Fg. 1 Cont.