



**Stabilimento di Ravenna**

**DOMANDA DI AUTORIZZAZIONE**

**INTEGRATA AMBIENTALE**

*ai sensi del D.Lgs. N.59 del 18 febbraio 2005*

---

**ALLEGATO 12**

**Nuovo Allegato B.19**



**“Planimetria dell'approvvigionamento e  
distribuzione idrica**

---

**Maggio 2010**





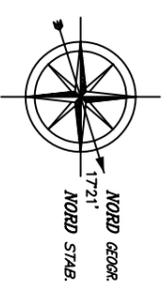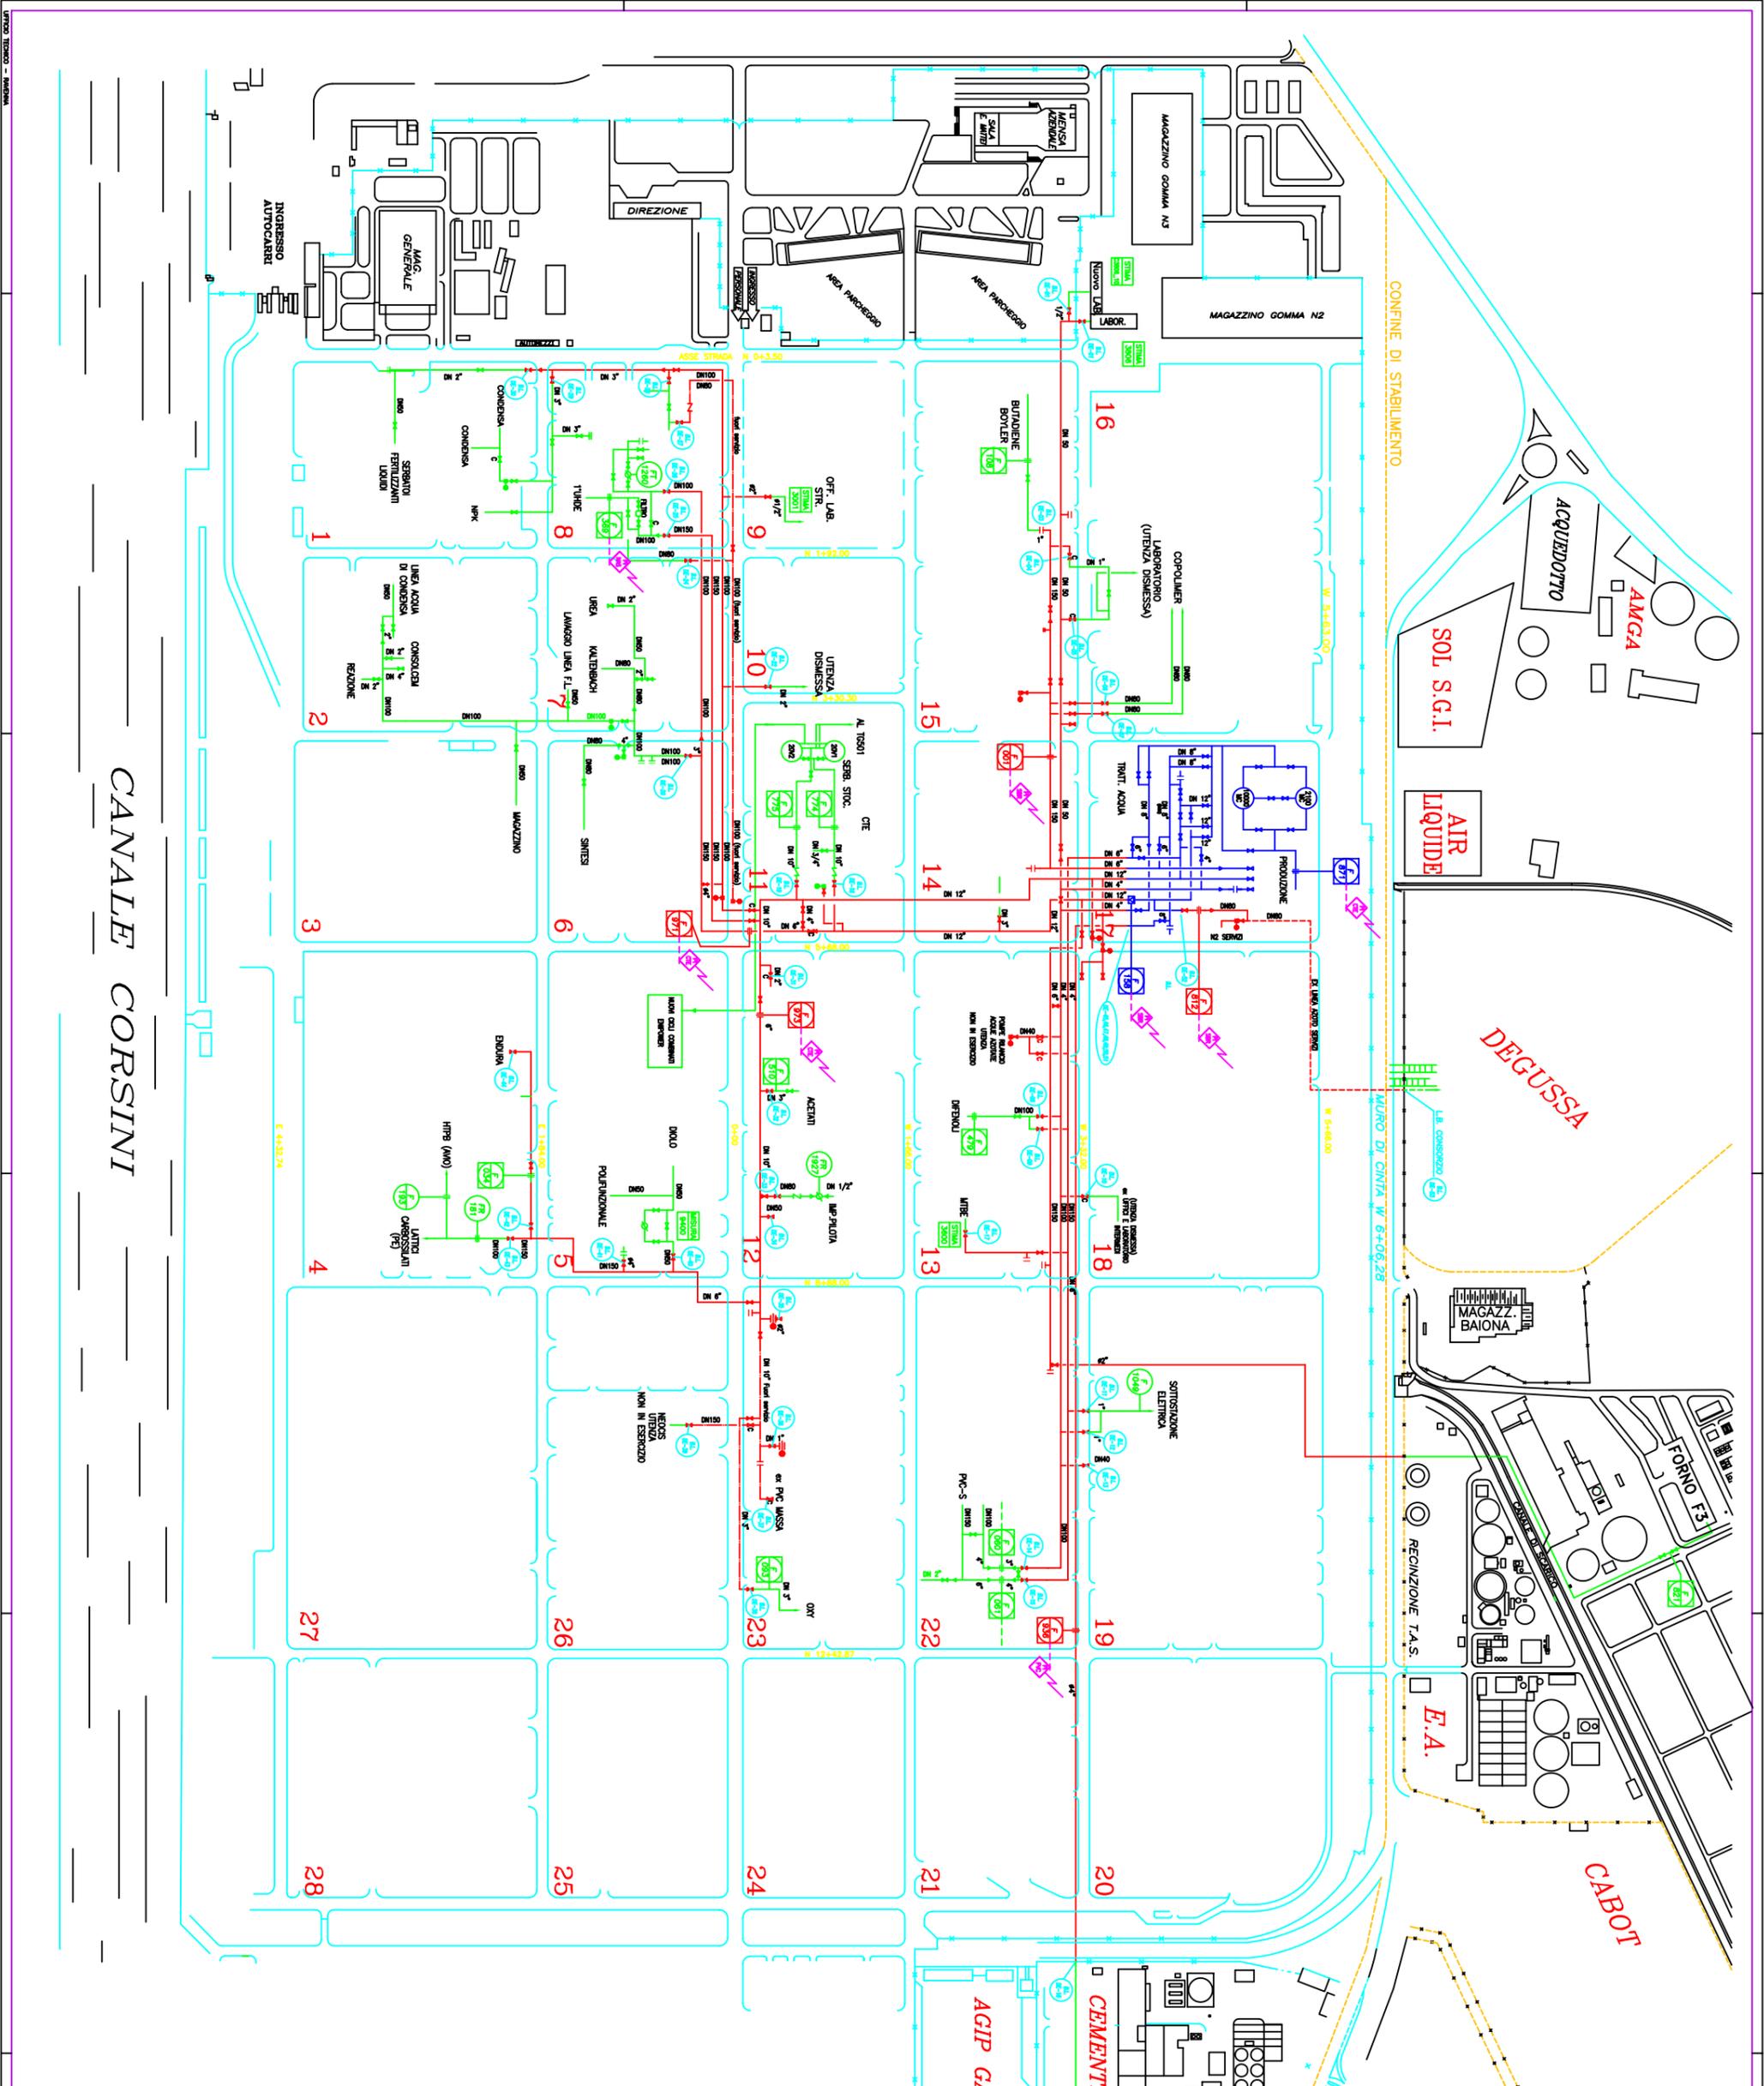

**STRUMENTI DI PROPRIETA' O DI GESTIONE RSI**

Sigla	Micro	Descrizione
1 F. 871	CTE	Produzione acqua Isola 17
2 F. 001	SBR	Denti a Is. 16
3 F. 812	SBR	Denti termica a Degussa
4 F. 936	PVC	Denti a Lotza
5 F. 971	CTE	Denti a Yara
6 F. 973	CTE	Denti a Is. 4-5-12-23-26
7 F. 158	SBR	Denti Termica a Epw-Is. 14-E.A.

- LEGENDA:**
- LINEE RSI
  - LINEE MC, PROPRIETA' P.E.
  - LINEE UPM
  - LINEE AEREE
  - LINEE INTERRATE
  - LINEE FLUORI SERVIZIO
  - STRUM. GESTITI DA RSI, DI PROPRIETA' POLIMERI EUROPA
  - STRUM. DI PROPRIETA' RSI
  - STRUM. DI PROPRIETA' TERZI
  - COLLEGAMENTO A MICRO E A P.I.
  - LIMITE DI BATTERIA RSI

**Ravenna Servizi Industriali S.C.p.A.**

**RETE DISTRIBUZIONE ACQUA DEMINERALIZZATA**

PROGETTO:	REDAZIONE:	VERIFICA:
PROGETTO:	REDAZIONE:	VERIFICA:

**REVISIONI:**

DATA	DESCRIZIONE	PROGETTO	VERIFICA
11/07/2007	Modifica L.B. con Società Epw-Is	Danielli Sandro	Franchi
21/07/2007	Modifica L.B. con Società Pwmi	Danielli Sandro	Franchi
11/07/2007	Modifica L.B. con Società Pwmi	Danielli Sandro	Franchi

**PRODOTTORE:** RA-GB-1240-X-08003-A

**SCALA:** 1:1000

**FILE:** GRAFICO: Rete distribuzione acqua Dem.LDW

CANALE CORSINI