



Allegato A25

Schema a blocchi

SCHEMA A BLOCCHI DELLO STABILIMENTO DI FERRARA DELLA BASELL POLIOLEFINE ITALIA SRL.

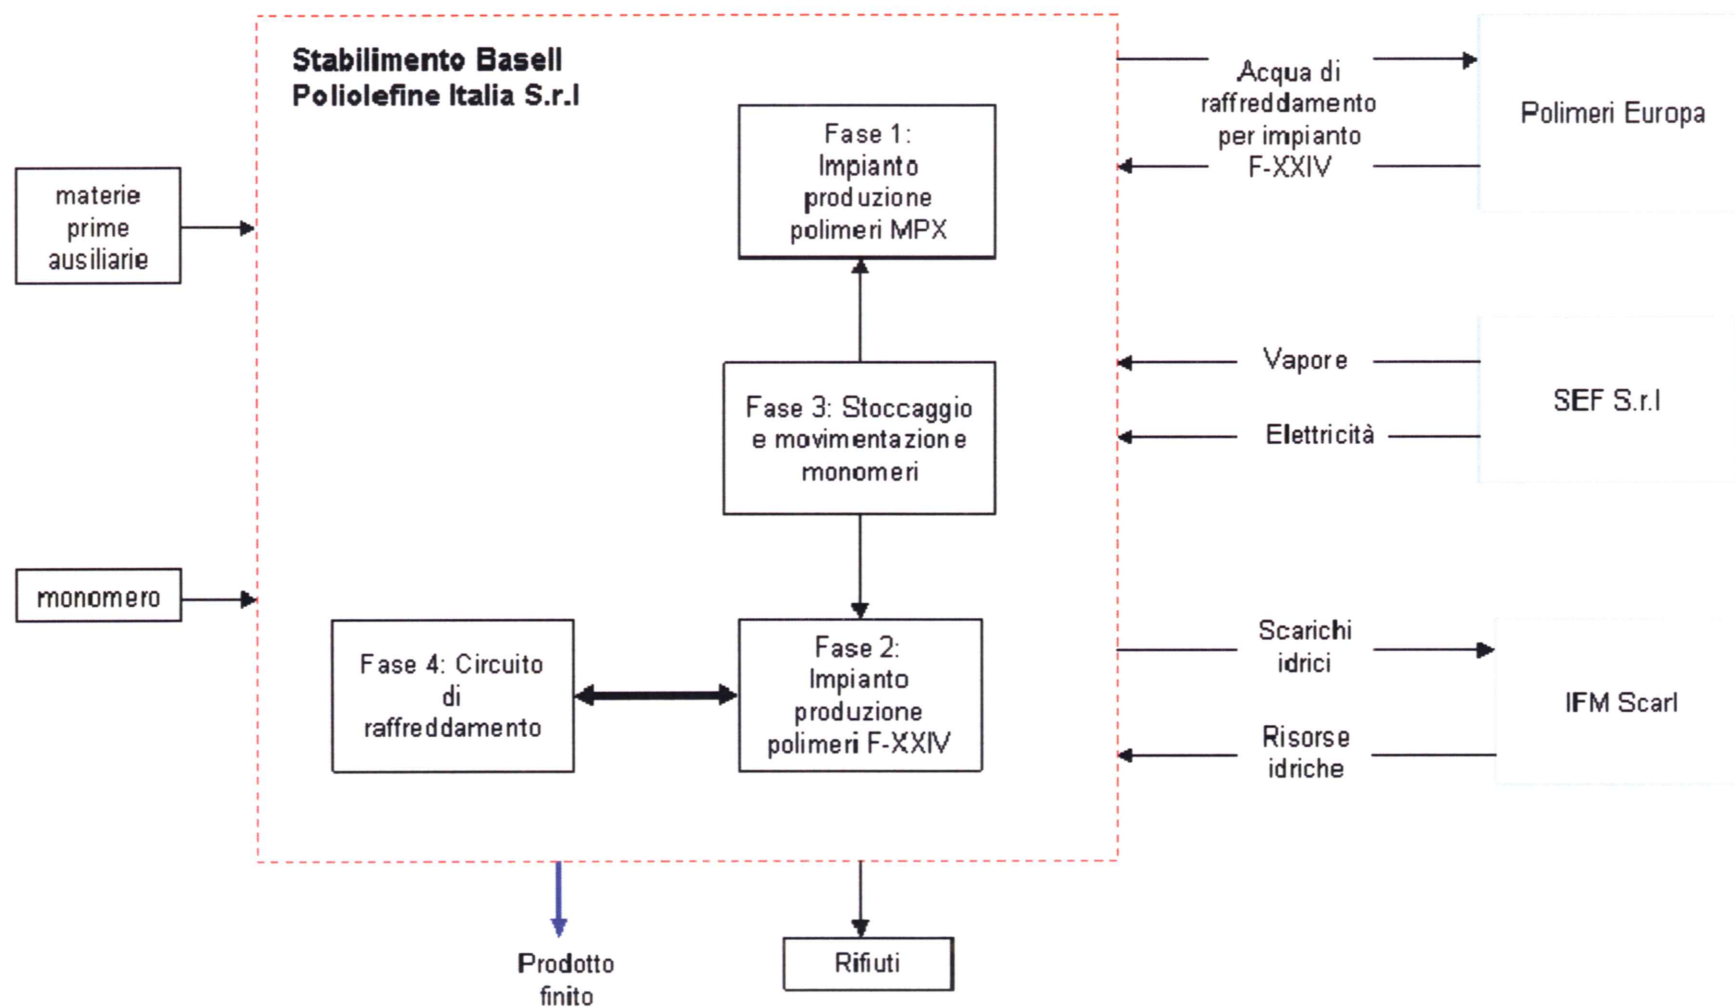

SCHEMA A BLOCCHI DELL'IMPIANTO MPX CON QUANTIFICAZIONE DEI FLUSSI SPECIFICI DELLE PRODUZIONI E DEI CONSUMI, RIFERITI AD UNA TONNELLATA DI PRODOTTO.

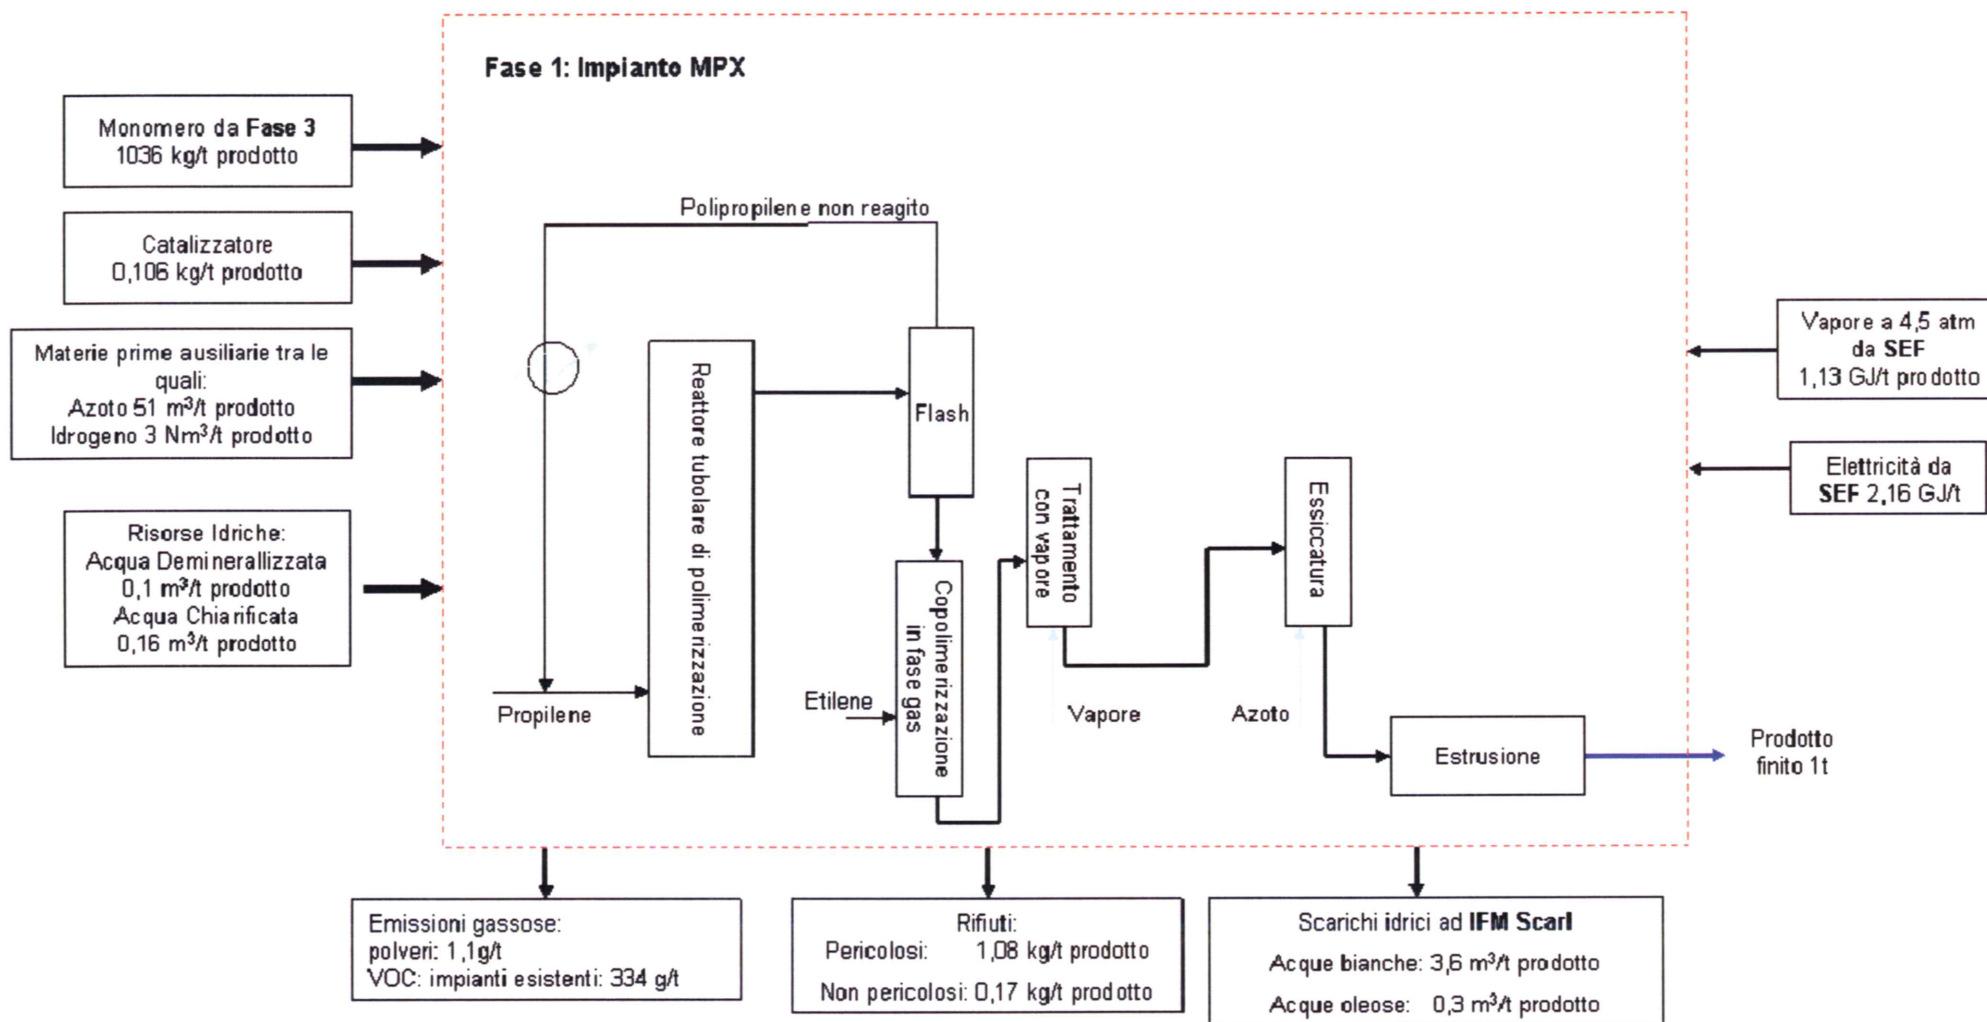

SCHEMA A BLOCCHI DELL'IMPIANTO FXXIV CON QUANTIFICAZIONE DEI FLUSSI SPECIFICI DELLE PRODUZIONI E DEI CONSUMI, RIFERITI AD UNA TONNELLATA DI PRODOTTO.

