

Allegato A25

## Schema a blocchi


***Contenuti dell'Allegato:***

*Schema a blocchi Stabilimento Basell Brindisi Srl*


*Schema a blocchi impianto PP2*

*Schema a blocchi impianto P9T*

**SCHEMA A BLOCCHI DELLO STABILIMENTO BASELL BRINDISI SRL CON QUANTIFICAZIONE DEI FLUSSI SPECIFICI DELLE PRODUZIONI E DEI CONSUMI, RIFERITI AD UNA TONNELLATA DI PRODOTTO.**

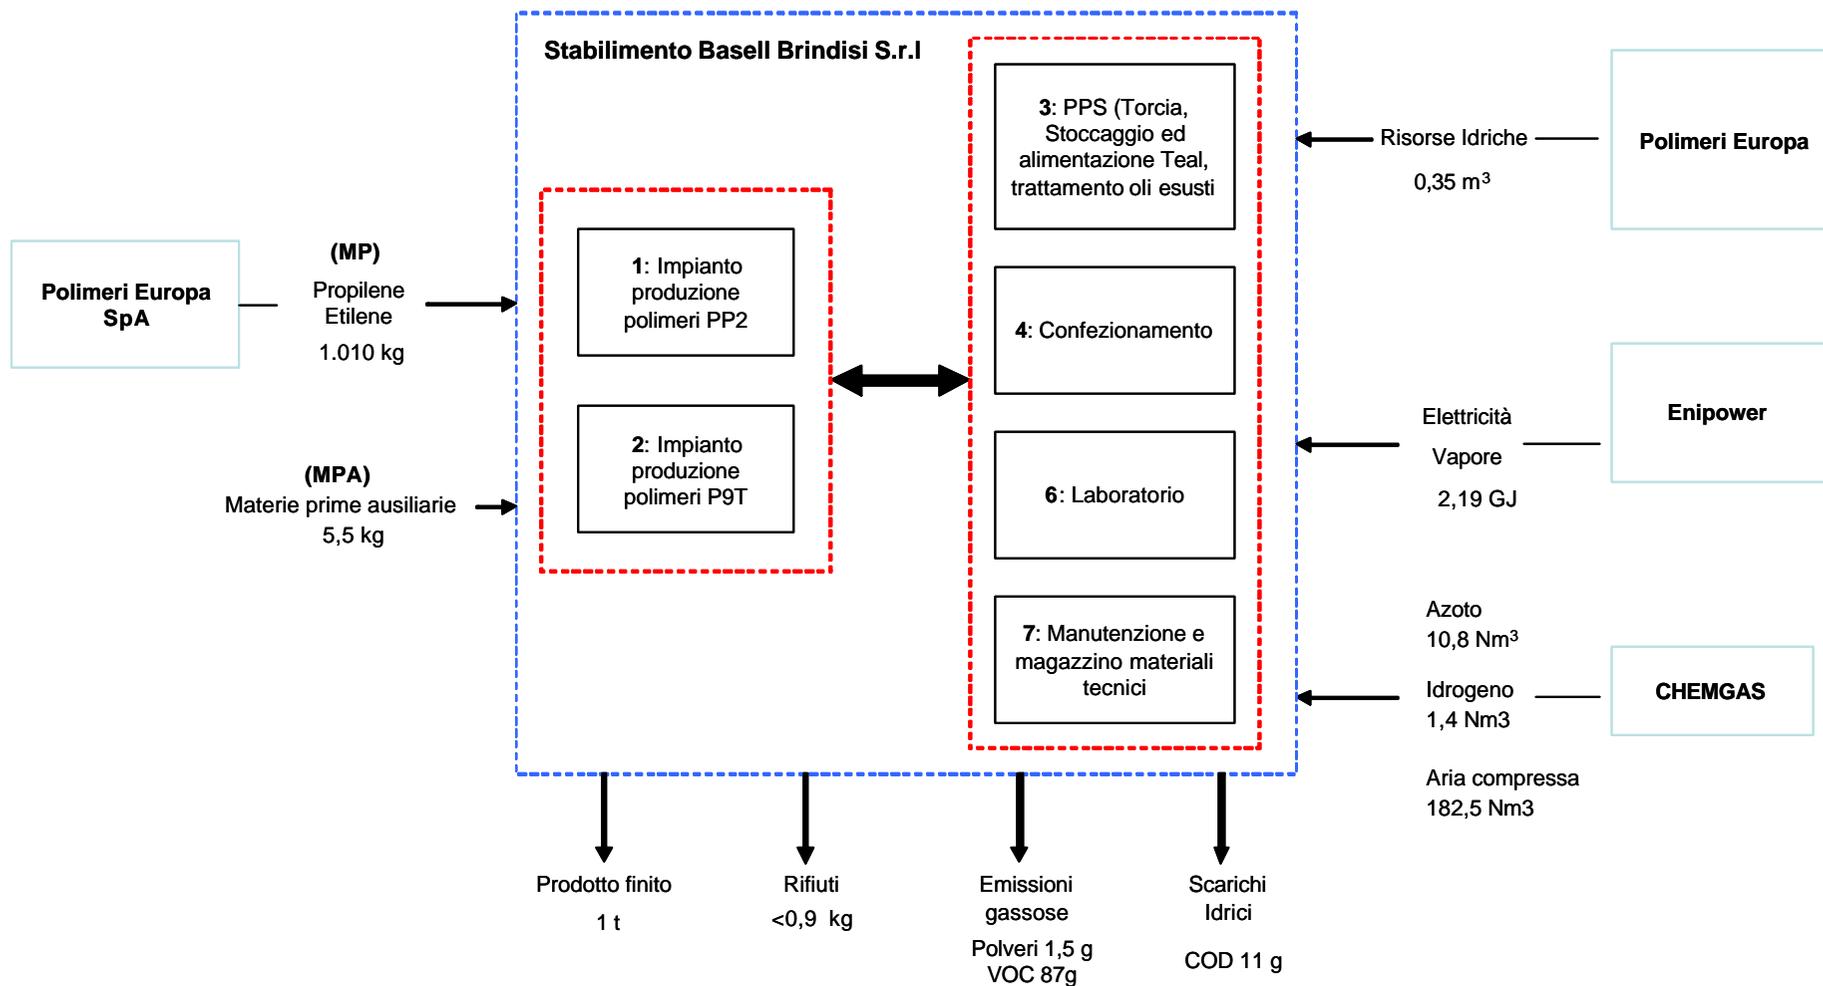

# SCHEMA A BLOCCHI IMPIANTO PP2

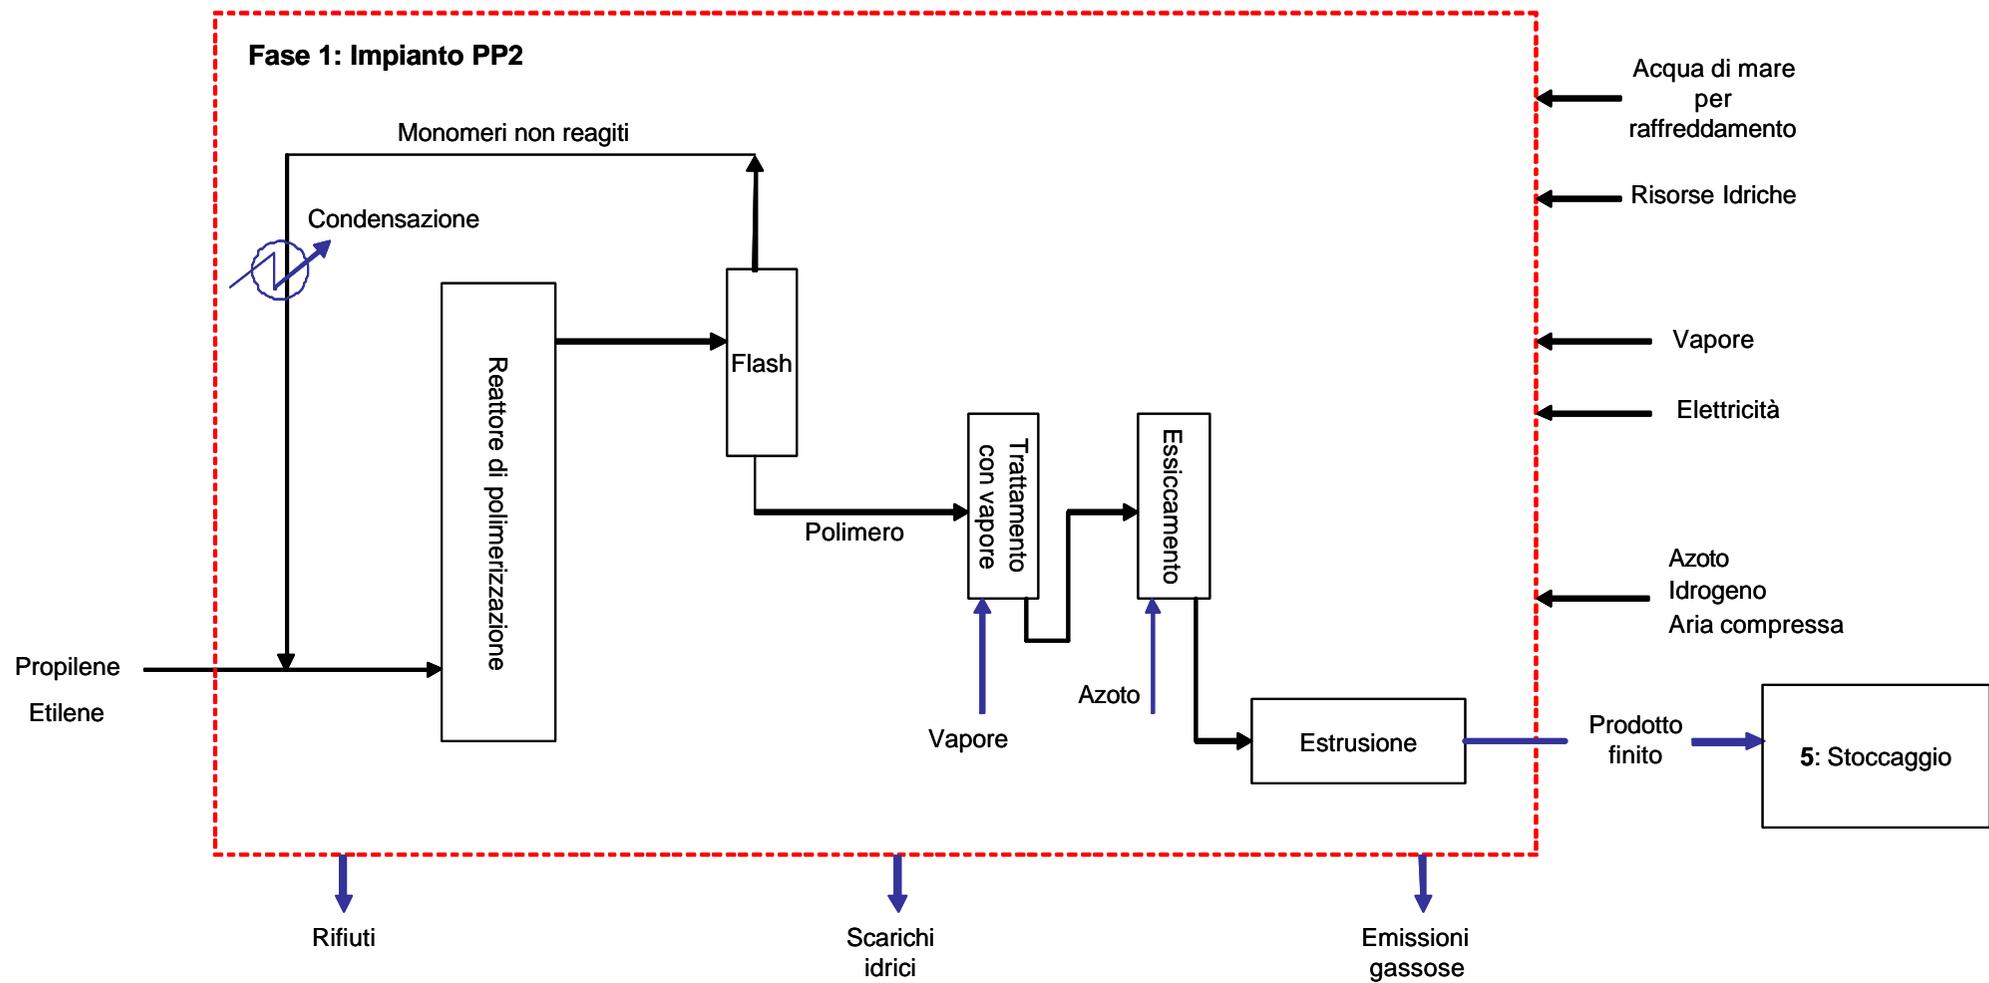

**SCHEMA A BLOCCHI IMPIANTO P9T**

