








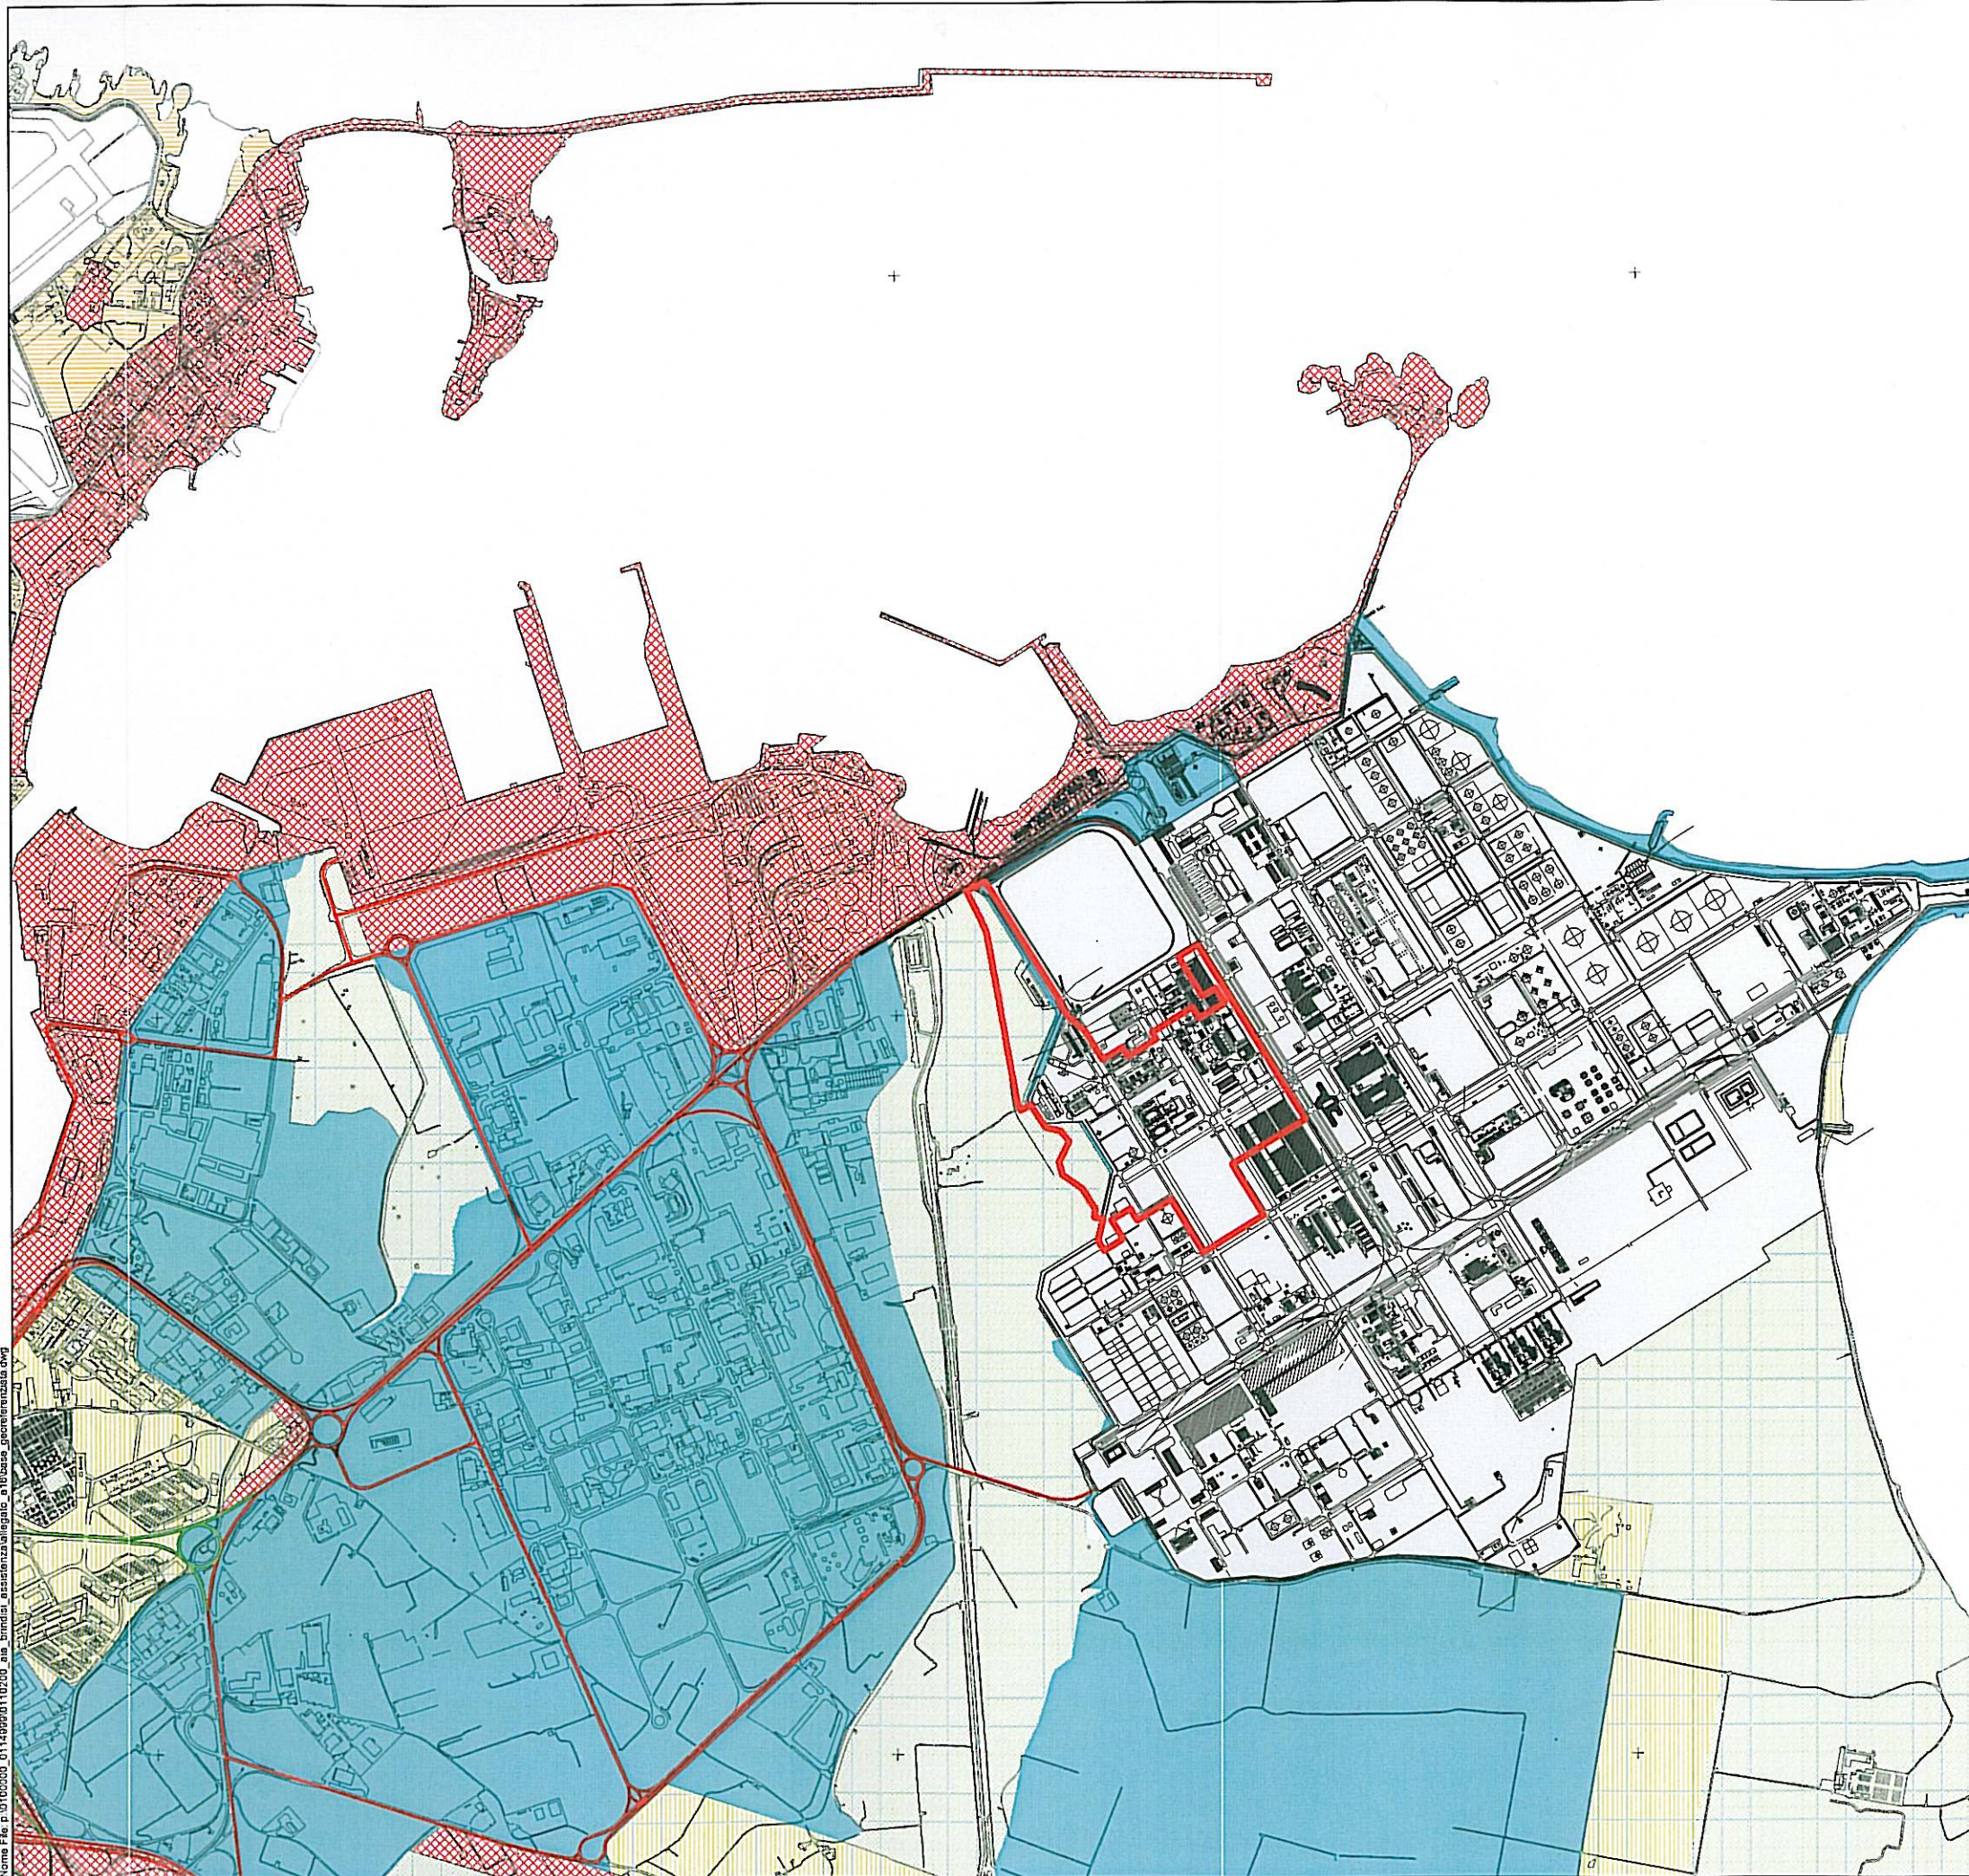

Appendice 4

Piano di Zonizzazione Acustica




LEGENDA

-  STABILIMENTO
-  CLASSE 1 - Aree particolarmente protette
-  CLASSE 2 - Aree destinate ad uso prevalentemente residenziale
-  CLASSE 3 - Aree di tipo misto
-  CLASSE 4 - Aree di intense attività umane
-  CLASSE 5 - Aree prevalentemente industriali
-  CLASSE 6 - Aree esclusivamente industriali
-  AREA AEROPORTUALE

Nome File: p:\01\000000_01\149999\110200_aia_brindisi_assistenza\allegato_a16\base_ggione\erenzola.dwg

0005557



 **ERM Italia S.p.A.**
 Via San Gregorio, 38
 I - 20124 Milano
 Tel. +39 02 67 44 01
 Fax +39 02 67 07 83 82
 Email info.italy@erm.com

Progetto: **Integrazione AIA Basell Brindisi Srl Brindisi (BR)**

Figura: **A16 Zonizzazione Acustica Comunale**

Revisione: 00	Scala: 1:20.000	Cliente:
Data: Gennaio 2010	Commissa: 0110200 Phase **** - Task ***	
Formato: A3	Layout: A16 Disegnato da: MEB Controllato da: DAS	



COMUNE DI BRINDISI



ESTRATTO DAL VERBALE DELLE DELIBERAZIONI DELLA GIUNTA COMUNALE

N. 67862 Prot.

DELIBERAZIONE N° 187

OGGETTO: Presa d'atto del piano di zonizzazione acustica redatto, ai sensi della L.R. n. 3/2002, dal Politecnico di Milano.

SETTORE

Si esprime parere favorevole in ordine alla regolarità tecnica ai sensi dell'art. 49 D.Lgs. 267/00

f.to IL DIRIGENTE
ING. F. DI CEVERANO

L'anno duemila....., il giorno..... 27 SET., 2006..... del Mese di..... in Brindisi nella Sede Comunale.

A seguito della convocazione disposta con appositi avvisi si è riunita la Giunta Comunale nelle persone dei Signori

SETTORE RAGIONERIA

Si esprime parere favorevole in merito alla regolarità contabile, ai sensi dell'art. 49, comma 1° del Decreto Legislativo n. 267 del 18.08.2000.

RESPONSABILE DEL SERVIZIO
f.to Rag. Mirella DESTINO

		Pres.	Ass.
1) MIENNITTI Domenico	Sindaco	si	
2) CHIANTERA Paolo	Vice Sindaco		si
3) PENNETTA Mario	Assessore	si	
4) D'AUTILIA Antonio	"	si	
5) CIULLO Massimo	"		si
6) SANTORO Pietro	"	si	
7) D'ATTIS Mauro	"	si	
8) ELMO Cosimo	"		si
9) MEVOLI Cesare	"	si	
10) TESTINI Saverio	"	si	
11) DE MARIA Raffaele	"	si	
12) BRUNO Claudio	"	si	
13) SCARANO Teodoro	"	si	

Con la partecipazione al procedimento di formazione del presente atto del Segretario Generale del Comune Dott. Giovanni Battista DE CATALDO.

Il Presidente constatata la legalità dell'adunanza invita la giunta alla trattazione della relazione presentata dal competente Ufficio, su proposta dell'Assessore al ramo.

LA GIUNTA COMUNALE



RELAZIONE DEL SETTORE AMBIENTE / SERVIZIO ECOLOGIA, CONTROLLO E RISANAMENTO AMBIENTALE

Con deliberazione G.C. n. 1103 del 28.12.01 e successiva determina dirigenziale n. 80 del 9.04.02 veniva affidato al Politecnico di Milano, Dipartimento di Architettura e Pianificazione, un incarico di consulenza scientifica per la redazione di un "Piano di Risanamento Acustico" di un'area della zona industriale, per un importo pari a € 150.632 oltre IVA al 20%. Tale incarico scaturiva anche dalla presa d'atto, da parte dell'Amministrazione Comunale con deliberazione G.C. n. 755 del 28.09.01, del superamento dei limiti di emissione acustica in prossimità di alcuni edifici ubicati ai margini della via E. Fermi, a seguito della redazione, sempre da parte del Politecnico di Milano, della "Mappatura della rumorosità ambientale della zona industriale e dell'area portuale di Brindisi"

Con deliberazione G.C. n. 349 del 6.12.2004 la Giunta Municipale prendeva atto degli elaborati presentati dal Politecnico di Milano per la consulenza relativa all'incarico di cui alla determina dirigenziale n. 80 del 9.04.02, e contestualmente dava mandato al Settore Ecologia di predisporre nuovo capitolato tecnico e nuova convenzione con il Politecnico di Milano per la redazione della fase I^a e II^a volte al definitivo completamento del piano di zonizzazione acustica comunale.

Con determinazione dirigenziale n. 6 del giorno 11.01.05 il dirigente del Servizio Ecologia provvedeva ad approvare nuovo capitolato prestazionale e contratto di consulenza con il Politecnico di Milano per la redazione della zonizzazione acustica comunale.

Il Politecnico provvedeva a presentare n. 26 elaborati grafici e n. 1 relazione in triplice copia in data 23.12.2005.

A seguito dell'istruttoria espletata dalla Ripartizione Urbanistica e Assetto del Territorio e del parere emesso dal dirigente del medesimo Settore in data 24.03.2006, il Politecnico di Milano provvedeva poi a consegnare, in data 25.05.2006, le tavole 13.a, 13.b, 13.c, 13.d, 13.e, 13.f, 13.g, 14, in sostituzione delle tavole con la stessa numerazione già consegnate in data 23.12.2005. Acquisite le tavole sostitutive, questo Servizio Ecologia provvedeva a trasmettere le stesse al Settore Urbanistica con nota prot. n. 1057 del 29.05.2006, alla quale seguiva parere favorevole dell'Urbanistica, giusta nota prot. n. 6402 del 29 giugno 2006.

Pertanto, preso atto del predetto parere, il Servizio Ecologia procedeva a redigere verbale di validazione degli atti presentati dal Politecnico di Milano.

Considerato che la L.R. n. 3 del 20.02.2002 demanda, all'art. 8, ai Comuni la redazione della zonizzazione acustica e alle Province la loro approvazione (art. 7), occorre, al momento, procedere alla presa d'atto, da parte dell'Amministrazione Comunale, del piano di zonizzazione acustica elaborato dal Politecnico di Milano, al fine di trasmetterlo all'Amministrazione Provinciale per la successiva approvazione.

Del che si è predisposto il presente atto, che si sottopone alla approvazione della Giunta Municipale.

IL DIRIGENTE DEL SETTORE
F. L. (dott. ing. Francesco DI LEVERANO)

VISTO
L'ASSESSORE AL RAMO
(dott. Antonio D'Autilia)

LA GIUNTA COMUNALE

VISTA la relazione che precede:

VISTO il parere favorevole espresso in merito alla presente deliberazione per quanto attiene la regolarità tecnica del provvedimento "de quo";

PRESO ATTO del parere favorevole rilasciato dal Dirigente del Settore Urbanistica e Assetto del territorio in ordine alla conformità della pianificazione proposta rispetto agli strumenti di pianificazione urbanistica attualmente vigenti;



ESO ATTO che, con verbale redatto in data 29.06.06, è stato ottemperato a quanto previsto dall'art. 47 del DPR 4/99, in merito alla validazione degli elaborati presentati dal Politecnico di Milano;
 STO il D. lvo n. 267/00 e successive modificazioni e/o integrazioni;

tenuto di dover provvedere in conseguenza;
 i voti unanimi espressi per alzata di mano

DELIBERA

APPROVARE la relazione del Settore Ambiente / Servizio Ecologia, controllo e risanamento ambientale;

PRENDERE ATTO del piano di zonizzazione acustica presentato dal Politecnico di Milano in esecuzione della convenzione approvata con determinazione dirigenziale n. 6 del giorno 11.01.2005; *deportato verso il settore ambiente*

TRASMETTERE il piano di zonizzazione acustica di cui al punto 2) alla Amministrazione Provinciale per i provvedimenti di cui all'art. 7 della L. R.n. 3/02;

DICHIARARE il presente atto immediatamente eseguibile con separata ed unanime votazione.

COMUNE DI BRINDISI
- UFFICIO NOTIFICHE -

Notificato il presente *Atto*
 al sig. *Giuseppe Epifani* *Paolino* *Dir. Settore*
 mediante consegna fatta nelle mani di *Ferraro*
 che si qualifica per *Registrazione*
 Brindisi, li *29/11/2006*

AMBIENTE
Provincia di Brindisi

IL MESSO COMUNALE
 IL RESPONSABILE
 DELL'UFFICIO NOTIFICHE
 (Antonio LECCESE)

GABINETTO
 SEGRETERIA GENERALE
 29 NOV. 2006
 POSTA IN ARRIVO

Del che è stato redatto il presente processo verbale che, letto e confermato, viene sottoscritto dal Sindaco, dal Segretario Generale, dall'Assessore Anziano e dal Dirigente del Settore AA.GG.

IL SINDACO
f.to Domenico MENNITTI

IL SEGRETARIO GENERALE
f.to Dr. Giovanni Battista DE CATALDO

L'ASSESSORE ANZIANO
~~L'ASSESSORE ANZIANO~~
Avv. Mario Pennella

IL DIRIGENTE AA.GG.
f.to Dr. Costantino DEL CITERNA

-5 OTT, 2006

Il sottoscritto Segretario attesta che copia della suestesa deliberazione viene affissa all'Albo pretorio il

E vi sarà mantenuta sino alla scadenza di 15 giorni, ai sensi dell'art. 124 del D. Lgs. 267/2000.

Brindisi, li 2006

IL SEGRETARIO GENERALE
f.to Dott. Giovanni Battista DE CATALDO

CERTIFICATO DI PUBBLICAZIONE

Il sottoscritto Segretario Generale, su conforme dichiarazione del Messo Comunale, certifica che la presente deliberazione è stata pubblicata all'Albo Pretorio del Comune dal 5 OTT, 2006 al per 15 giorni consecutivi e che nel termine suindicato non sono pervenute opposizioni.

Brindisi, li

IL SEGRETARIO GENERALE
f.to Dott. Giovanni Battista DE CATALDO

f.to IL MESSO COMUNALE

Divenuta esecutiva il per decorrenza del termine in seguito alla pubblicazione all'Albo Pretorio dal al ai sensi dell'art. 134 del D. Lgs. 267/2000.

COMUNE DI BRINDISI
MAGGIORILEGGI
AL SENSO DELL'ART. 134 DEL D. LGS. 267/2000
MA DEL D. Lgs 150/2001

f.to IL SEGRETARIO GENERALE

PER COPIA CONFORME ALL'ORIGINALE IN CARTA LIBERA PER USO AMMINISTRATIVO

Brindisi, li

PER COPIA CONFORME ALL'ORIGINALE

Per uso amm.vo

Brindisi, li 26.10.06

IL SEGRETARIO GENERALE
(Dott. Giovanni Battista DE CATALDO)



L'ISTRUTTORE ANZIANO
(Dr. Anna M. CONVERSANO)

RIPUBBLICATO ALL'ALBO PRETORIO DI QUESTO COMUNE DAL AL

Brindisi, li

IL SEGRETARIO GENERALE
f.to Dott. Giovanni Battista DE CATALDO