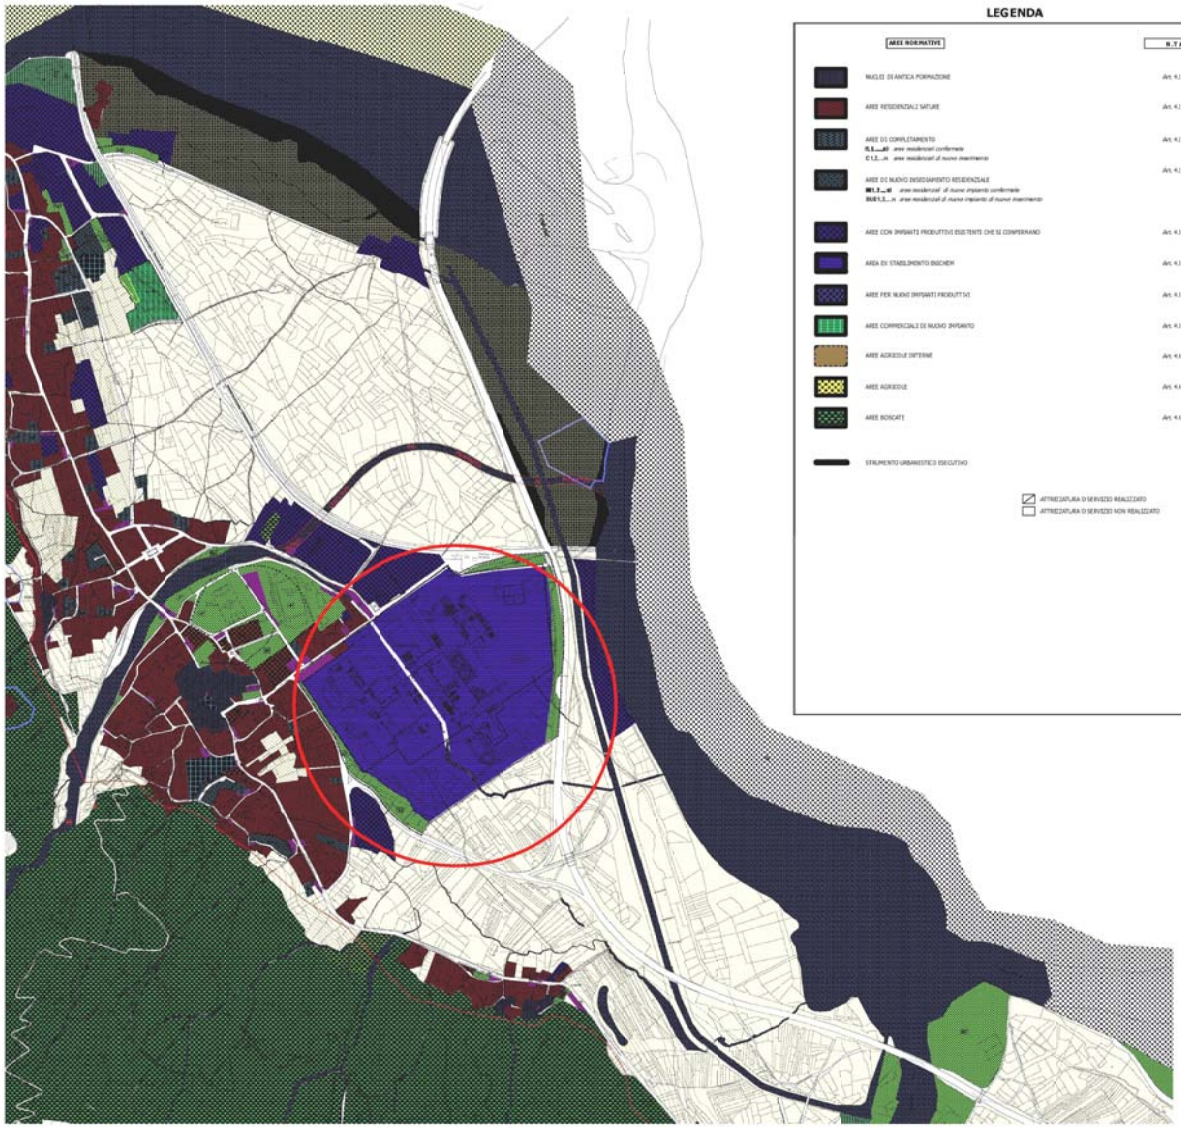

LEGENDA

AREE NORMATIVE	N.T.A.
NUCLEI DI ANTICA FORMAZIONE	Art. 4.1.1
AREE RESIDENZIALE SATURE	Art. 4.1.2
AREE DI COMPLETAMENTO B.1.1...n aree residenziali confermate C.1.2...n aree residenziali di nuovo insediamento	Art. 4.1.3
AREE DI NUOVO INSEDIAMENTO RESIDENZIALE M.1.2...n aree residenziali di nuovo impianto confermate M.N.1.2...n aree residenziali di nuovo impianto di nuovo insediamento	Art. 4.1.4
AREE CON IMPIANTI PRODUTTIVI ESISTENTI CHE SI CONFERMANO	Art. 4.1.1
AREA EX STABILIMENTO BACHER	Art. 4.1.1
AREE PER NUOVI IMPIANTI PRODUTTIVI	Art. 4.1.2
AREE COMMERCIALI DI NUOVO IMPIANTO	Art. 4.1.3
AREE AGRICOLE INTERNE	Art. 4.1.1
AREE AGRICOLE	Art. 4.1.2
AREE BOSCATE	Art. 4.1.4
STRUMENTO URBANISTICO ESECUTIVO	

ATTREZZATURA O SERVIZIO REALIZZATO
ATTREZZATURA O SERVIZIO NON REALIZZATO

PARCHEGGI PUBBLICI art.21 LR 56/77 e smi	parcheggio pubblico	Art.4.1.1
VERDE PUBBLICO A PARCO, PER IL GIOCO E LO SPORT art.21 LR 56/77 e smi	verde generico viale alberato campo sportivo area attrezzata a picnic parco giochi per bambini tiro a segno pubblico	Art.4.1.1
AREE PER ATTREZZATURE DI INTERESSE COMUNE art. 21 LR 56/77 e smi	municipio centro sociale area mercatale cinema sala conferenze	Art.4.1.1
AREE PER L'ISTRUZIONE art.21 LR 56/77 e smi	asilo nido scuola materna scuola elementare scuola media	Art.4.1.1
AREE PER ATTREZZATURE TECNOLOGICHE ED IMPIANTI URBANI	centrale idroelettrica impianto di stoccaggio intermedio nettezza urbana depuratore acque nere	Art.4.1.4
VERDE PRIVATO RICREATIVO		Art.4.1.2
PRESA DI CAPTAZIONE ACQUEDOTTO		
SERBATOIO DI ACCUMULO ACUEDOTTO		
AREA DI INTERESSE COMUNITARIO		Art.4.1.3
AREA DI TUTELA AMBIENTALE		Art.4.4.7
LIMITE VINCOLO IDROGEOLOGICO		Art.5.1.1
LIMITE FASCIA DI RISPETTO CIMITERIALE		Art.5.1.2
ELETTRODOTTI		Art.5.1.5
LIMITE FASCIA DI RISPETTO OPERE DI CAPTAZIONE E DEPURATORE		Art.5.1.8
OPERE IN PROGETTO		

REGIONE PIEMONTE
COMUNE PIEVE VERGONTE (VB)

DOMANDA DI AUTORIZZAZIONE INTEGRATA AMBIENTALE (D.Lgs 59/2005)

TESSENDERLO srl

Sede operativa:
via M.Nissen 30/32
28826 Pieve Vergonte (VB)

Stralcio PRG - scala 1:10.000

Marzo 2007	Allegato A15

Greenline s.r.l.