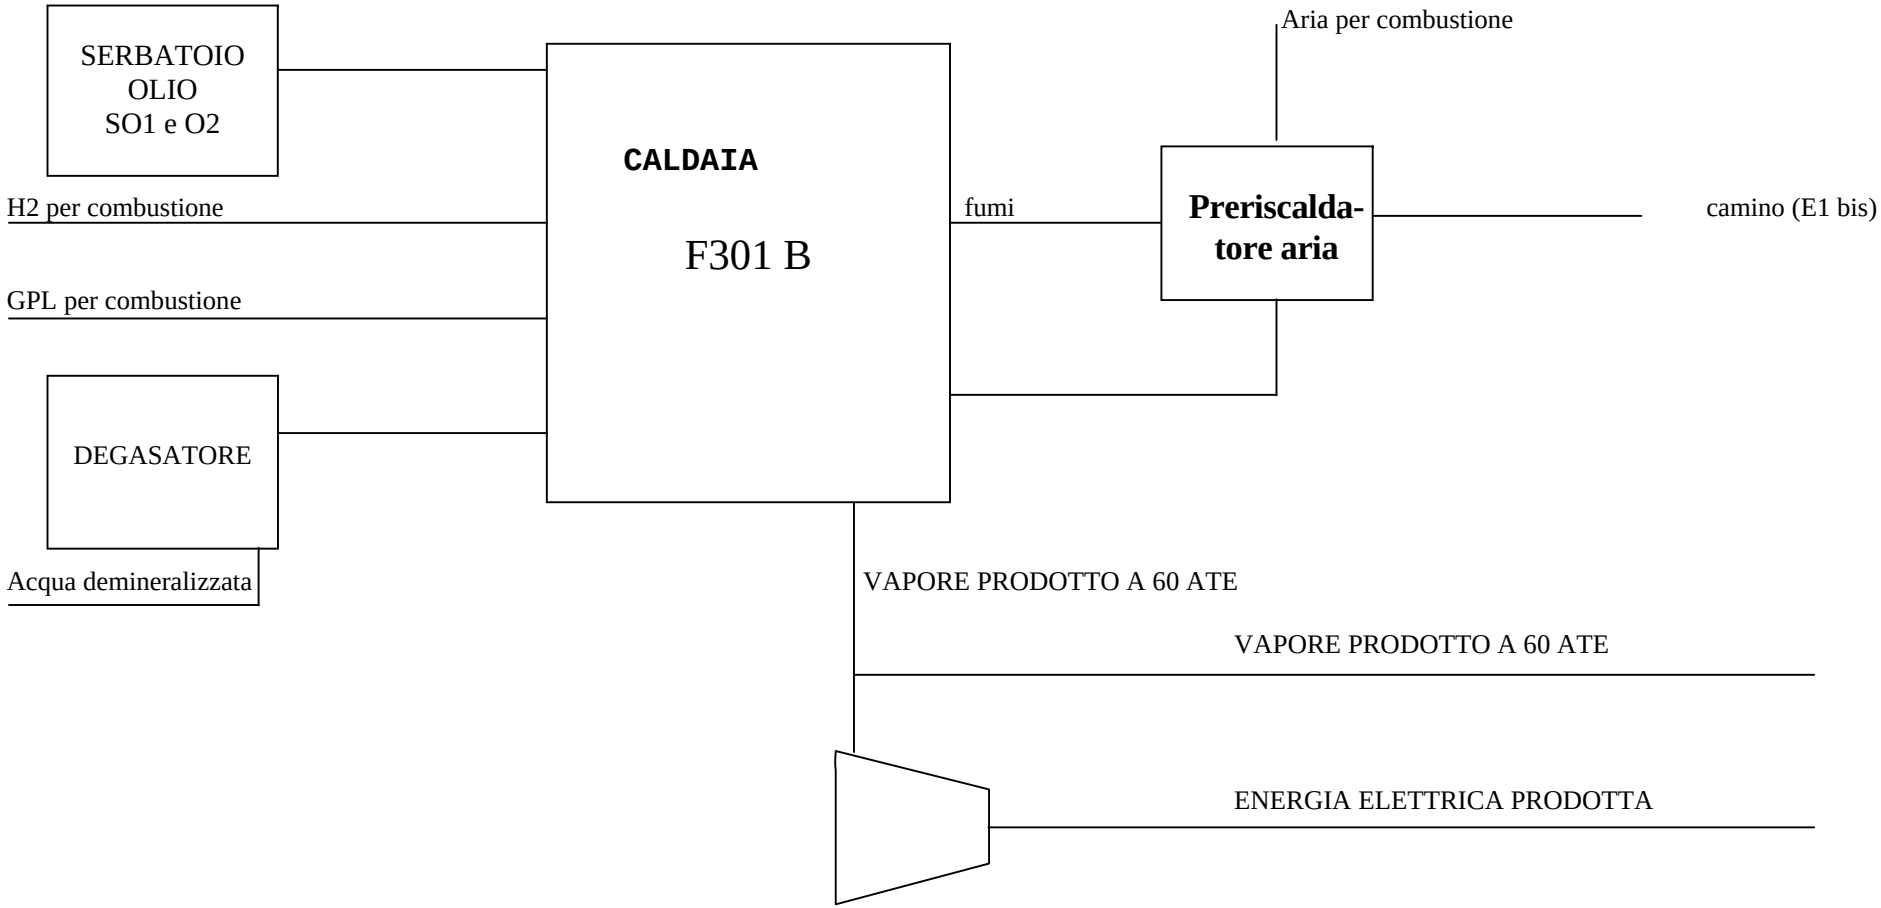SCHEMA A BLOCCHI DELLA CENTRALE TERMOELETTRICA DEL SITO DI ASSEMINI