


ALL. 4

CASIC
Data 10 MAG. 2004
Pl. n. 2883



COMUNE ASSEMINI - CA
02.07.04 016514
PROV. DI MARCHINO
CL. FSEC.

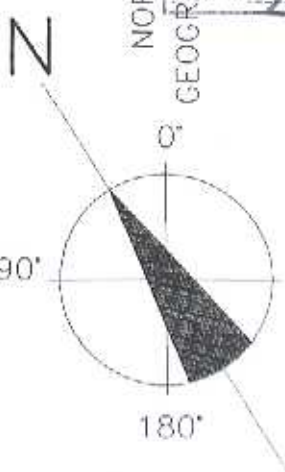

ATTIVITA' INDUSTRIALI



ORDINE INGEGNERI
FIDUCIARI
N. 1001
Ing. GIUSEPPE GASTONI

16-514


150/04

07							
06							
05							
04							
03							
02							
01							
00	EMESSO PER LICENZA EDILIZIA	ORRU'	R.P. Sardo	AZI	PRF	10/03/04	
REV.	DESCRIZIONE - Description	RED. - Prop.d		CONTR. - Chk'd	APPR. - Appr.d	DATA - Date	



TECHINT
COMPAGNIA TECNICA INTERNAZIONALE
SOCIETA' PER AZIONI - SEDE OPERATIVA DI MILANO - Via M. de' Rossi 93 - 20149 - ITALY

COMMESSA - Job: 2112 N° DISEGNO TECHINT: 2112-00-00-00-B23-0012
TECHINT dwg. n°

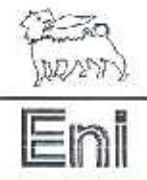

SYNDIAL S.p.A.
Attività Diversificate
Stabilimento di Assemini (CA)

STABILIMENTO - Site:
ASSEMINI (CA)

IMPIANTO - Plant:


DESCRIZIONE DISEGNO - Dwg. Description:
**Adeguamento Deposito Costiero e Pontile (DCE/ETILENE)
ZONIZZAZIONE CASIC
STRALCIO "6" VARIANTE AL PIANO REGOLATORE TERRITORIALE DEFINITIVO"**

COMMESSA - Job:
IN/INDU/990950

NOME FILE - File name:
B23-0012.dwg

N° DISEGNO SYNDIAL
SYNDIAL dwg. n°

SCALA: 1:10000 FG. DI
Scale: Snt. 1 of 1

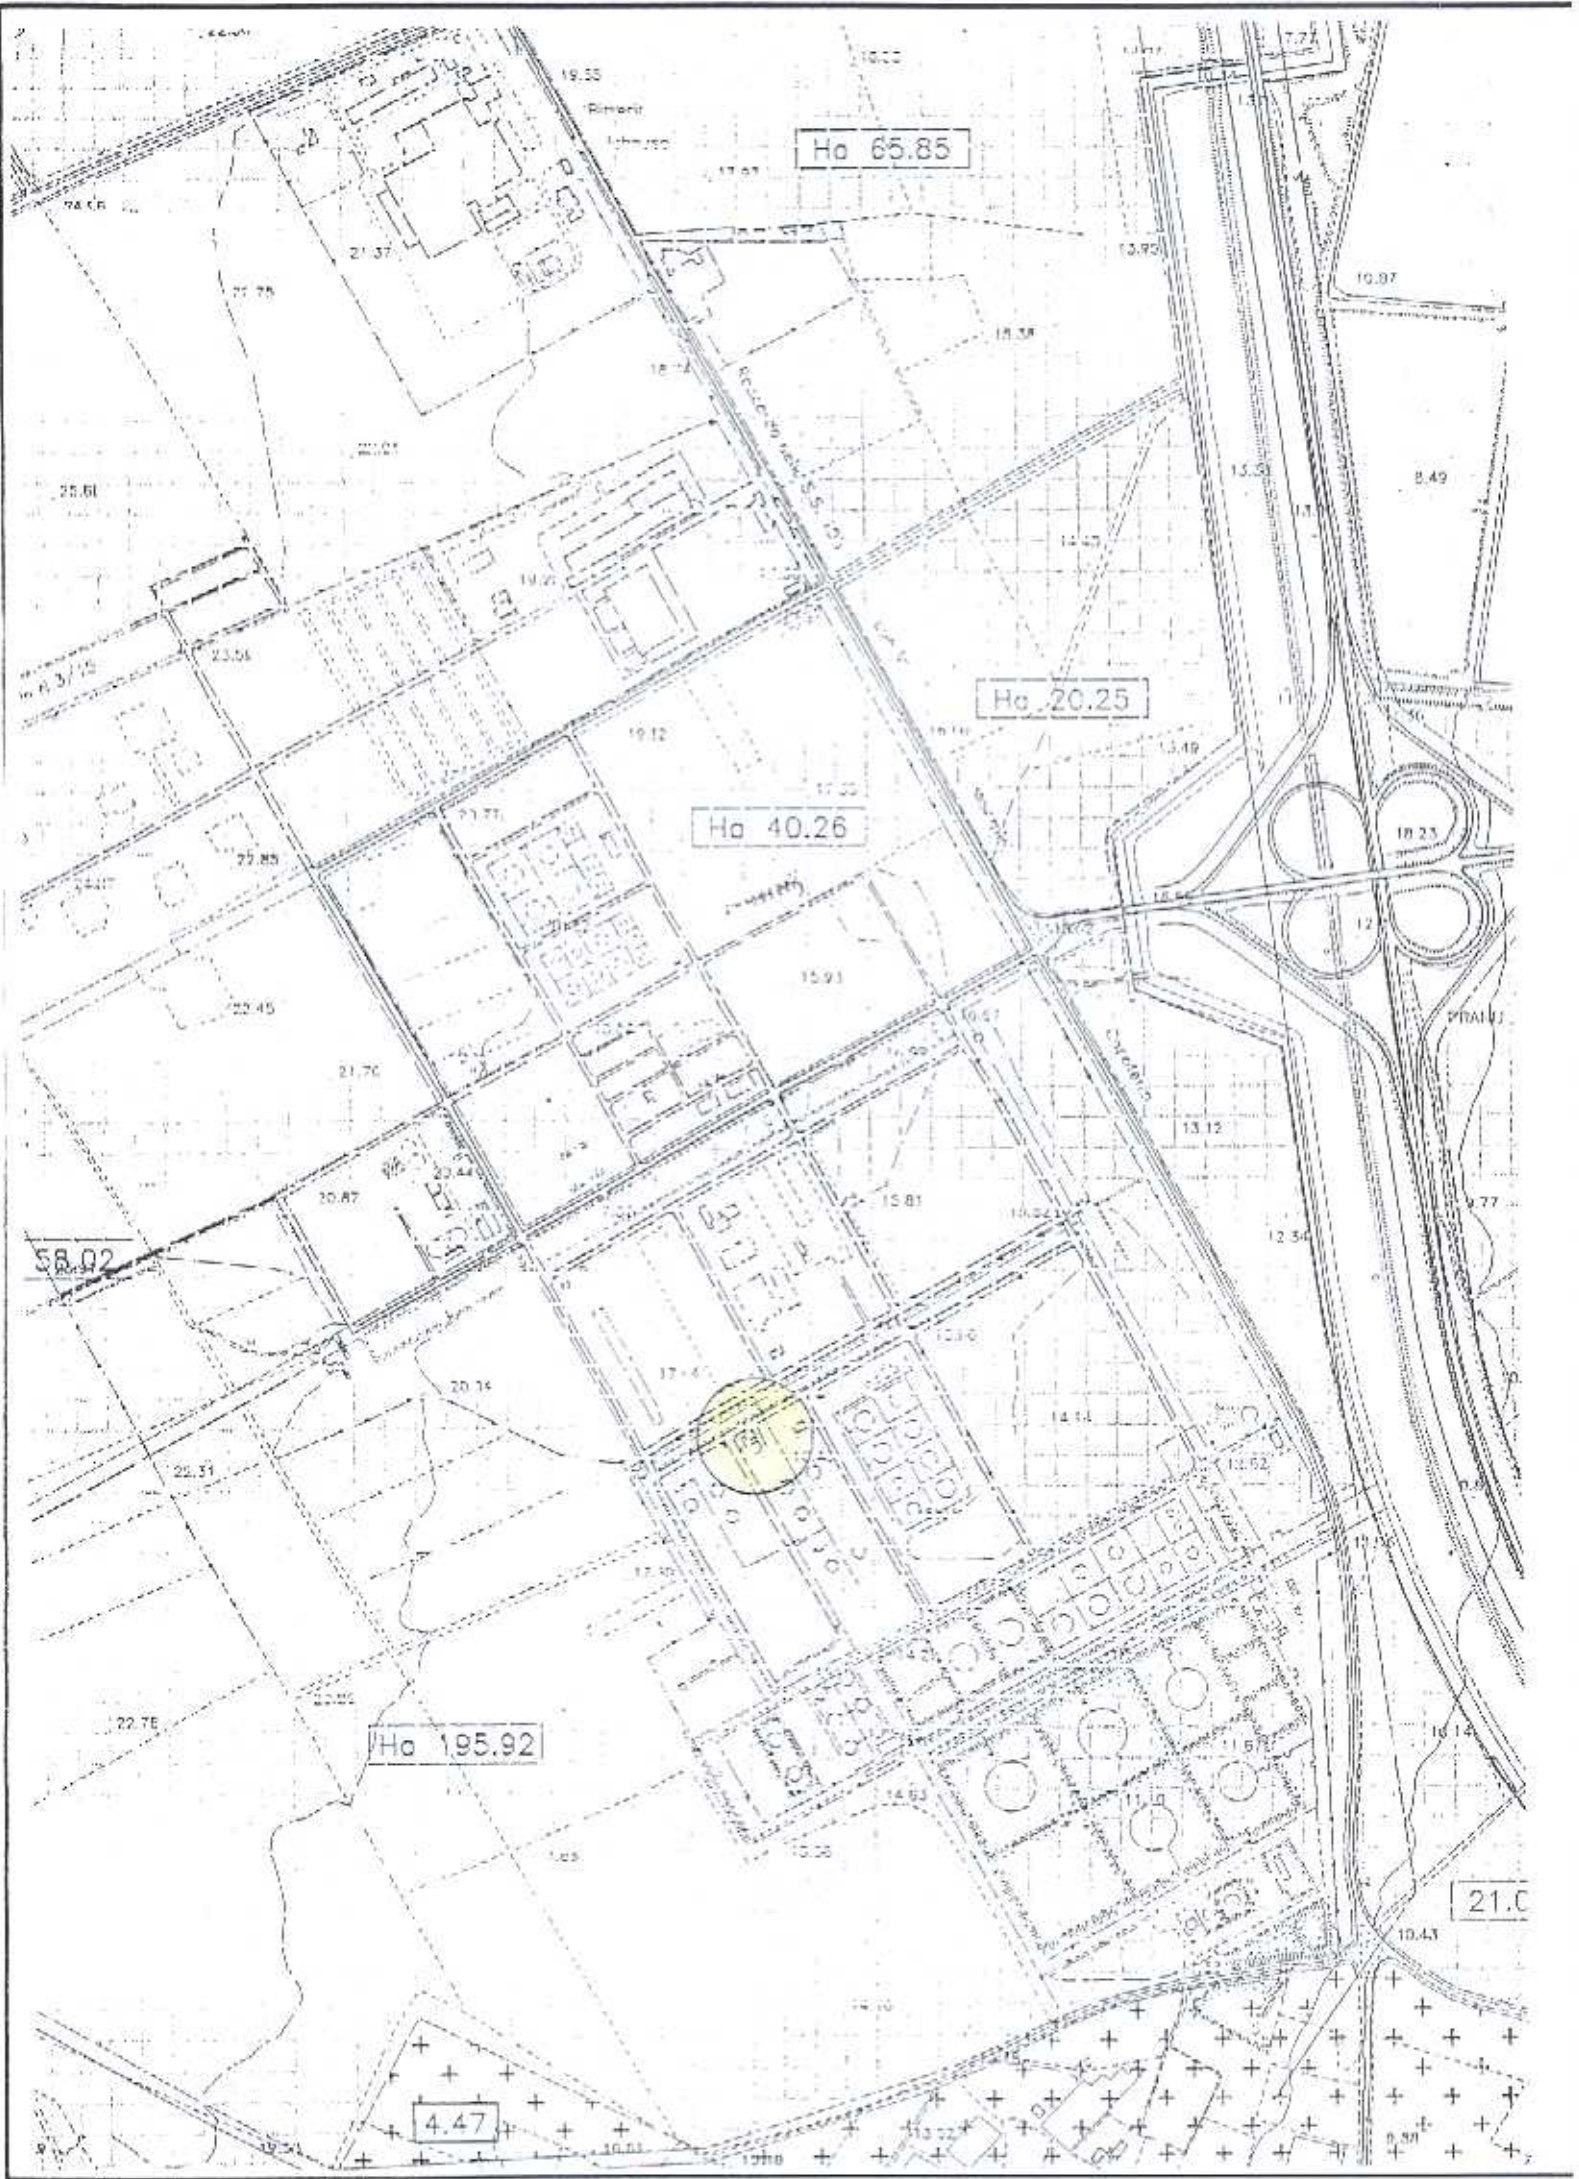

Ho 65.85

Ho 20.25

Ho 40.26

Ho 195.92

21.0

4.47

193

35.61

77.78

21.37

19.55

10.22

7.72

17.07

13.95

10.97

15.38

8.49

10.3/15

23.56

19.25

14.27

15.53

77.85

22.45

19.12

16.14

Ho 20.25

13.49

19.23

58.02

21.70

Ho 40.26

17.22

15.49

22.51

20.74

15.91

16.47

13.12

9.77

22.75

Ho 195.92

15.81

16.24

12.54

22.51

17.4

14.14

12.62

10.24

4.47

10.28

14.53

11.10

10.43

10.01

13.22

9.59

9.59