



SALAMOLA ESUMISTA ALLA SATURAZIONE 178253 kg/h 73° C

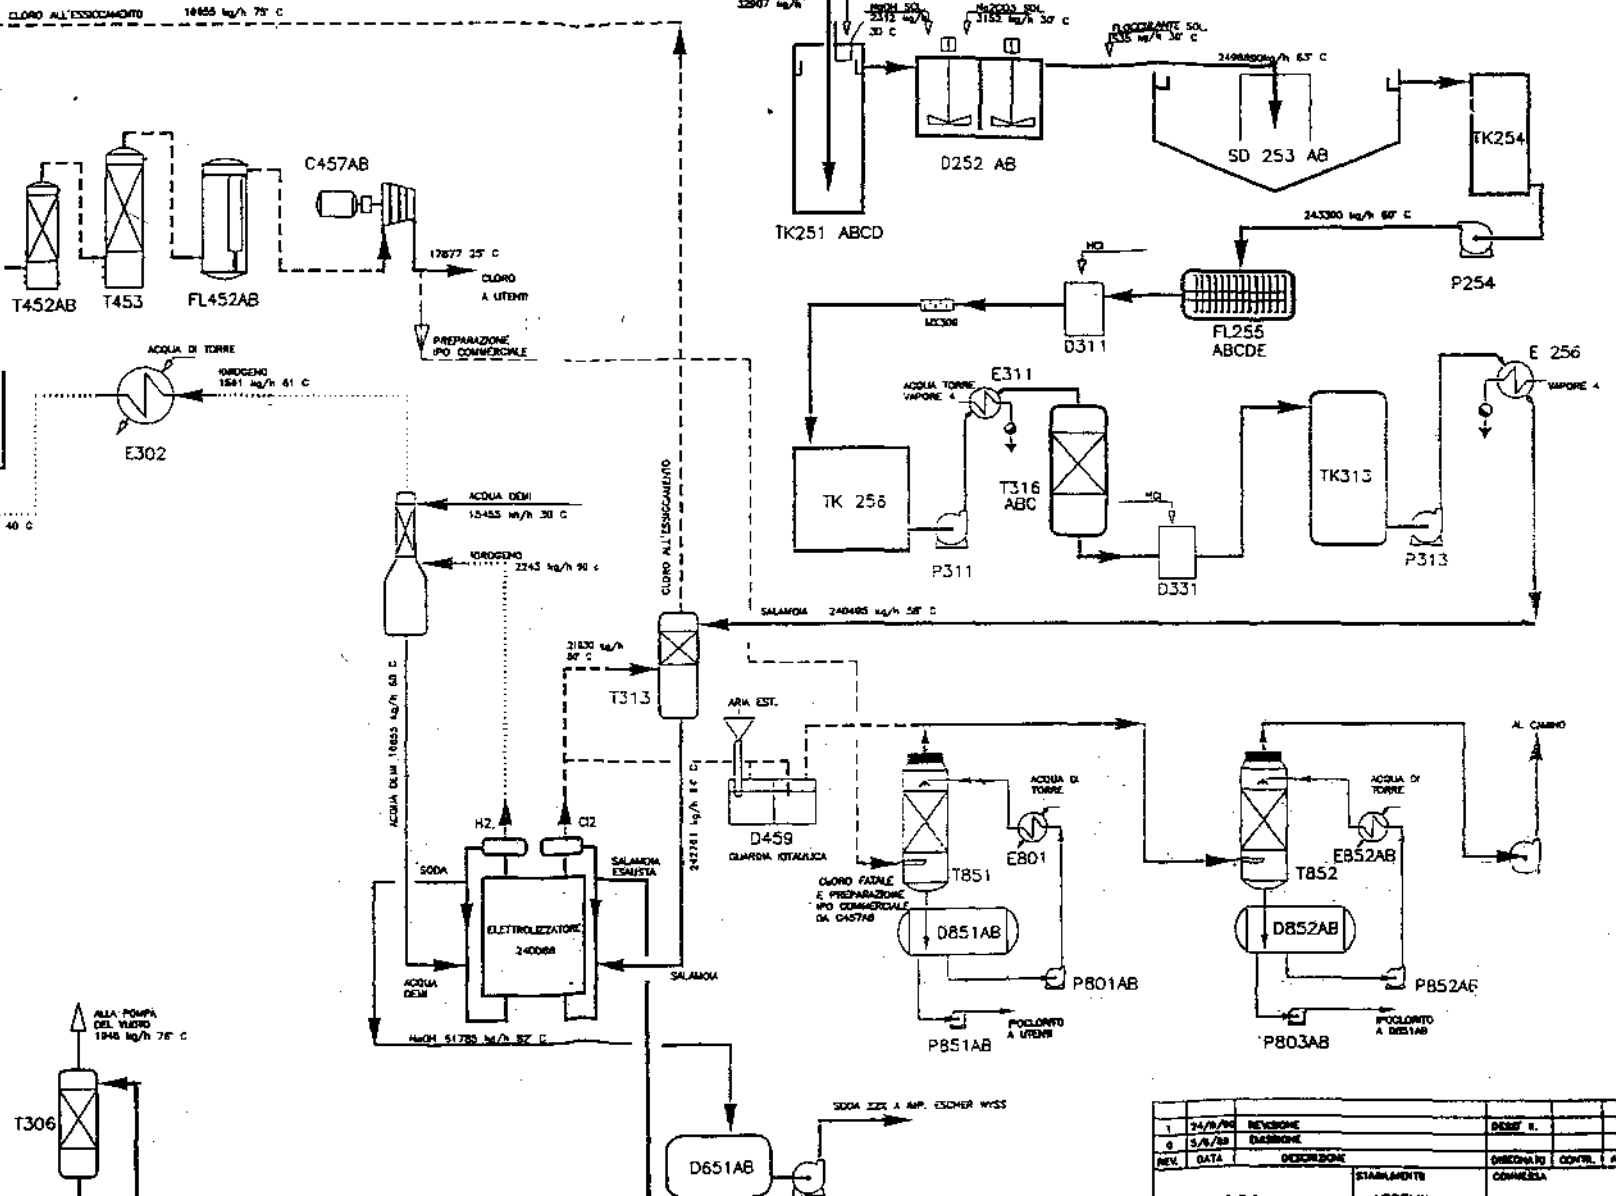


Na2S2O8

1	24/8/80	REVISIONE			
0	5/8/80	DISEGNO			
REV.	DATA	DESCRIZIONE	DISegnATO	CONTR. APPR.	
			STABILIMENTO	CONTR. APPR.	

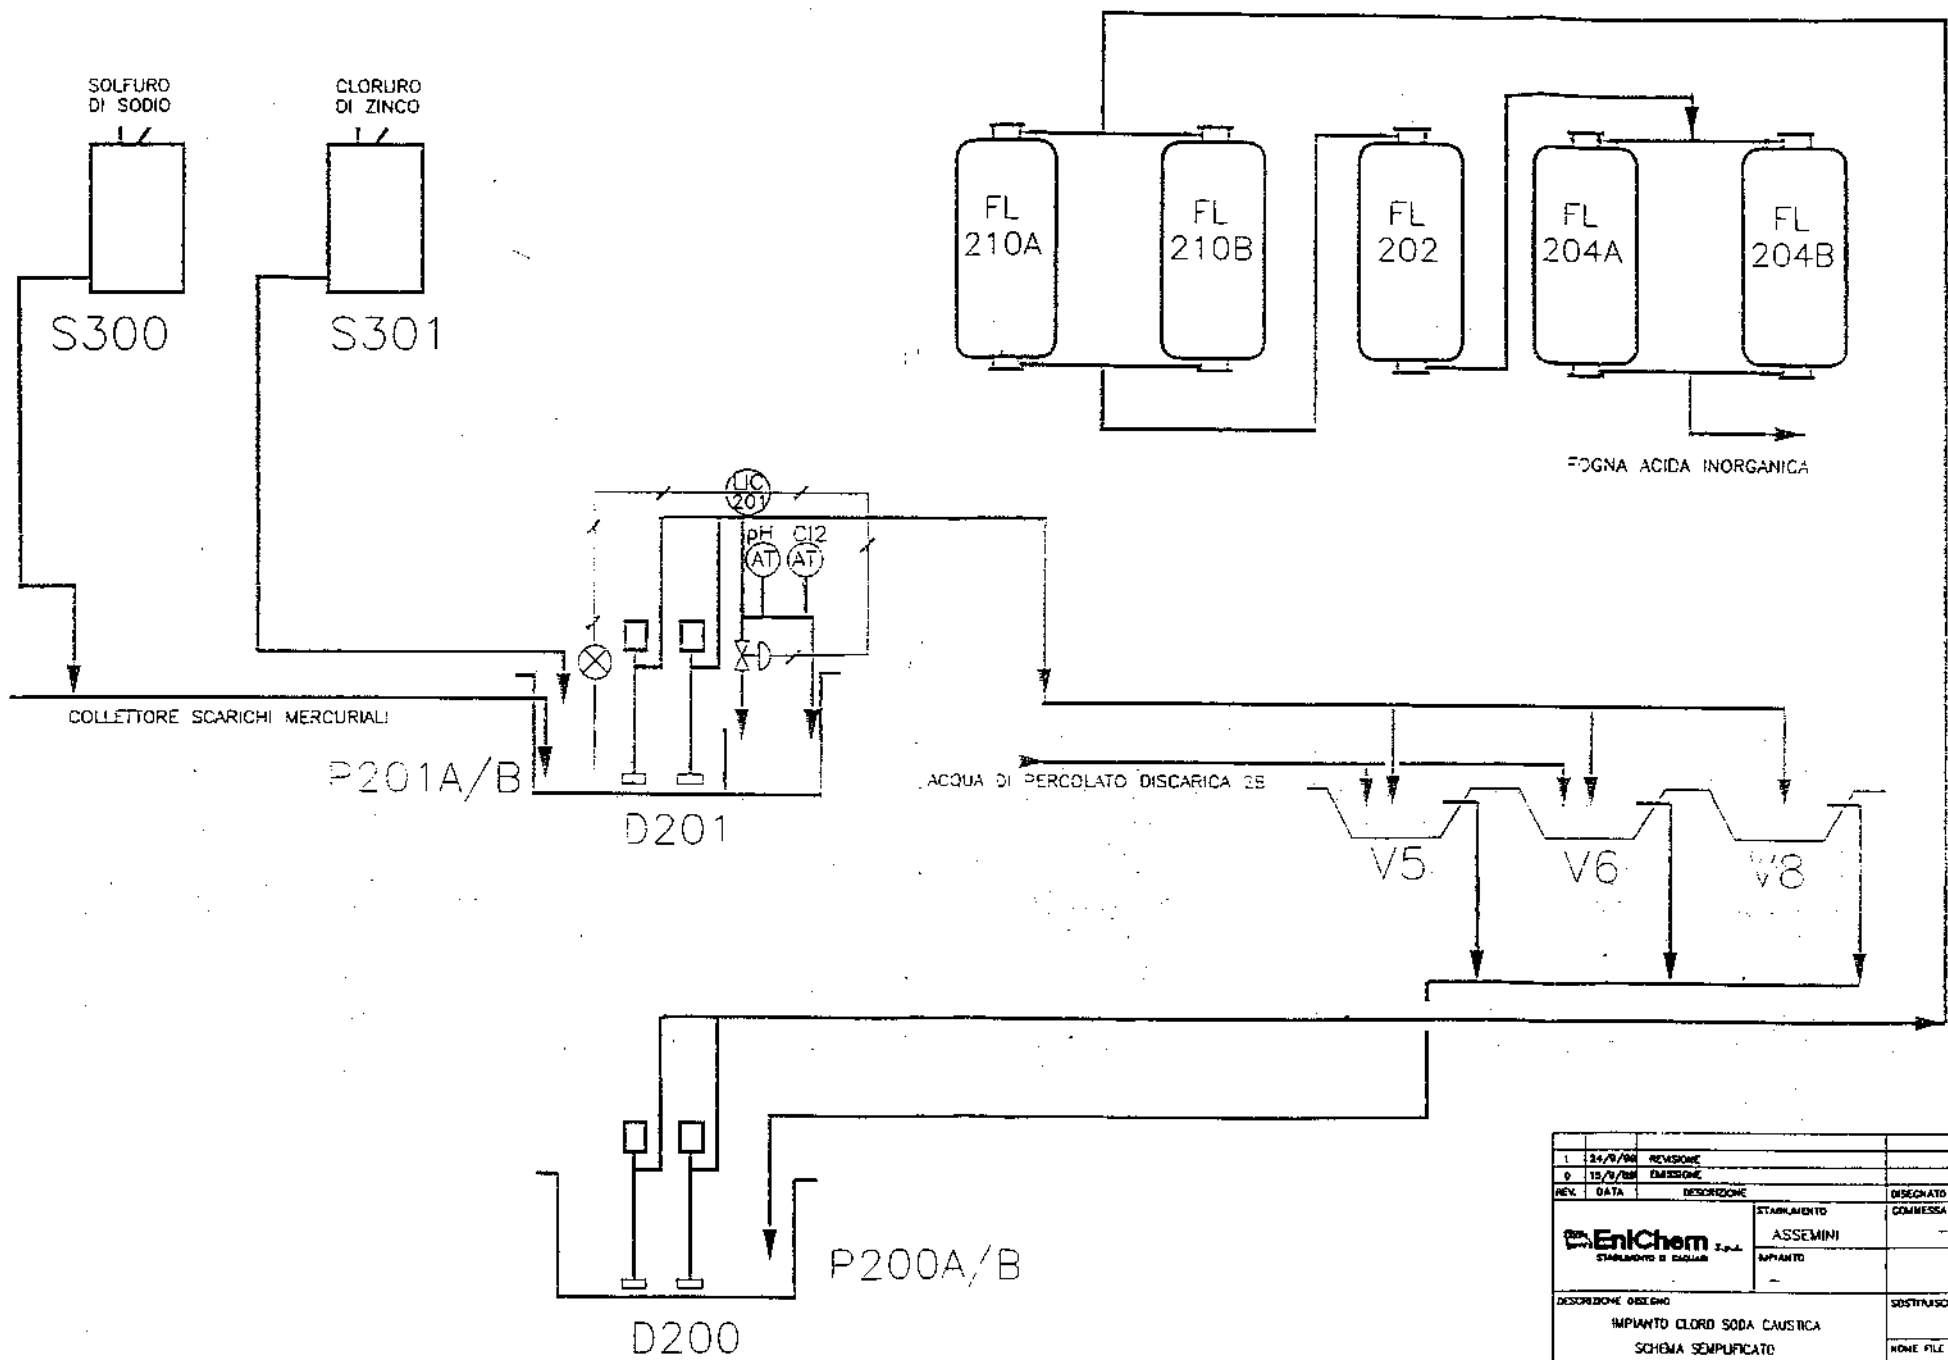

1	24/9/98	REVISIONE			
0	15/9/98	EMISIONE			
REV.	DATA	DESCRIZIONE	STABILIMENTO	DISSEGNAIO	CONTR.
			ASSEMINI	COMMESSA	APPR.
			IMPIANTO		
DESCRIZIONE OPERANDO			SOSTITUISCE IL DISEGNO		
IMPIANTO CLORO SODA CAUSTICA			SCHEMA SEMPLIFICATO		
			NONE FILE		

2.6 SCHEMA A BLOCCHI IMPIANTO SOLFATO D'AMMONIO

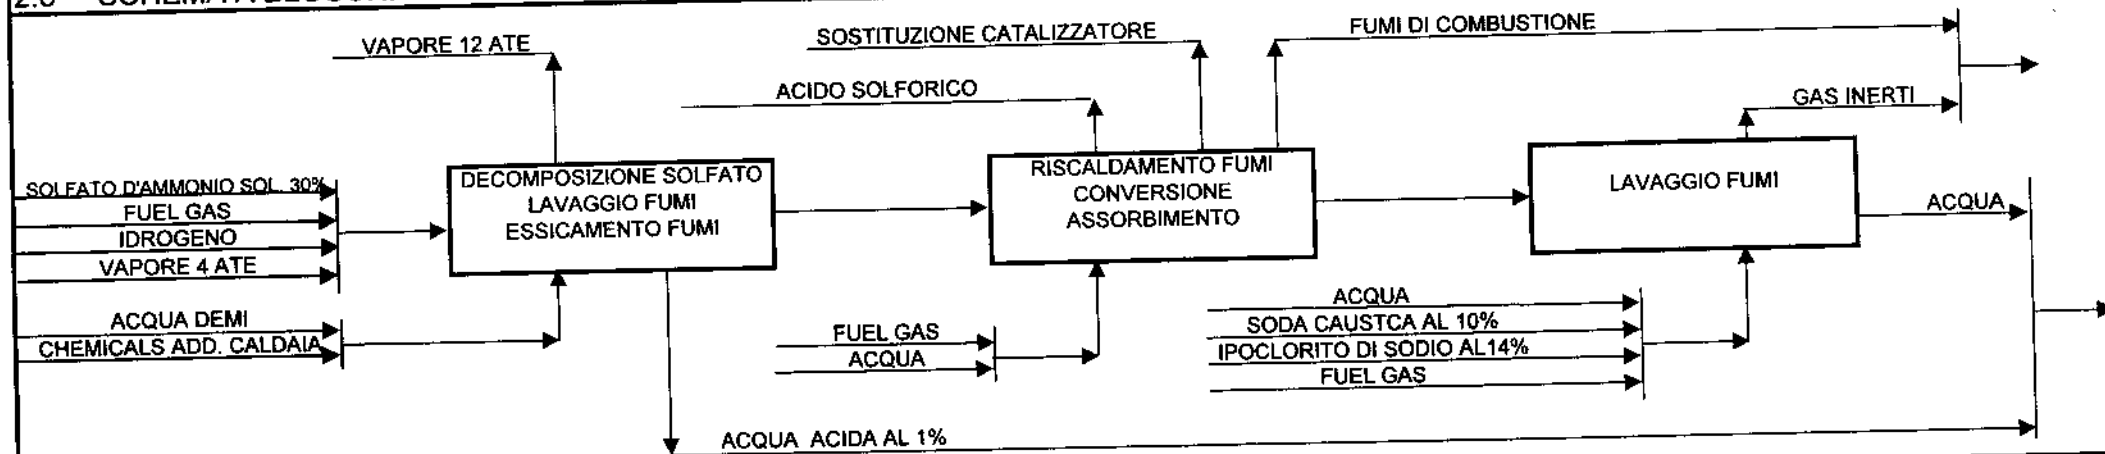

SCHEMA A BLOCCHI DELL'IMPIANTO ACIDO CLORIDRICO SINTESI

