
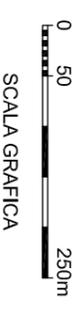
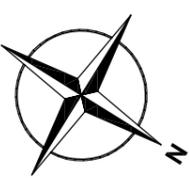


LEGENDA

	SISTEMA DI CONTENIMENTO (PLUME CONTROL)
	POZZO DI EMUNGIMENTO
	PIEZOMETRO DI MONITORAGGIO
	PERCORSO COLLETTORE ACQUE EMUNTE
	IMPIANTO DI TRATTAMENTO ACQUE DI FALDA (TAF 1)
	SISTEMI DI EMUNGIMENTO LOCALIZZATO (SOURCE CONTROL)
	SISTEMI DI EMUNGIMENTO LOCALIZZATO DI SOURCE CONTROL
	PERCORSO COLLETTORE ACQUE EMUNTE E LINEE ELETTRICHE SISTEMA DI SOURCE CONTROL
	IMPIANTO DI TRATTAMENTO ACQUE DI FALDA (TAF 2)
	SISTEMI DI CONTROLLO IDRAULICO ESTERNO AL SITO
	PERCORSO COLLETTORE ACQUE EMUNTE E LINEE ELETTRICHE SISTEMI DI CONTROLLO IDRAULICO ESTERNO AL SITO
	IMPIANTO DI TRATTAMENTO ACQUE DI FALDA (TAF 1)
	PIEZOMETRO ESISTENTE

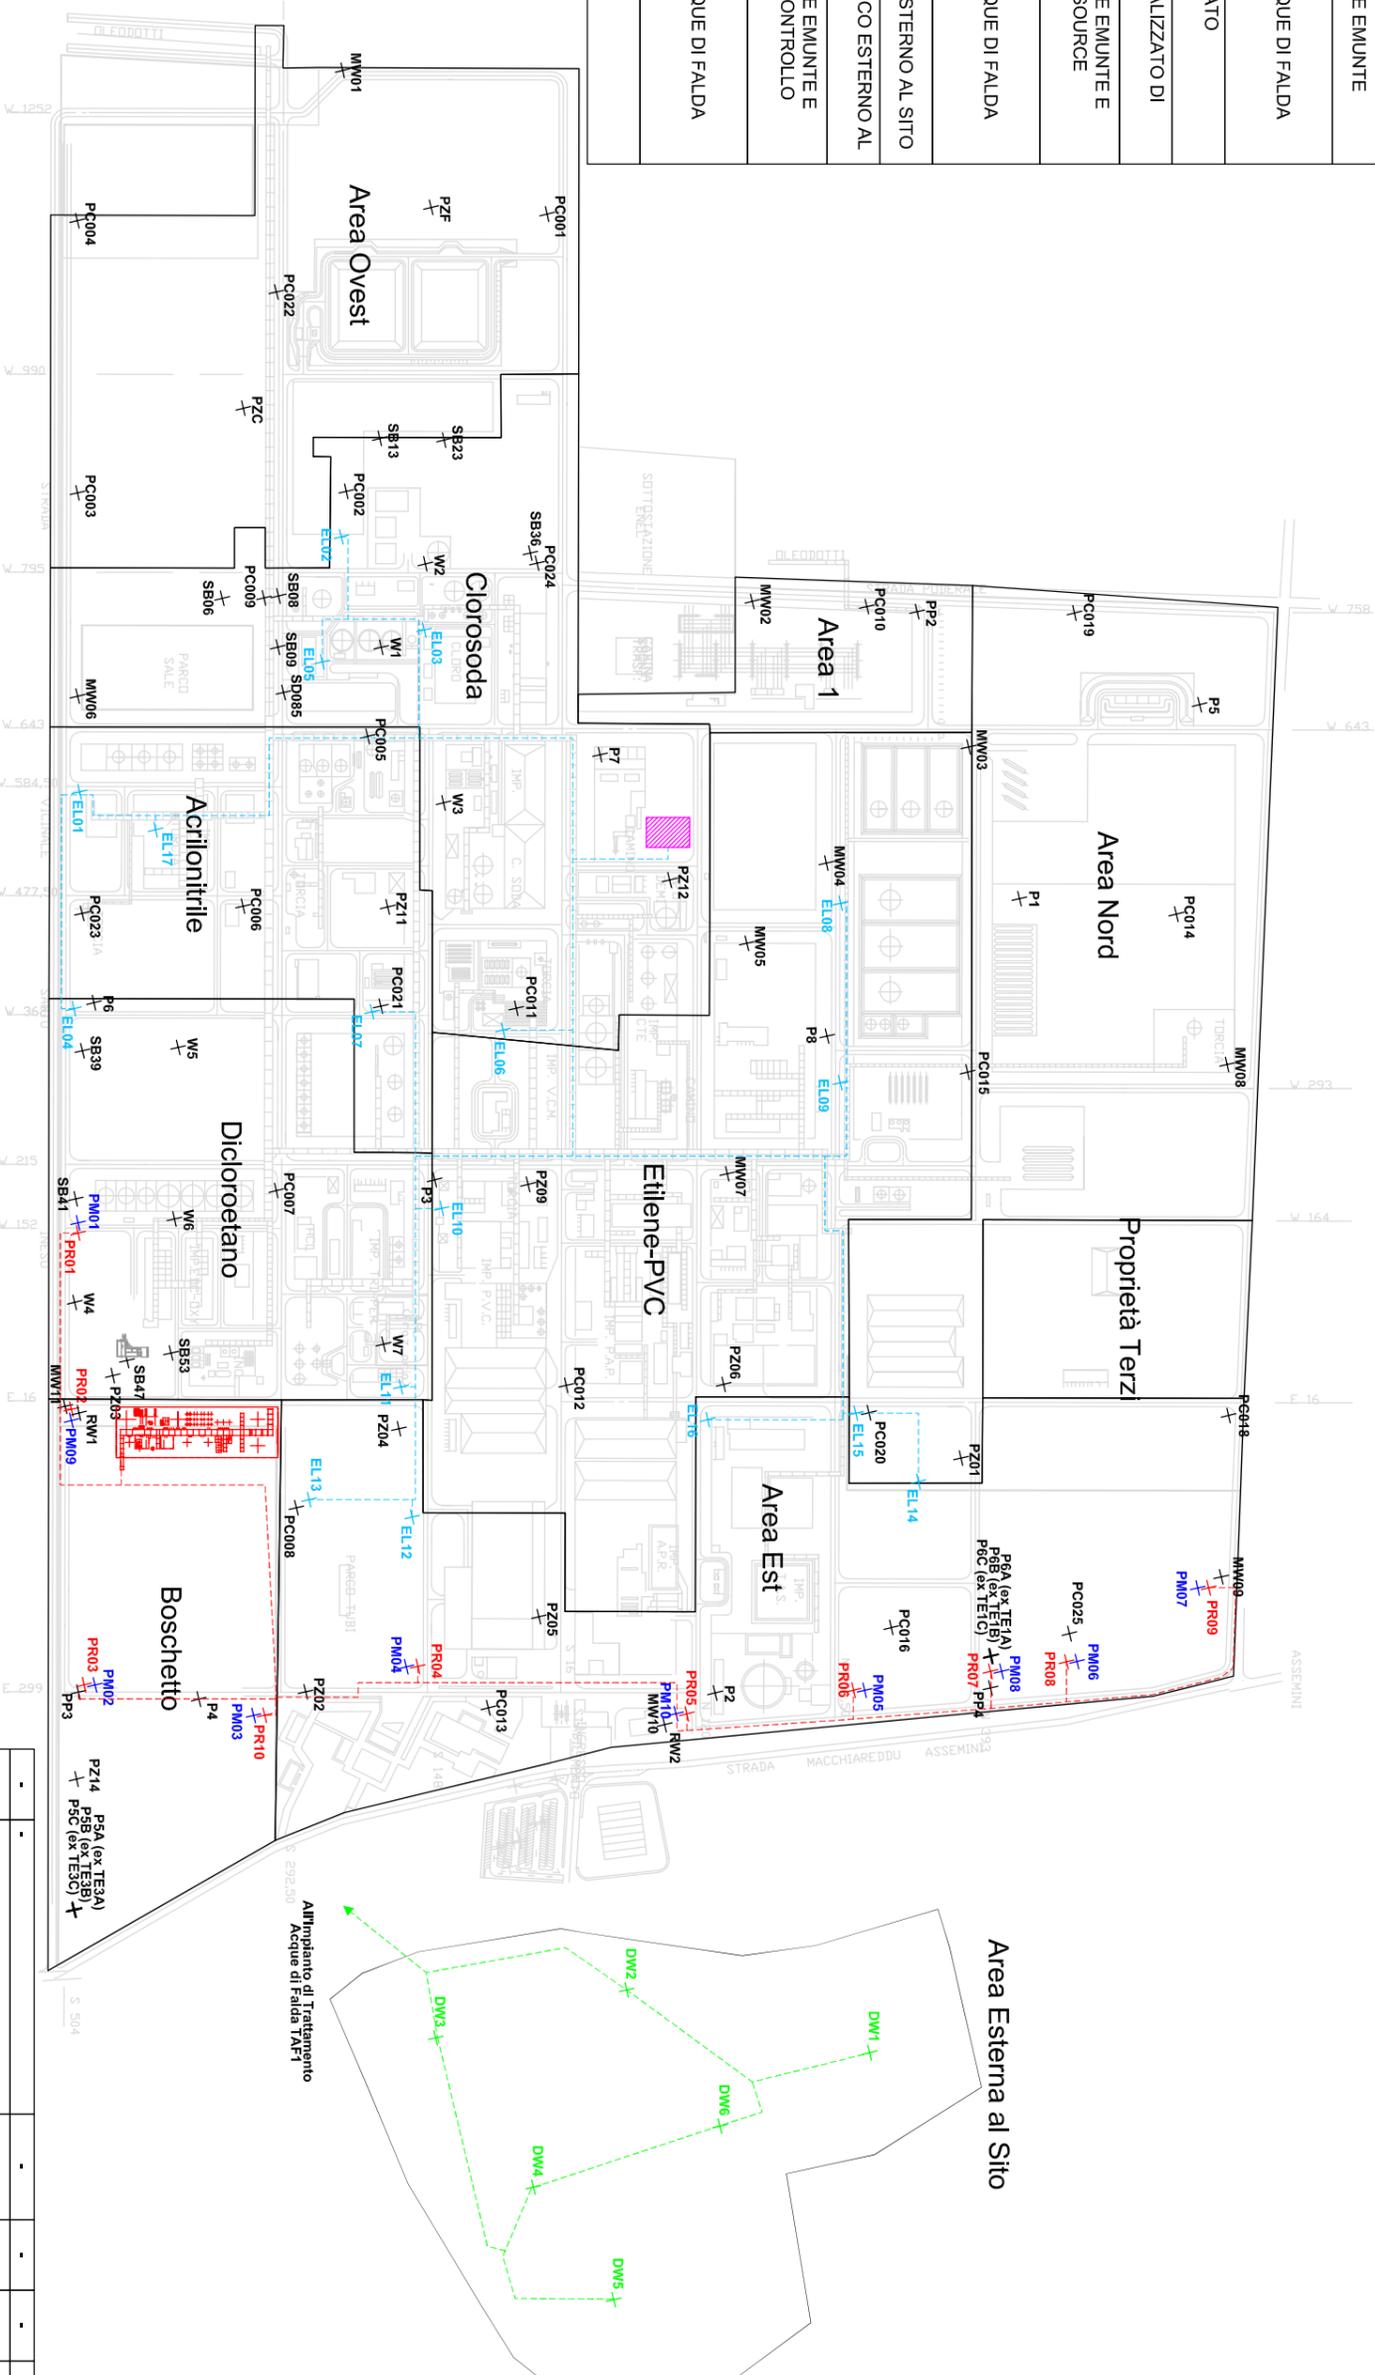

REV.	DESCRIZIONE	DATA	DIS.	CONTR.	APP.
-	-	-	-	-	-
-	-	-	-	-	-
-	-	-	-	-	-

URS
Italia

Via Belfiori, 4
120140 Biadene
Tel. +39 0142 444444
Fax. +39 0142 422562/21

SYNDIAL S.p.A.
Addendum Progetto Definitivo di Bonifica Acque di Falda
Stabilimento di Assenini (CA)

FIGURA 4: SISTEMA DI PLUME CONTROL (DA GIUGNO 2007)
SISTEMA DI SOURCE CONTROL (DA OTTOBRE 2007)
SISTEMA DI CONTROLLO IDRAULICO ESTERNO
AL SITO (DA MAGGIO 2008)

DIS.	CONTR.	APP.	DATA	PROT.	SCALA	N° COMMESSA	N° DISEGNO
C.G.	F.S.	G.L.	19/12/2005	1:7	1:7.000	43985645	FIGURA 4

E' VIETATA LA RIPRODUZIONE DI QUESTO DOCUMENTO SENZA PREVENTIVA AUTORIZZAZIONE SCRITTA URS ITALIA