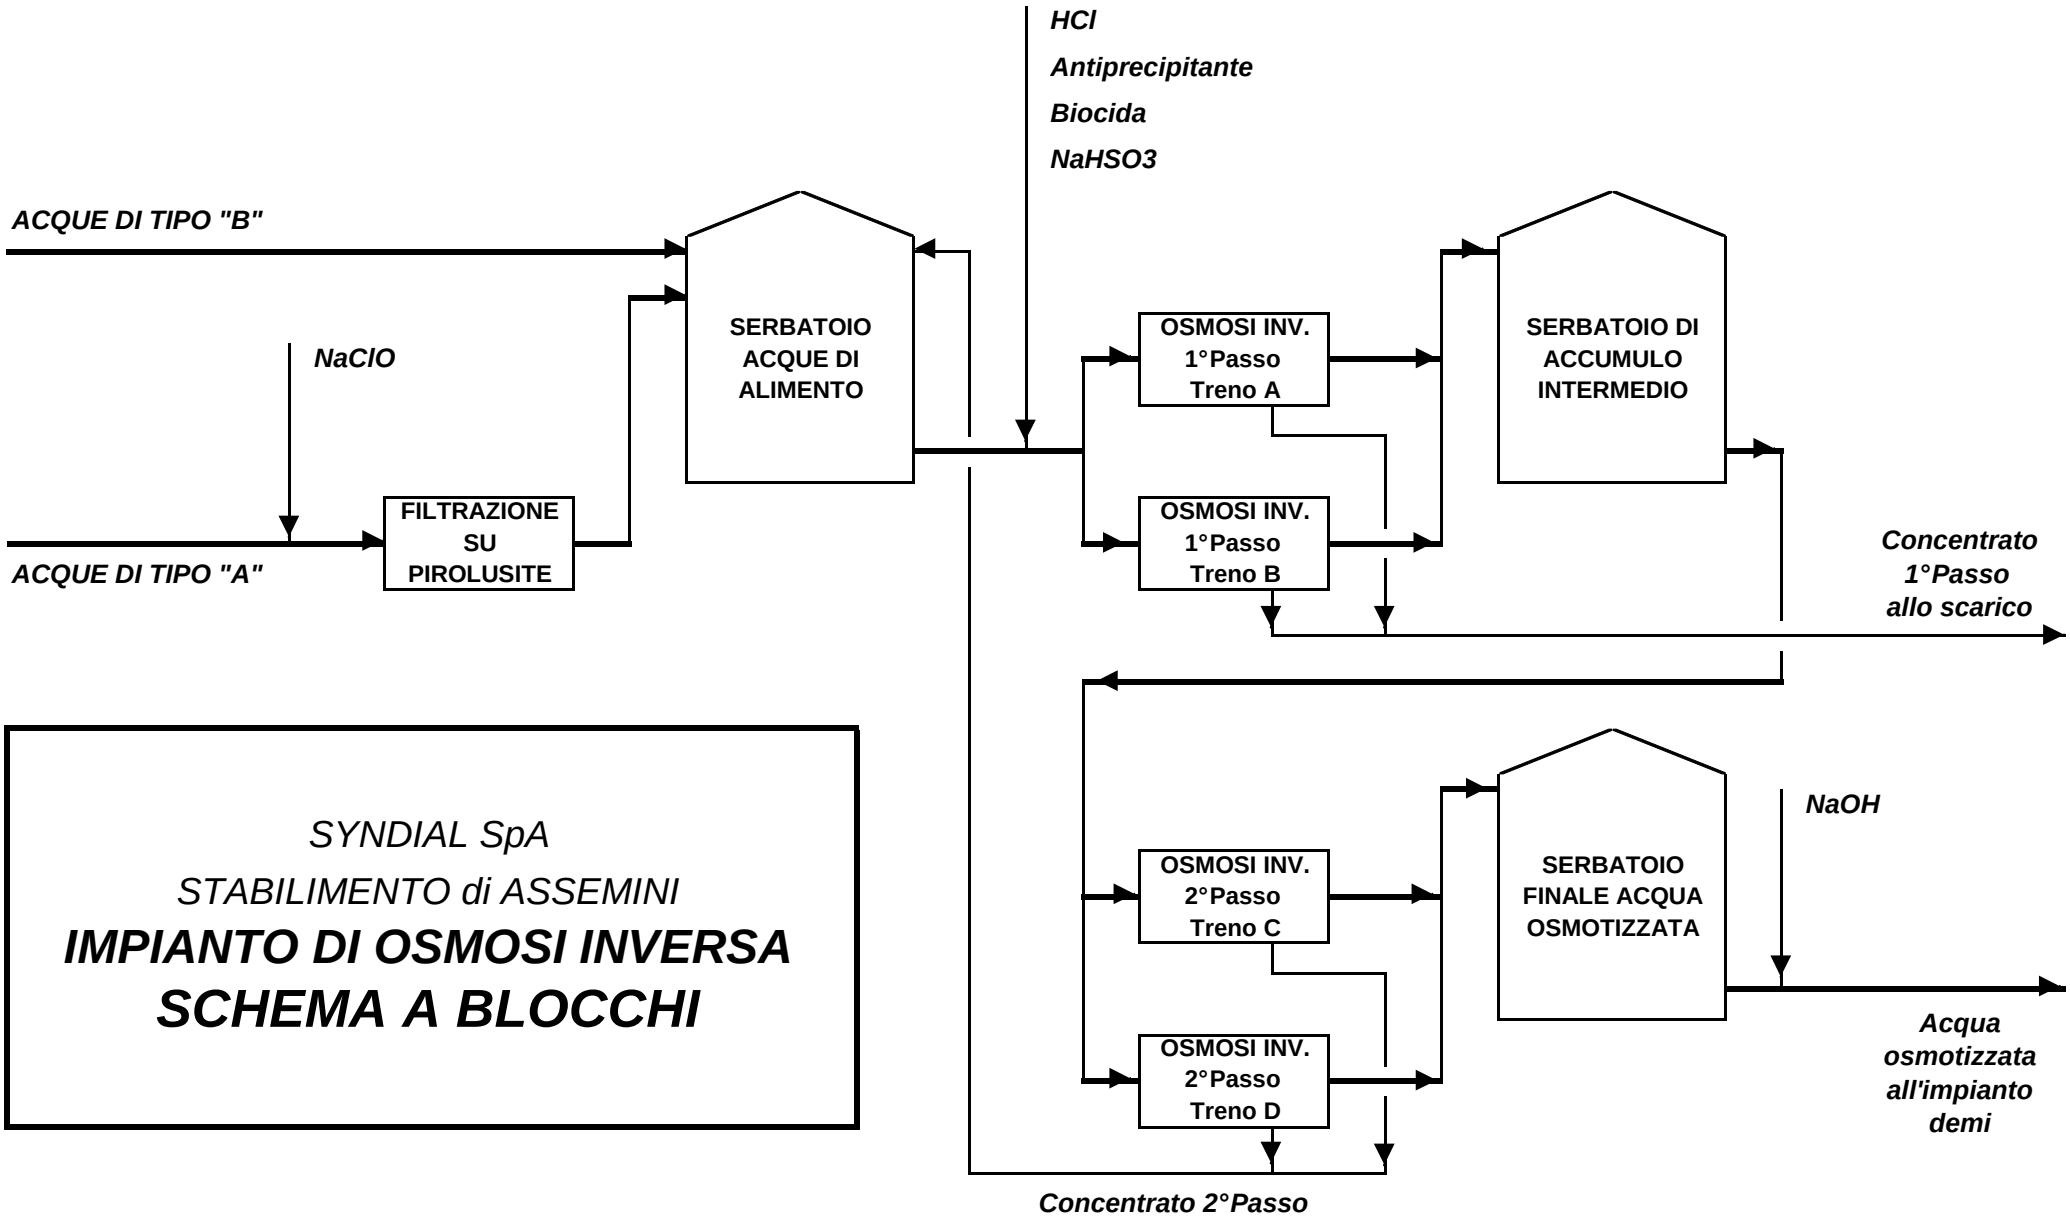

SYNDIAL SpA

STABILIMENTO di ASSEMINI

IMPIANTO DI OSMOSI INVERSA

SCHEMA A BLOCCHI