

Syndial S.p.A.

Attività Diversificate

CASIC
In data 12 NOV. 2004
prot 6474

Pratica Edilizia

Allegato alla

N. 93 del 21 SET. 2005

6^a VARIANTE

AL PIANO REGOLATORE TERRITORIALE DEFINITIVO



CASIC

COMUNE ASSEMINI - CA
18.0205 004336
PROT. GEN./ARCHIVIO
CAT. CI. FASC.

AGGLOMERATO DI:
MACCHIAREDDU (SETT. NORD) ED ELMAS

PROGETTO PER LA BONIFICA DEGLI IMPIANTI
INATTIVI PVC 1, VCM 1, AREA STOCCAGGI NORD

ORDINE INGEGNERI
PROVINCIA CAGLIARI
N. 1493
PAOLO SALUSTRO

La presente copia composta da N. _____
fogli, è conforme all'originale depositato in
questo ufficio.

Syndial S.p.A.
Stabilimento di Assemini (CA)
Il Direttore
Ing. Walter Valdes

Pratica Edilizia
N. 54 del 31 MAR. 2005

Assesmini
STRALCIO
PIANO DI ZONIZZAZIONE

SCALA 1:10.000


TAV.
1

Preparato
LIMBARDI

Verificato
LIMBARDI

Approvato

DICEMBRE 2004

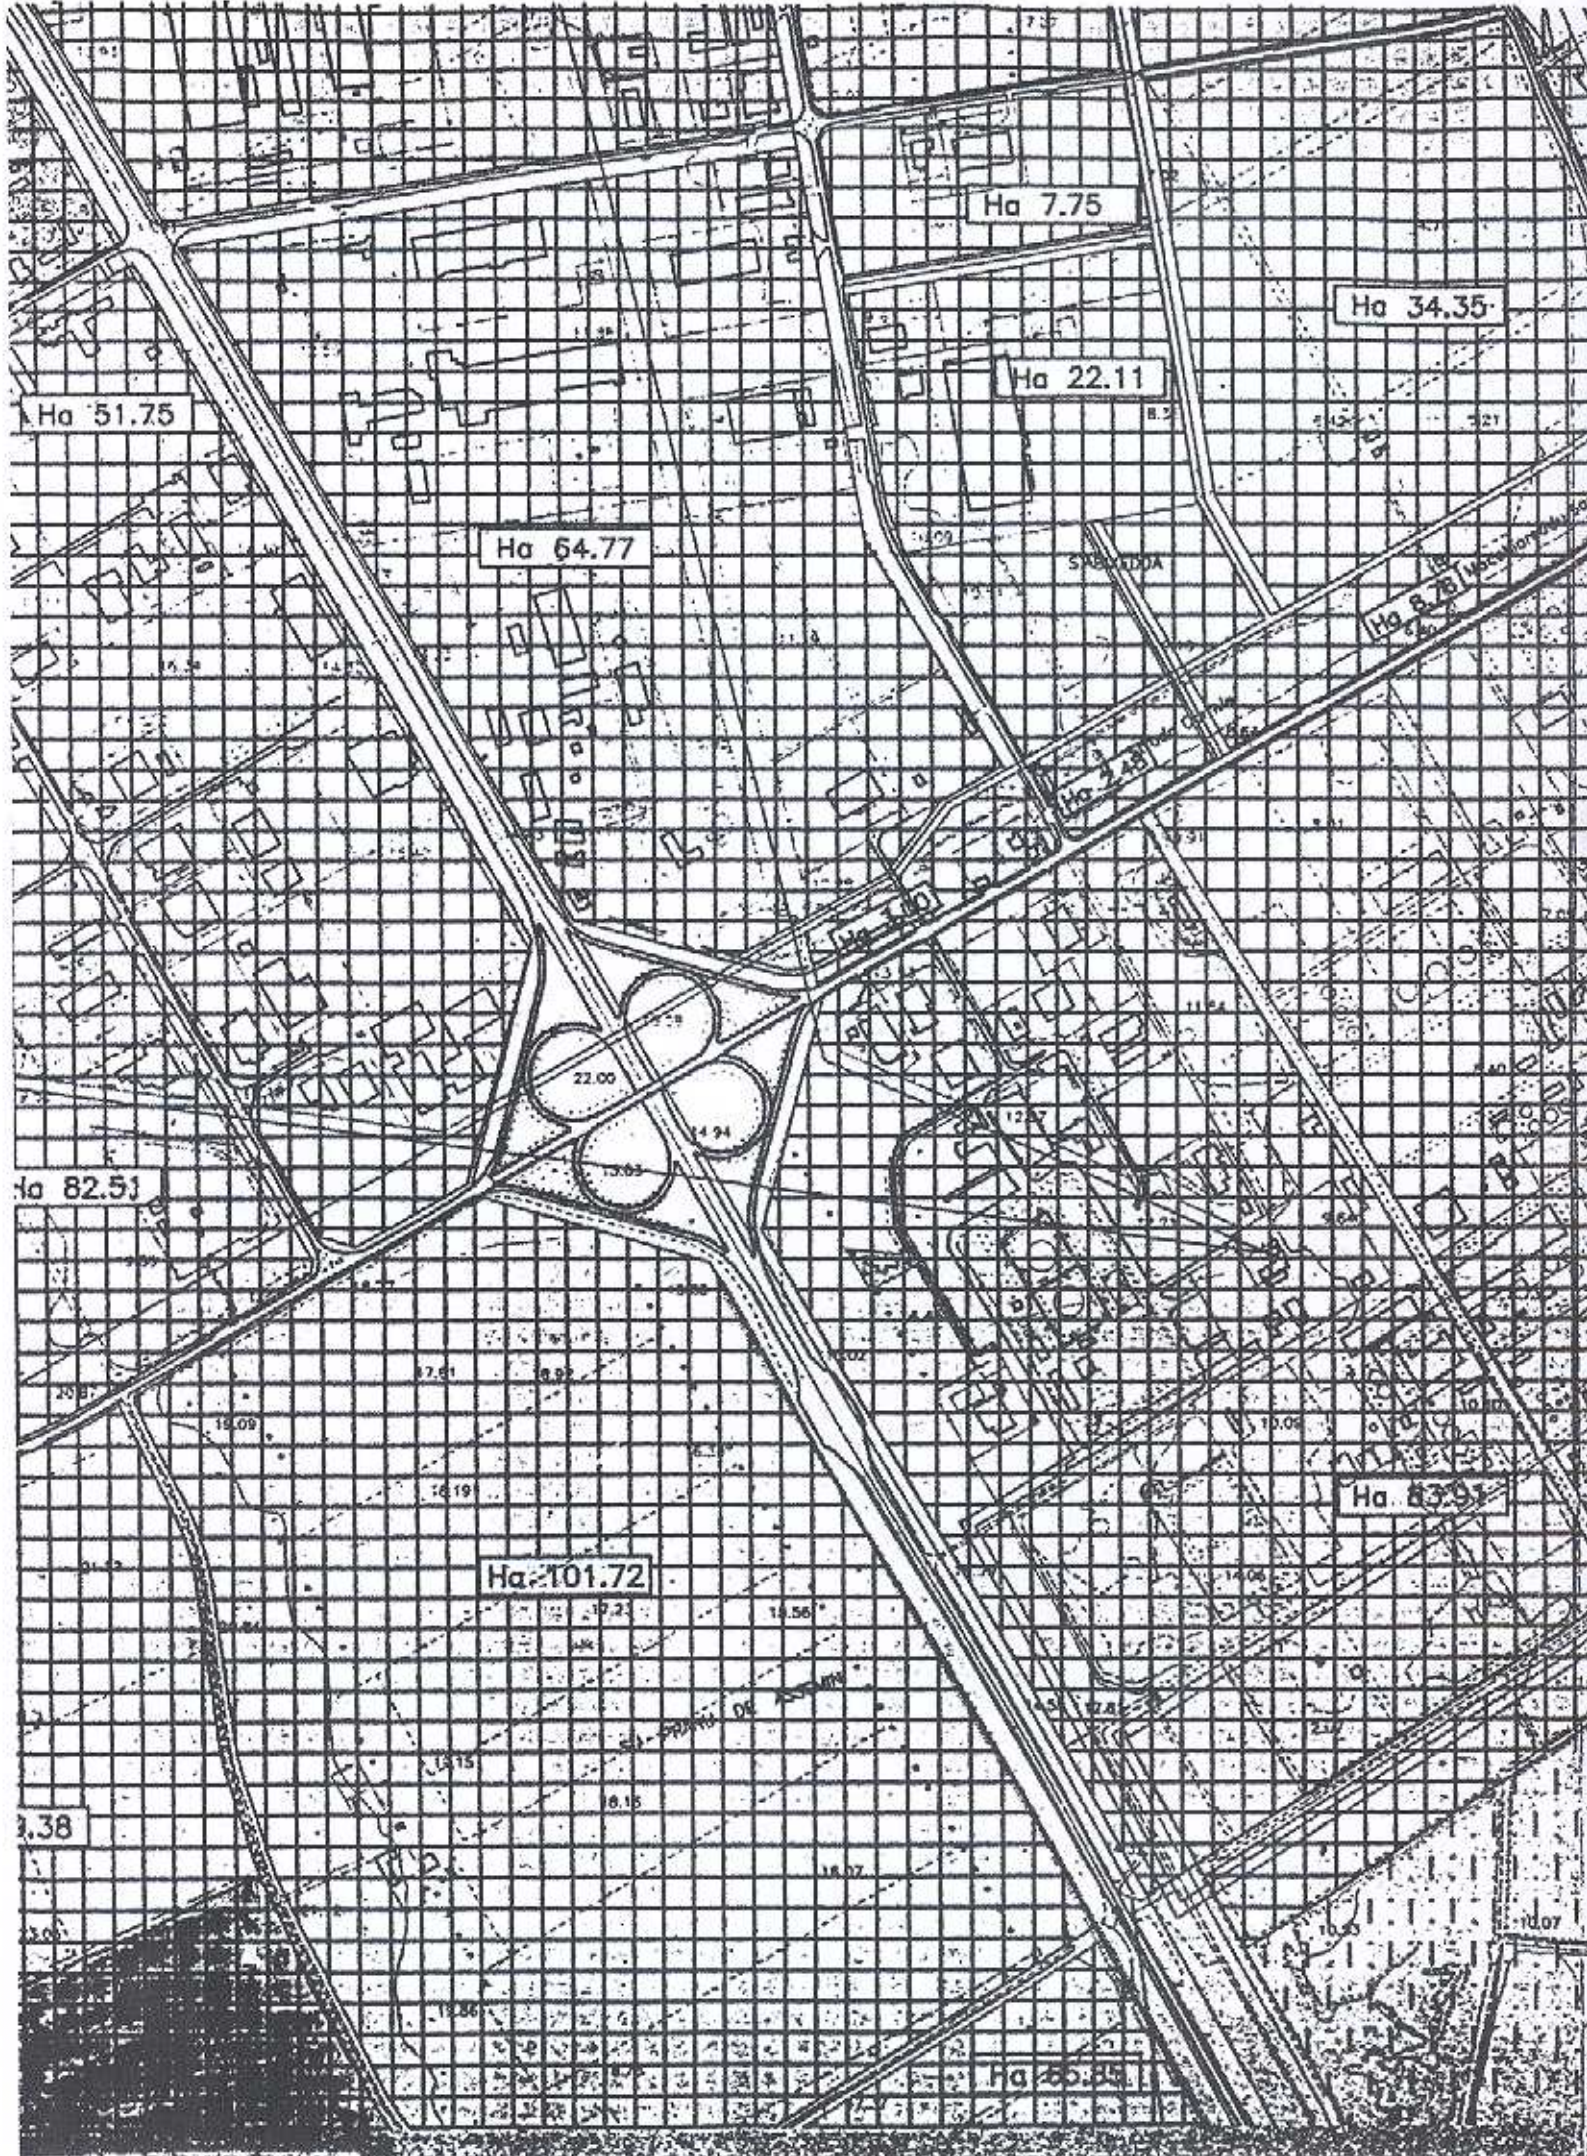



9.16

12.66

Ha 118.24

Ha 56.85

Ha 502.62

LANCA MOSSA

S'INESU

Dirazione
Gostivetchi

S'INO PIAZZA