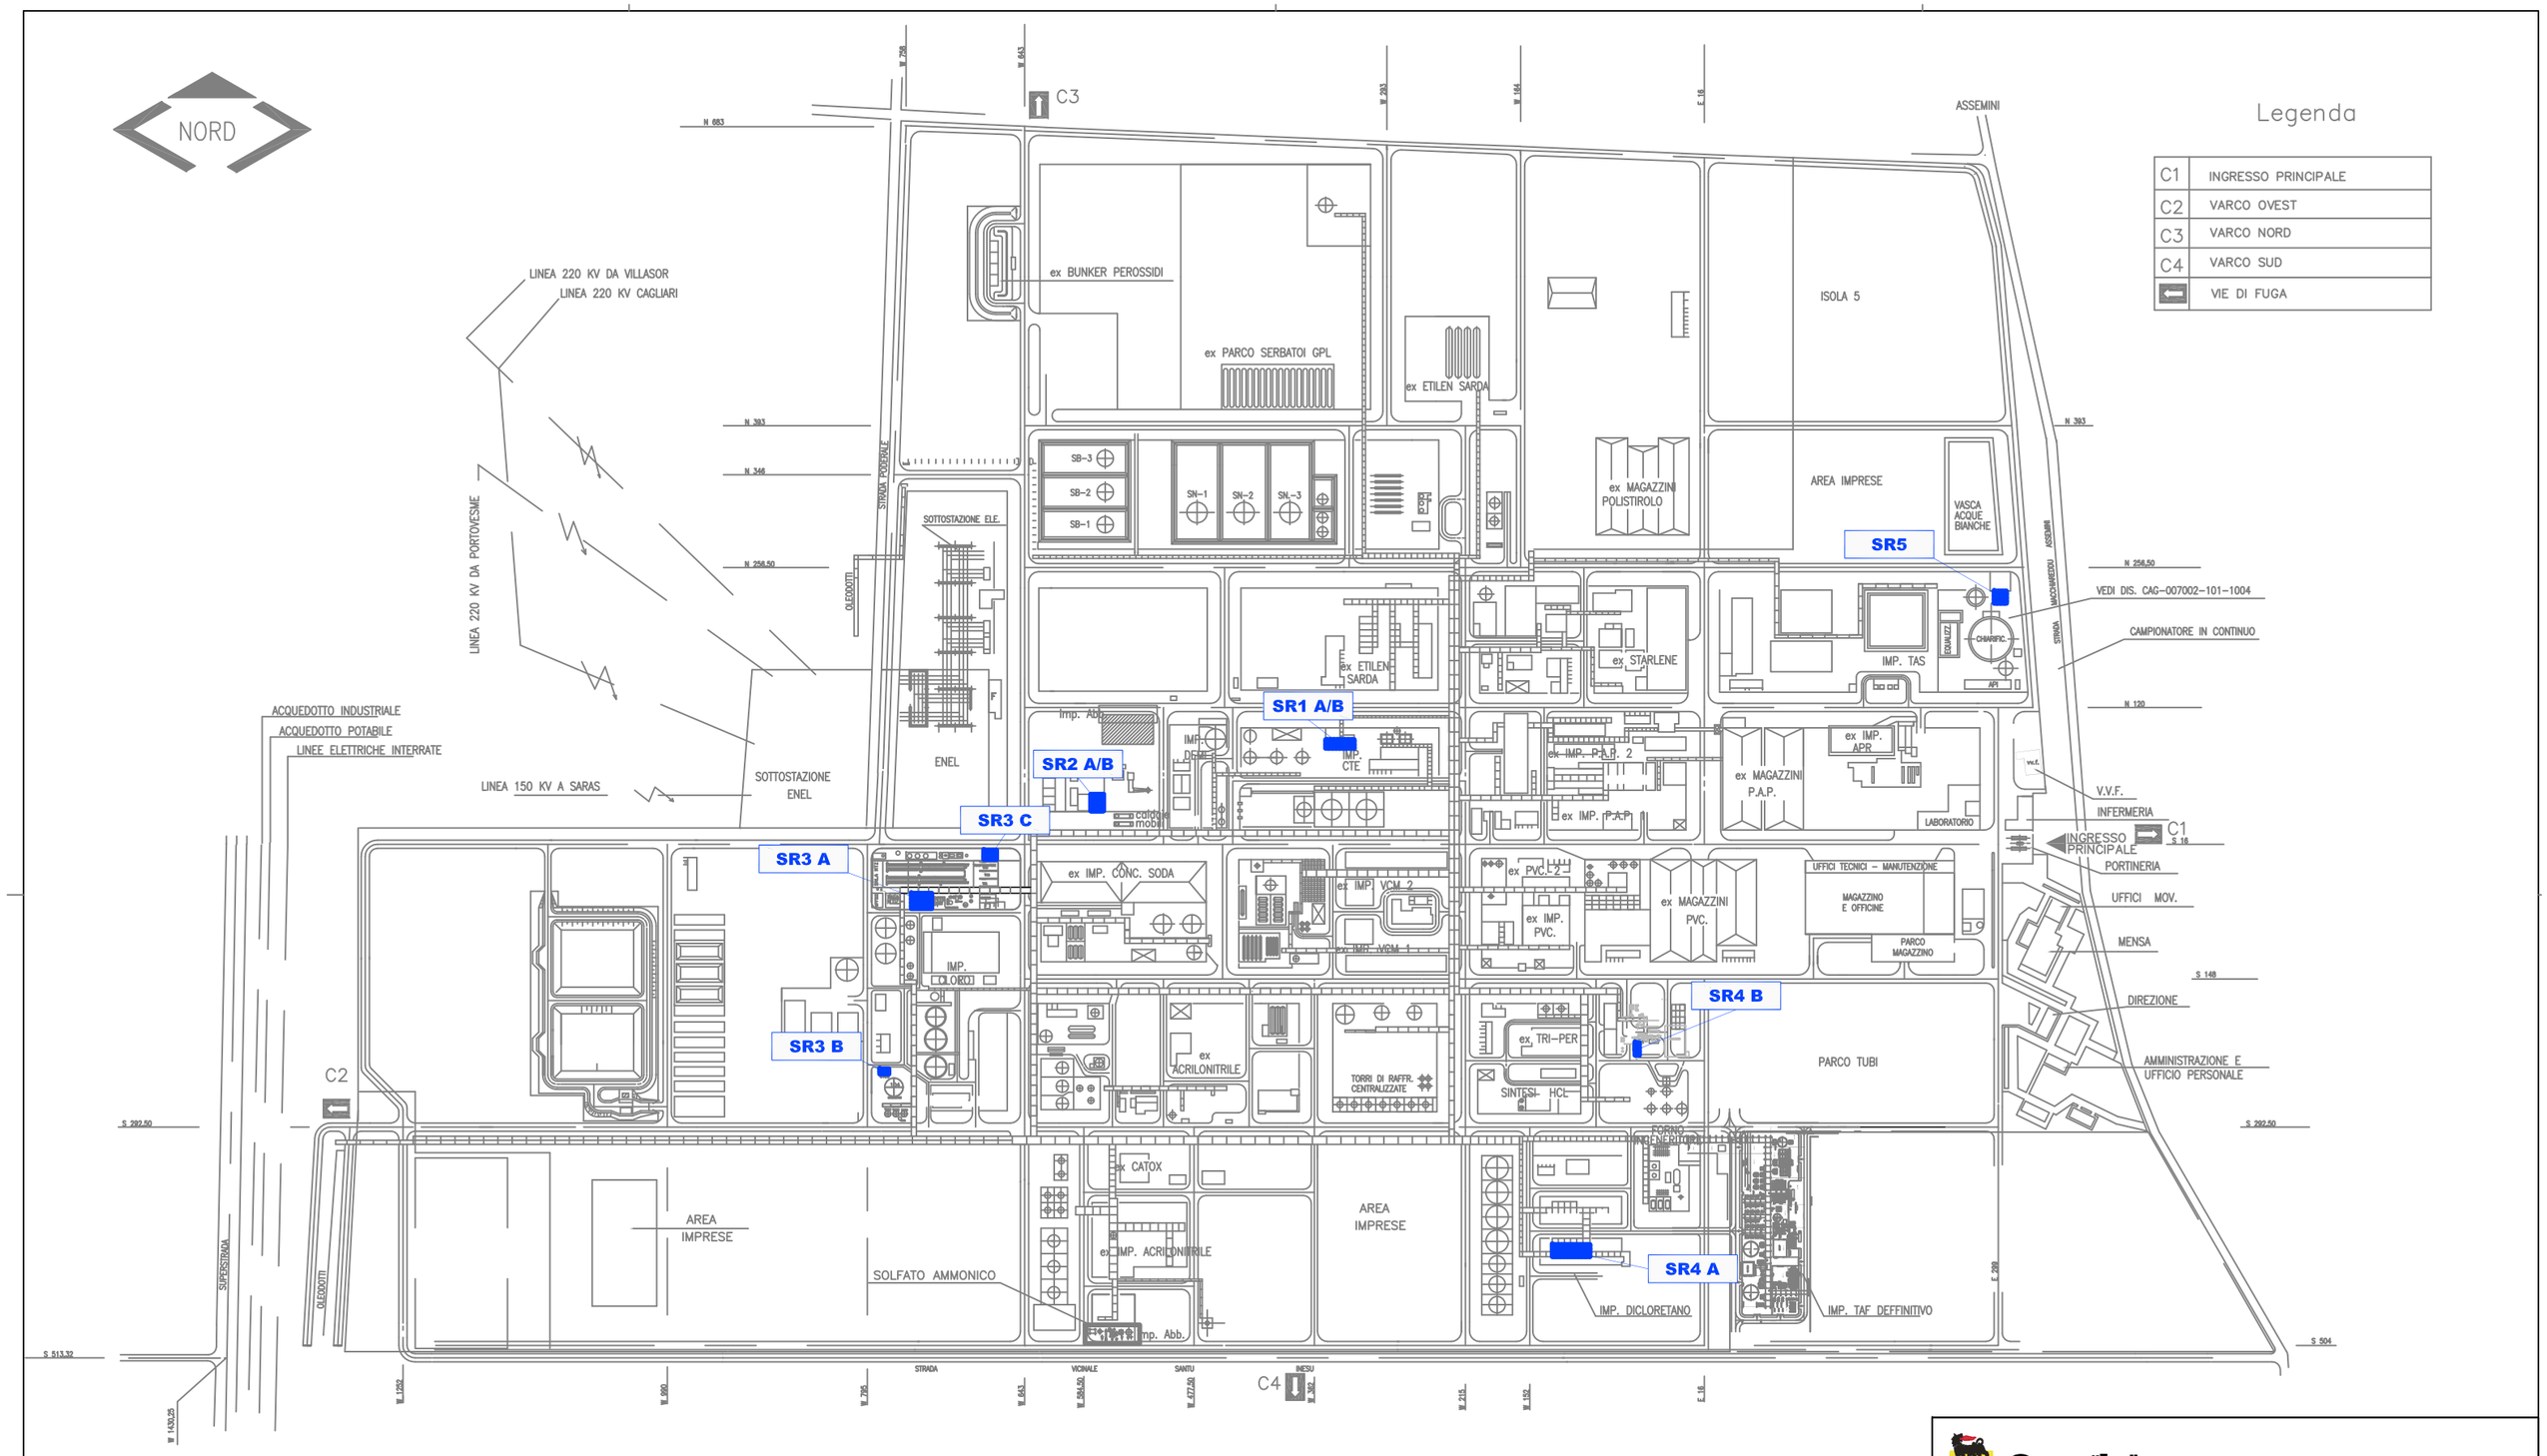

Syndial S.p.A.

Stabilimento di Assemini (CA)

Domanda di Autorizzazione Integrata Ambientale

FASE ISTRUTTORIA

Allegato B23

Planimetria ubicazione sorgenti sonore

SCALA 1:1500	FILE: \\09504IA\grafica\Punti_Emissione_assetto att.dwg	Febbraio 2010	ICARO