LEGENDA

- Acque nere
- Acque meteoriche
- Acque di processo

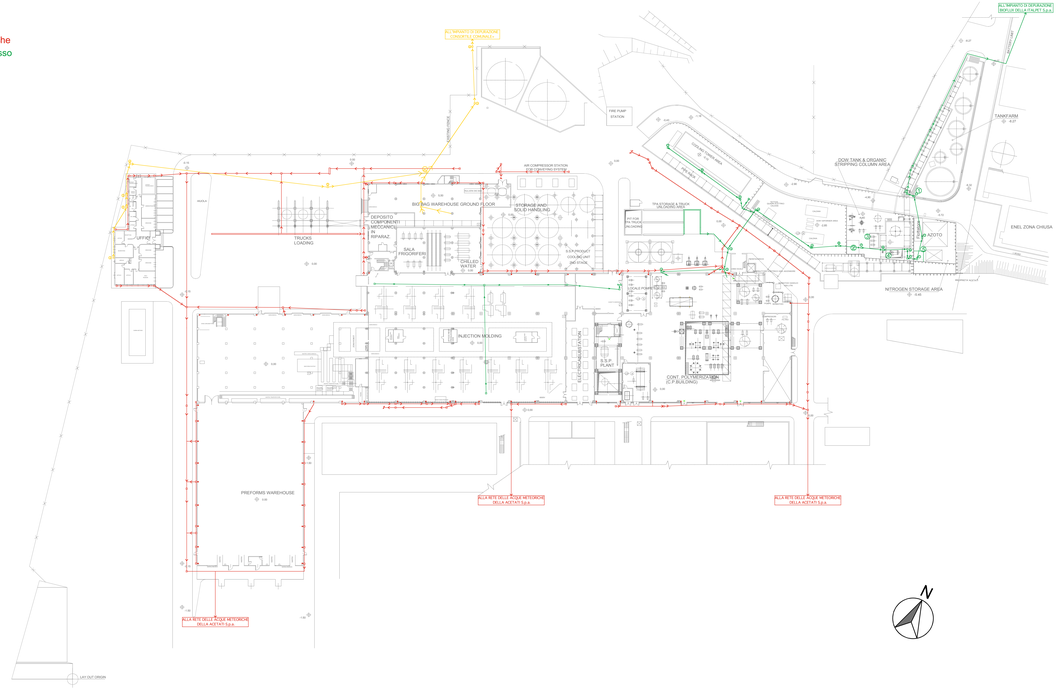

All. N°: 5.1

Europa Preforme S.r.l.

Verbania Pallanza (VB)

PROGETTO DEFINITIVO - ESECUTIVO

PER IL COLLETTAMENTO E IL TRATTAMENTO DELLE ACQUE METEORICHE DELLO STABILIMENTO DI VERBANIA PALLANZA (VB)

PIANO DI PREVENZIONE E GESTIONE	**PROGETTO N°: 6123 / 06** **DATA: 12 Dicembre 2006**
RETI ESISTENTI DELLE ACQUE REFLUE **Scala 1 : 500**	**AGGIORNAMENTI:** **08 Febbraio 2007** **02 Maggio 2007**
IL PROGETTISTA **(Dott. Ing. Armando Angelli)**	Europa Preforme S.r.l.

ENGECO

ENGINEERING AND ECOLOGY

OPERA PROTETTA AI SENSI DELLA LEGGE 22 APRILE 1941 N. 633 - TUTTI I DIRITTI RISERVATI - LA PRESENTE REPRODUZIONE NON AUTORIZZATA DA ENGECO PROHIBISCE LA REALIZZAZIONE DI COPIE