LEGENDA

ANDAMENTO FALDE DI COPERTURA

DELIMITAZIONE AREE SCOLANTI

C — COPERTURE

P — PAVIMENTAZIONI

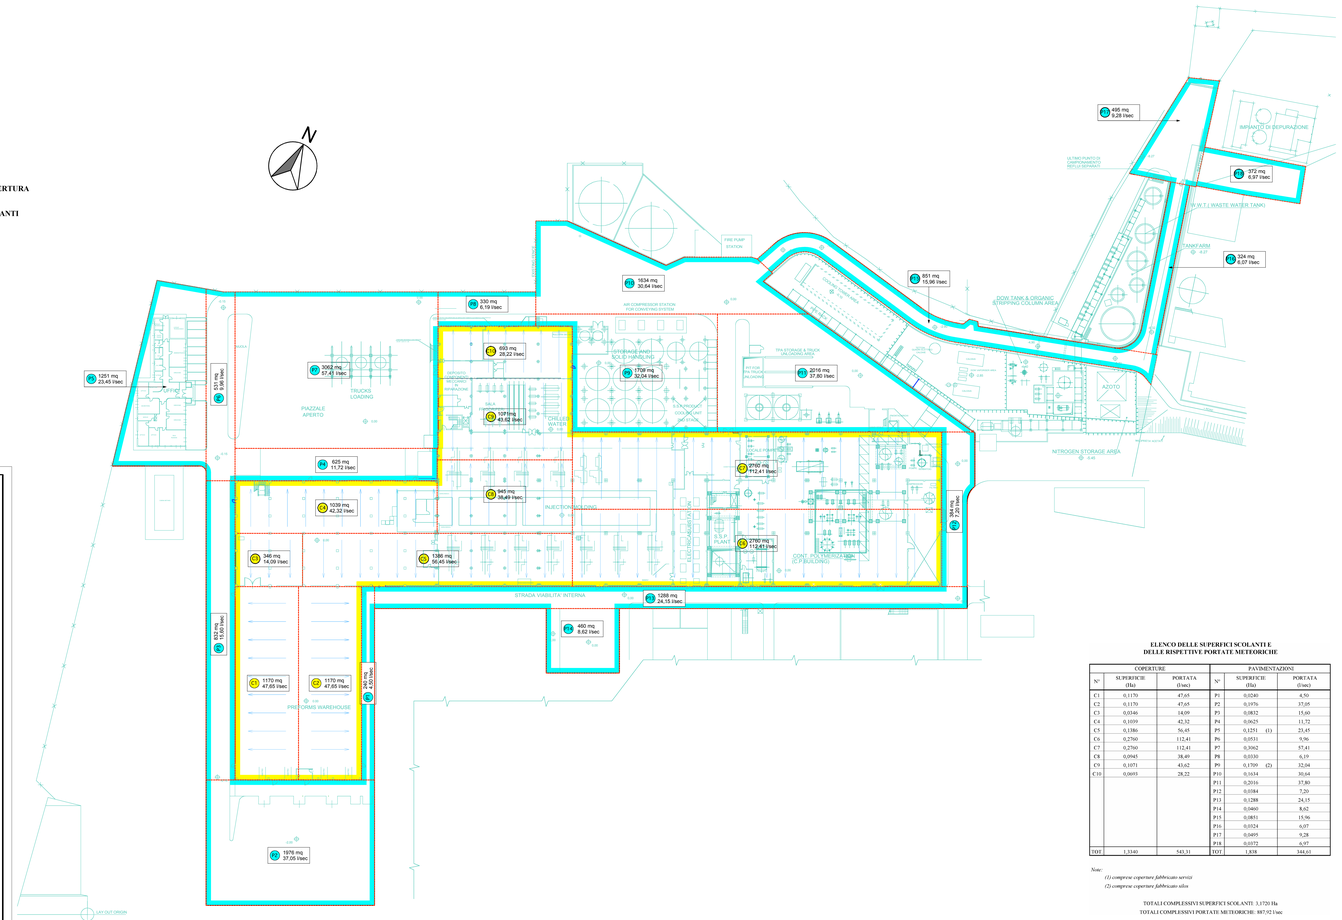

ELLENCO DELLE SUPERFICI SCOLANTI E DELLE RISPETTIVE PORTATE METEORICHE

COPERTURE			PAVIMENTAZIONI		
N°	SUPERFICIE (Ha)	PORTATA (l/sec)	N°	SUPERFICIE (Ha)	PORTATA (l/sec)
C1	0,1170	47,65	P1	0,0240	4,50
C2	0,1170	47,65	P2	0,1976	37,05
C3	0,0346	14,09	P3	0,0832	15,60
C4	0,1039	42,32	P4	0,0625	11,72
C5	0,1386	56,45	P5	0,1251 (1)	23,45
C6	0,2760	112,41	P6	0,0531	9,96
C7	0,2760	112,41	P7	0,3062	57,41
C8	0,0945	38,49	P8	0,0330	6,19
C9	0,1071	43,62	P9	0,1709 (2)	32,04
C10	0,0693	28,22	P10	0,1634	30,64
			P11	0,2016	37,80
			P12	0,0384	7,20
			P13	0,1288	24,15
			P14	0,0460	8,62
			P15	0,0851	15,96
			P16	0,0324	6,07
			P17	0,0495	9,28
			P18	0,0372	6,97
TOT	1,3340	543,31	TOT	1,838	344,61

Note:
(1) comprese coperture fabbricato servizi
(2) comprese coperture fabbricato silos

TOTALI COMPLESSIVI SUPERFICI SCOLANTI: 3,1720 Ha
TOTALI COMPLESSIVI PORTATE METEORICHE: 887,92 l/sec

All. N°: 5.2

Europa Preforme S.r.l.
Verbania Pallanza (VB)

PROGETTO DEFINITIVO - ESECUTIVO

PER IL COLLETTAMENTO E IL TRATTAMENTO DELLE ACQUE METEORICHE DELLO STABILIMENTO DI VERBANIA PALLANZA (VB)

PIANO DI PREVENZIONE E GESTIONE	PROGETTO N°: 613 / 06
	DATA: 13 Dicembre 2006
SUPERFICI SCOLANTI E PORTATE METEORICHE Scala 1 : 500	AGGIORNAMENTI: 08 Febbraio 2007 02 Maggio 2007
IL PROGETTISTA (Dott. Ing. Armando Angeli)	Europa Preforme S.r.l.

ENGECO
ENGINEERING AND ECOLOGY

OPERA PROTETTA AI SENSI DELLA LEGGE 22 APRILE 1941 N. 633 - TUTTI I DIRITTI RISERVATI. QUALSIASI RIPRODUZIONE SUI FILI LEGGERE NON AUTORIZZATA SARANNO PERSEGUITI A RIGORE DI LEGGE.