LEGENDA

- RETI FOGNARIE ESISTENTI
- NUOVE RETI FOGNARIE IN P.V.C. SN4 KN/mq
- NUOVA CONDOTTA IN PRESSIONE IN P.E.A.D. PN 10
- NUOVO COLLETTORE DI SCARICO IN C.A.

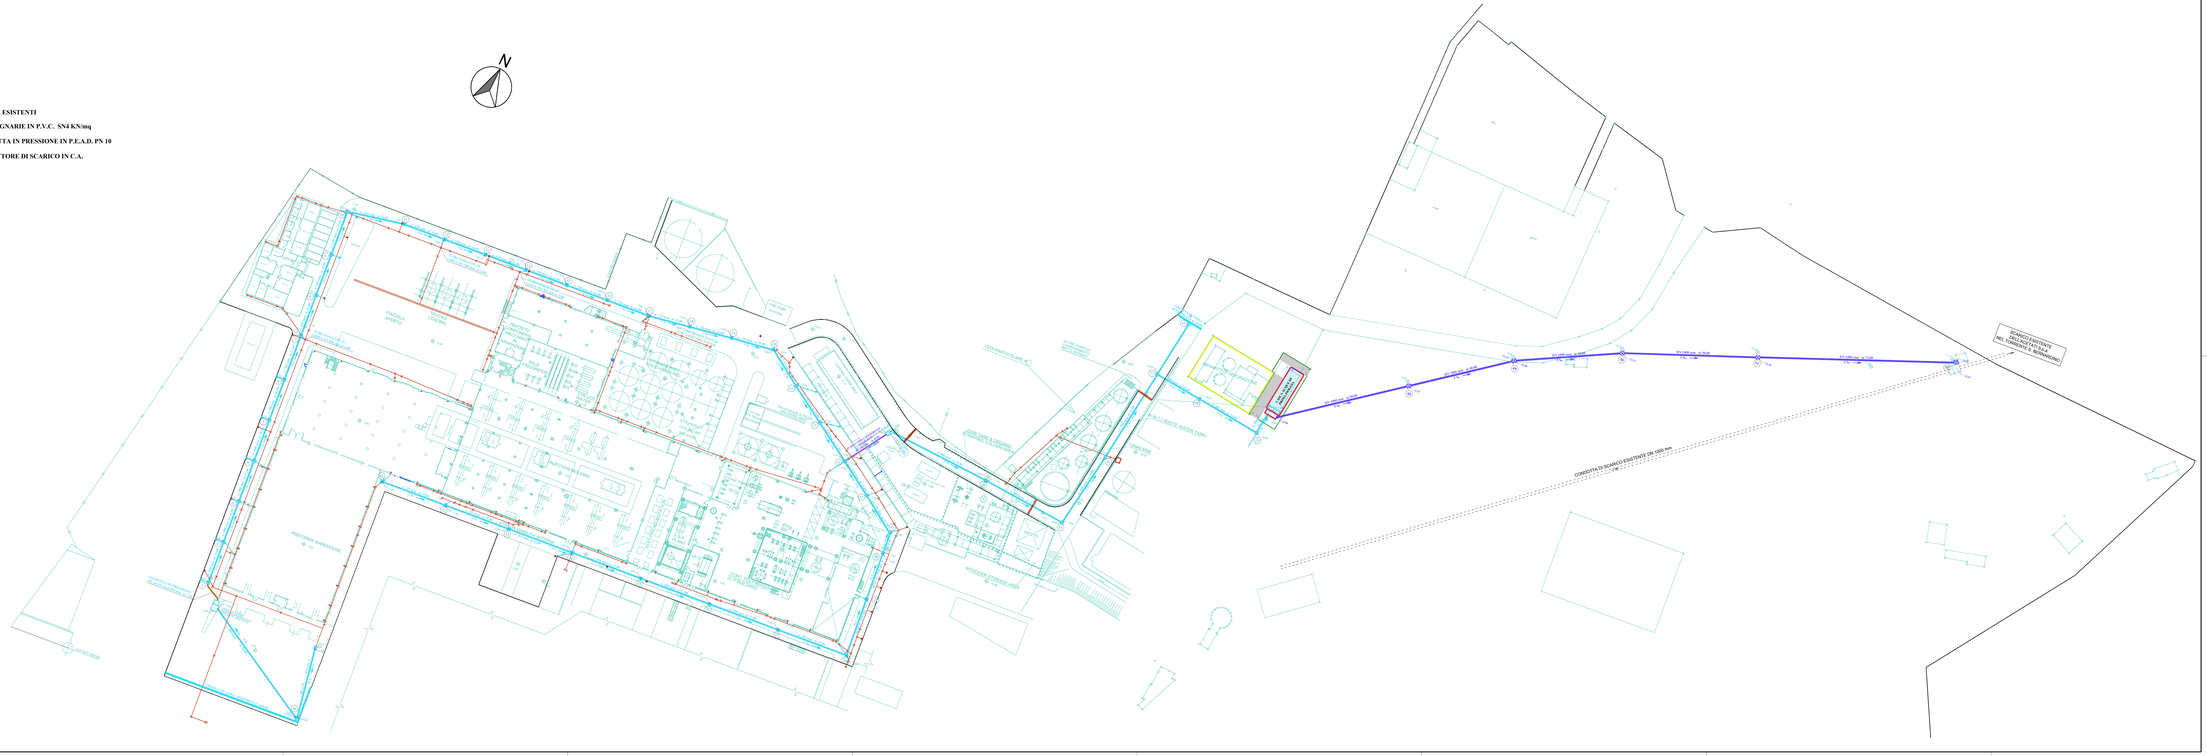
N
PIAZZALE APERTO
LOCALE CONTATORI
PRESSA
PRESSA
PRESSA