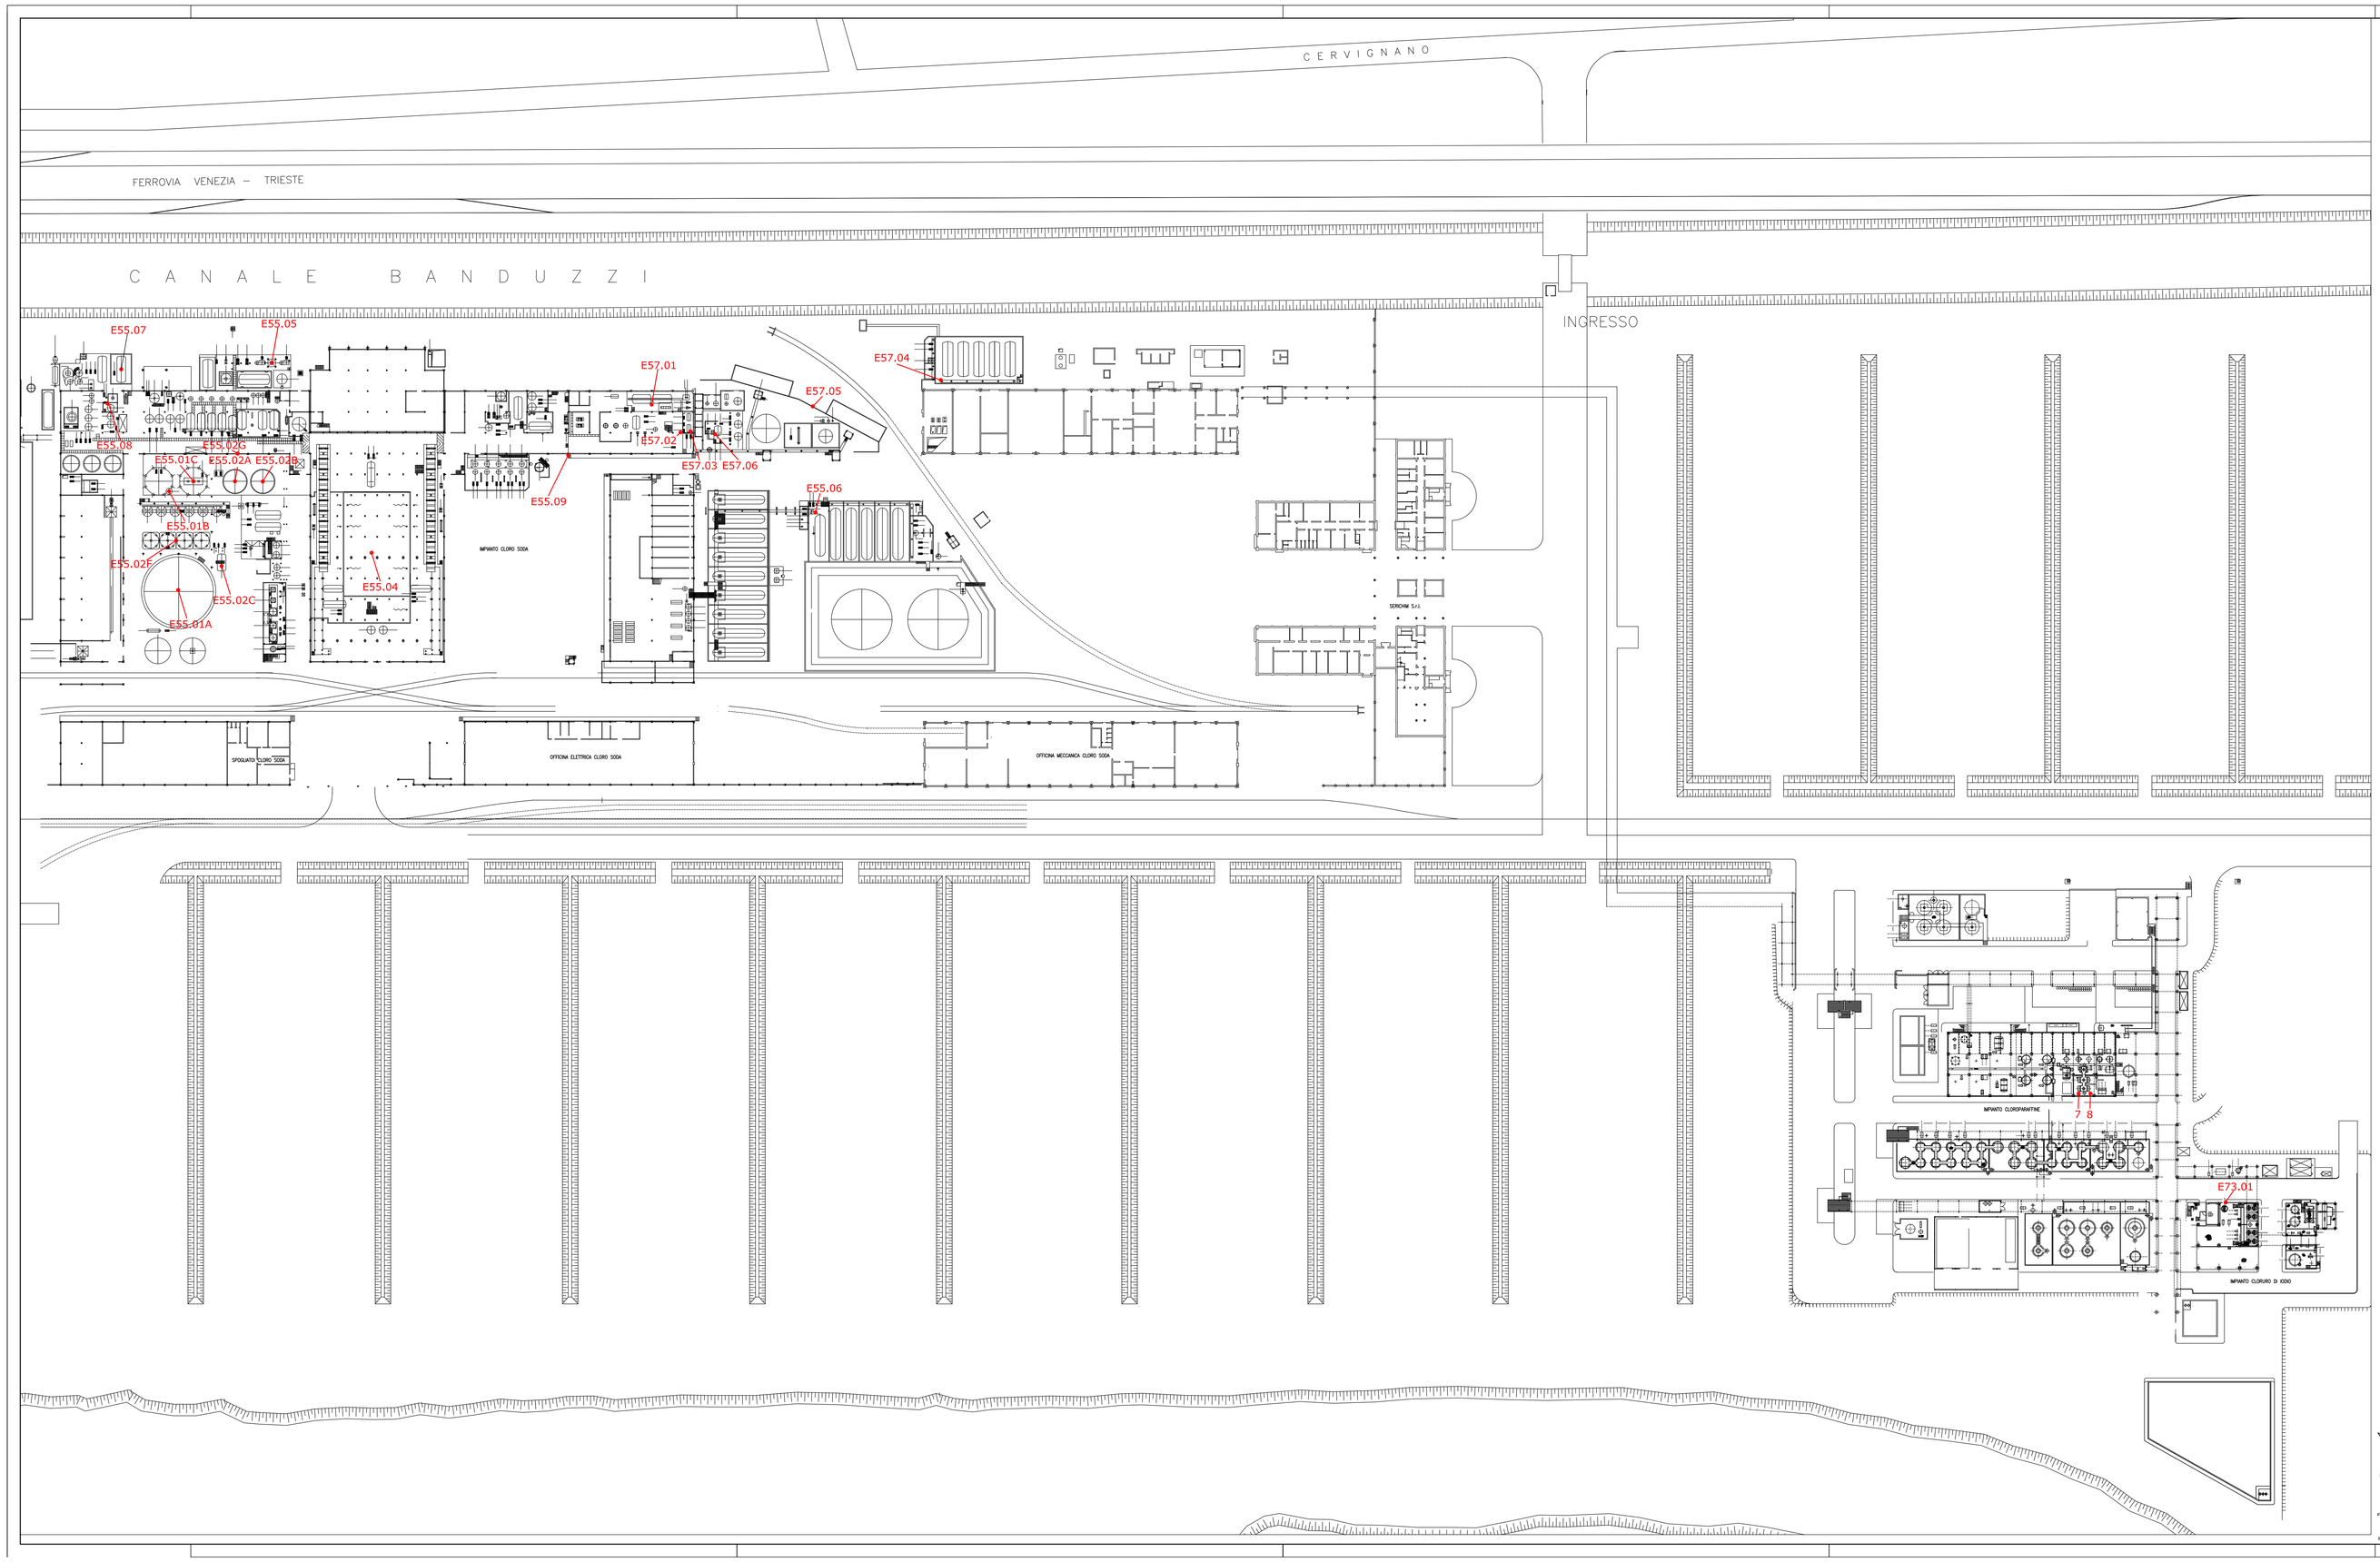

LEGENDA:

Raggruppamento	Impianto	Emissione	Coordinate	
			Est	Ovest
Cloro Soda	Salamoia ed elettrolisi	E55.01 a	2387372,183	5075995,252
Cloro Soda	Salamoia ed elettrolisi	E55.01 b	2387371,348	5076024,292
Cloro Soda	Salamoia ed elettrolisi	E55.01 c	2387378,190	5076027,052
Cloro Soda	Salamoia ed elettrolisi	E55.02 a	2387390,287	5076026,409
Cloro Soda	Salamoia ed elettrolisi	E55.02 b	2387398,359	5076025,993
Cloro Soda	Salamoia ed elettrolisi	E55.02 c	2387384,421	5076000,418
Cloro Soda	Salamoia ed elettrolisi	E55.02 f	2387371,572	5076009,959
Cloro Soda	Salamoia ed elettrolisi	E55.02 g	2387392,588	5076033,396
Cloro Soda	Salamoia ed elettrolisi	E55.04	2387430,290	5076001,273
Cloro Soda	Ipoclorito	E55.05	2387403,022	5076060,367
Cloro Soda	Ipoclorito	E55.06	2387557,413	5076009,234
Cloro Soda	Produzione HCl	E55.07	2387359,315	5076060,254
Cloro Soda	Salamoia ed elettrolisi	E55.08	2387357,577	5076055,783
Cloro Soda	Salamoia ed elettrolisi	E55.09	2387486,554	5076027,838
Cloro Soda	Produzione HCl	E57.01	2387516,718	5076042,940
Cloro Soda	Produzione HCl	E57.02	2387520,558	5076037,357
Cloro Soda	Produzione HCl	E57.03	2387523,571	5076039,018
Cloro Soda	Produzione HCl	E57.04	2387592,330	5076044,118
Cloro Soda	Produzione HCl	E57.05	2387563,557	5076033,636
Cloro Soda	Produzione HCl	E57.06	2387530,267	5076034,296
Clorurazioni	Cloruro di Iodio	E73.01	2387945,002	5075787,277
Clorurazioni	Cloroparaffine	7	2387913,865	5075819,472
Clorurazioni	Cloroparaffine	8	2387917,514	5075819,258

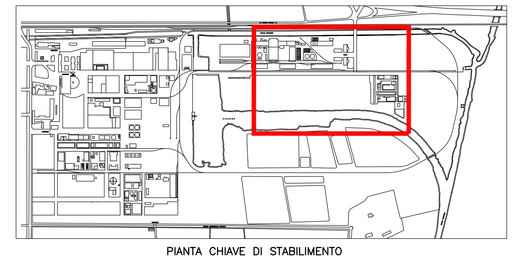

PIANTA CHIAVE DI STABILIMENTO

NORD GAUSS - BOAGA
NORD CONVENZIONALE

Rev.	Descrizione/Description	Date	Drawn	Checked	Approved
4					
3					
2					
1	REVISIONE	22.03.07	BRAIDA	ZANUTTO	TODARO
0	EMESSO	20.02.07	BRAIDA	ZANUTTO	TODARO

CAFFARO GRUPPO SNIA

Dis. n/Dwg. no: 00.005.B.74

Progettazione / Engineering by

Caffaro Chimica S.r.l. propriety - Reproduction and divulgation forbidden

Titolo / Title: PLANIMETRIA EMISSIONI IN ATMOSFERA
PLANIMETRIA AREA NORD-EST / AREA CLORURAZIONI E CLORO SODA

Località – Location : Comune di Torviscosa (UD)
Impianto – Plant :
Unita' – Unit : –

Emittente	Commessa	Progetto	Tipologia/Tipology	Rev.	Scala/Scale	Form./Size	Fg/Sh	di/of
TV–UT	–		–	1	1/750	A1	3	3

CAD FILE : 00.005.B.74.dwg