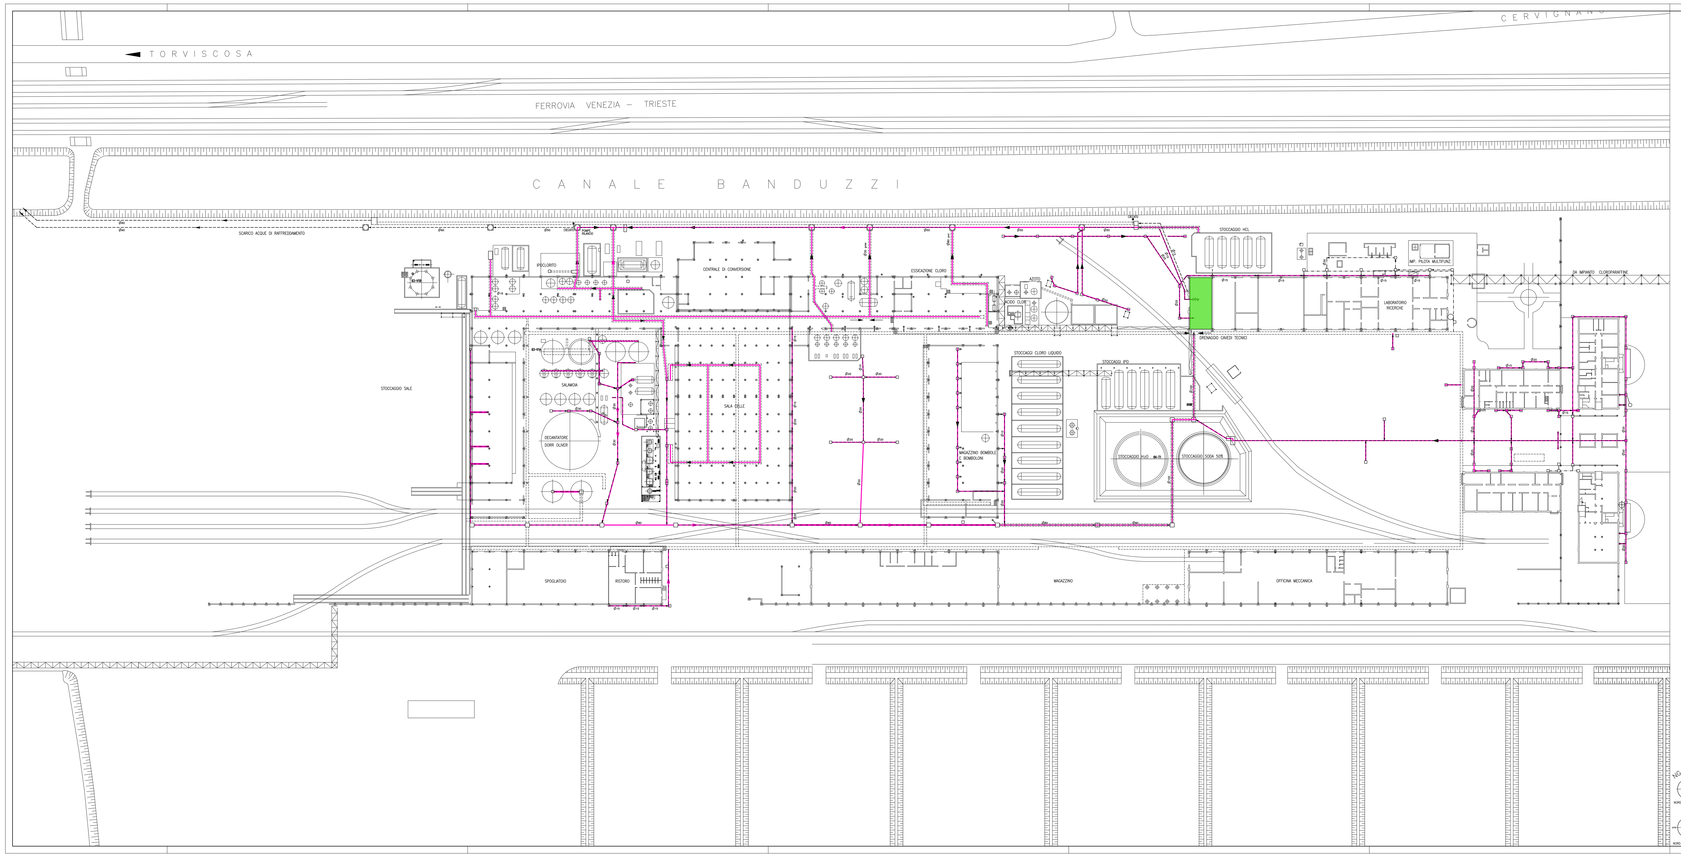

LEGENDA

TUBAZIONI INTERRATE

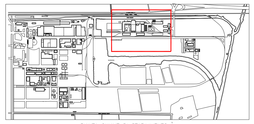

PIANTA CHIAVE DI STABILIMENTO

Rev.	Descrizione	Data	Compilato	Controll.	Approvato
RIF. DIS. CATTARO: 1151.1030					
07	REVISIONE	18.04.06	BRAGA	CESARI	PASQUAL
06	REVISIONE	06.04.06	BRAGA	CESARI	PASQUAL
05	REVISIONE	19.12.05	VALLARIC	CESARI	PASQUAL
04	REVISIONE	29.06.05	BRAGA	M.VENT.	CUTILLO
03	REVISIONE	23.06.05	BRAGA	M.VENT.	CUTILLO
02	REVISIONE	14.06.05	BRAGA	M.VENT.	MARCHETTI
01	REVISIONE	12.05.05	BRAGA	M.VENT.	MARCHETTI
00	EMISSIONE	26.09.03	VALLARIC	M.VENT.	MANZOLI

DENOMINAZIONE
STABILIMENTO TORVISCOSA
PLANIMETRIA AREA CLORO SODA
RETE FOGNATURE INTERRATE

N. DIS. 00.005.A.20

SCALA 1:500

FOGLIO 2 DI 2

DISEGNATO	Nº DISEGNO	Questo documento è di proprietà della Cattaro. Vietata la duplicazione non autorizzata	
I.C.C. BRESCIA	Sostituisce il dis.		
VISTO			
BEDON	Sostituito dal dis.		
DATA			
14.03.95	CAD NAME 00.005.A.20	A1	

CATTARO
GRUPPO SNIA
P.le F. Martinoli, 1 – 33050 Torviscosa (UD)