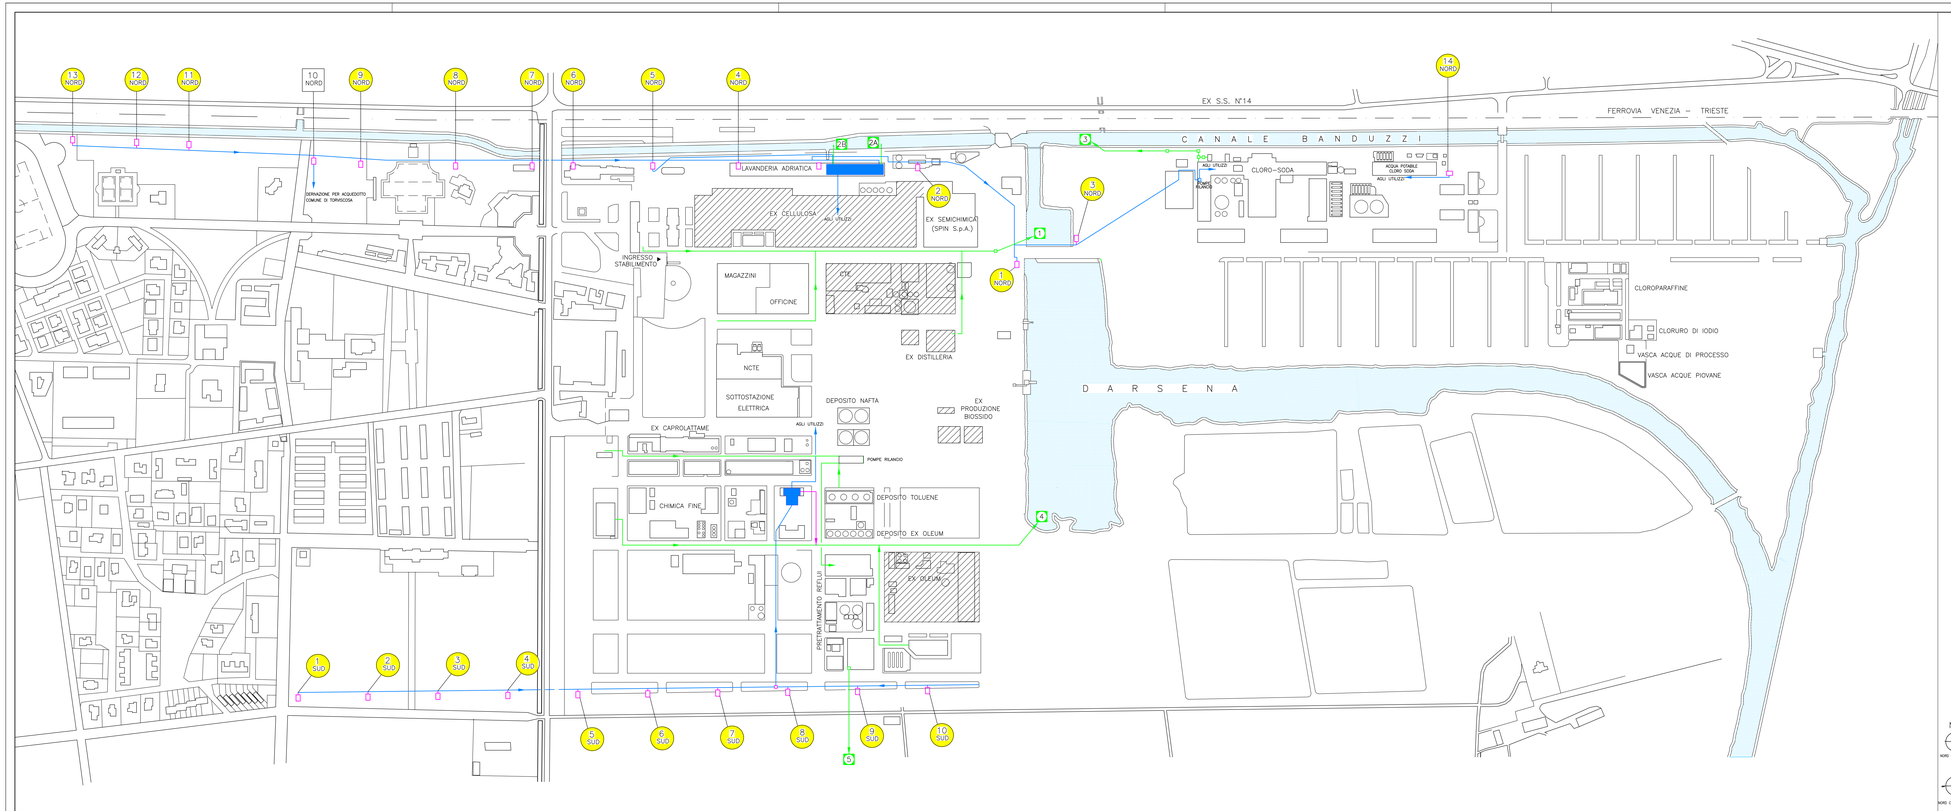

LEGENDA :

- POZZI DI PRESA
- SCARICHI AUTORIZZATI
- COLLETTORI ACQUA POZZI
- COLLETTORI SCARICO ACQUE
- VASCHE DI ACCUMULO
- AREA DISMESSA

Rev.	Descrizione/Description	Date	Drawn	Checked	Approved
4					
3					
2					
1					
0	EMESSO	08.03.07	BRAIDA	TODARO	CONTU

CAFFARO GRUPPO SNIA

Dis. n/Dwg. no 00.005.B.75

Progettazione / Engineering by

Caffaro S.p.A. propriety – Reproduction and divulgation forbidden

Località' – Location : Comune di Torviscosa (UD)
Impianto – Plant :
Unita' – Unit : –

Titolo / Title
PLANIMETRIA GENERALE DI STABILIMENTO
POZZI ACQUA INDUSTRIALE E SCARICHI

Emittente	Commessa	Progetto	Tipologia/Tipology	Rev.	Scala/Scale	Form./Size	Fg/Sh	di/of
TV–UT	–		–	1	/	A1	1	1

NG NORD GEOGRAFICO

N NORD CONVENZIONALE

CAD FILE : 00.005.B.75_rev00