




LEGENDA
 TUBAZIONI AEREE

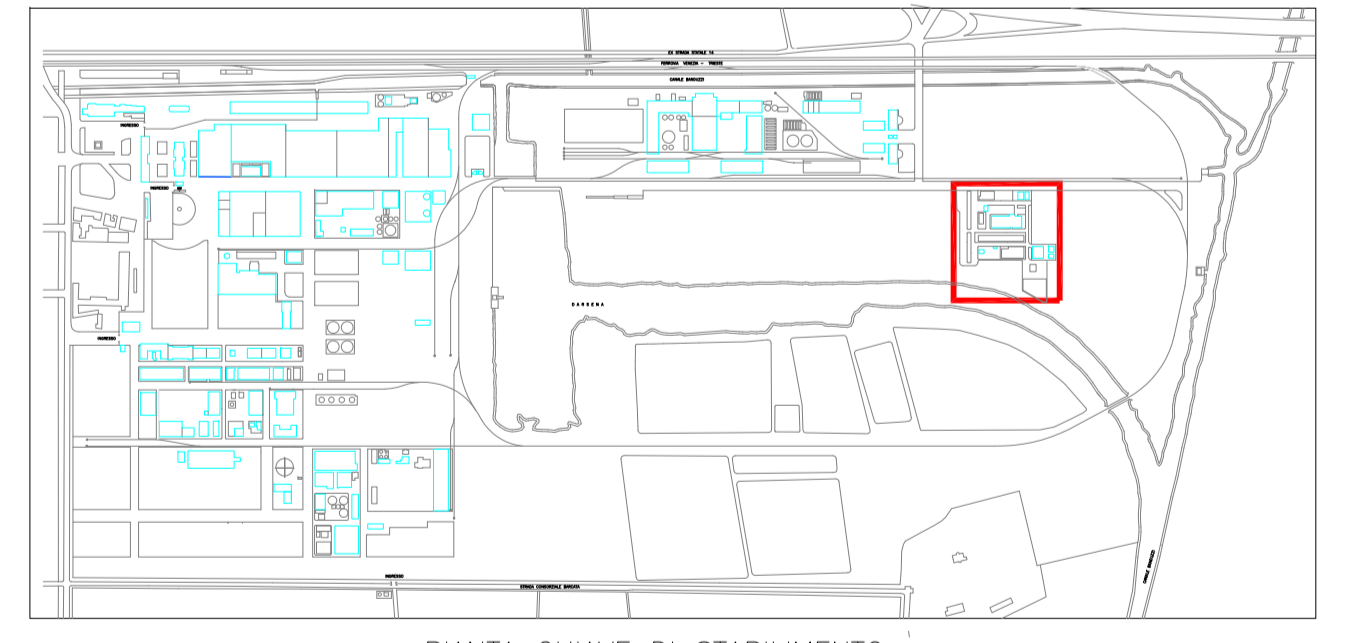

PIANTA CHIAVE DI STABILIMENTO

RICAVATO DA DIS. CAFFARO N°: TV1-217
 TV1-219
 RIFERIMENTO DIS. CAFFARO N°: 200.B.012

Rev.	Descrizione	Data	Compiuto	Control.	Approvato
03	REVISIONE	19.12.05	VALLAINC	CESARI	PASQUAL
02	REVISIONE	29.06.05	BRADA	M.VENT.	CUTILLO
01	REVISIONE	24.06.05	BRADA	M.VENT.	CUTILLO
00	EMMISSIONE	19.05.05	VALLAINC	M.VENT.	POCHINI

DENOMINAZIONE
STABILIMENTO TORVISCOSA - ALLEGATO B21
FIGURA D1: PLANIMETRIA AREA CLOROPARAFFINE
RETE FOGNATURE AEREE

N. DIS. **00.005.A.21**
 FOGLIO 1 DI 2
 SCALA 1:250

COMPIUTO D.VALLAINC	Questo documento è di proprietà dello Caffaro. Vieta la duplicazione non autorizzata.	CAFFARO
VEDI M.VENT	Gruppo SNA	
DATA 17.05.05	CAD NAME 00.005.A.21	A0
		File F. Marretti, 1 - 33050 Torviscosa (UD)