


- LEGENDA
- TUBAZIONI INTERRATE
 - TUBAZIONI IN CUNICOLO

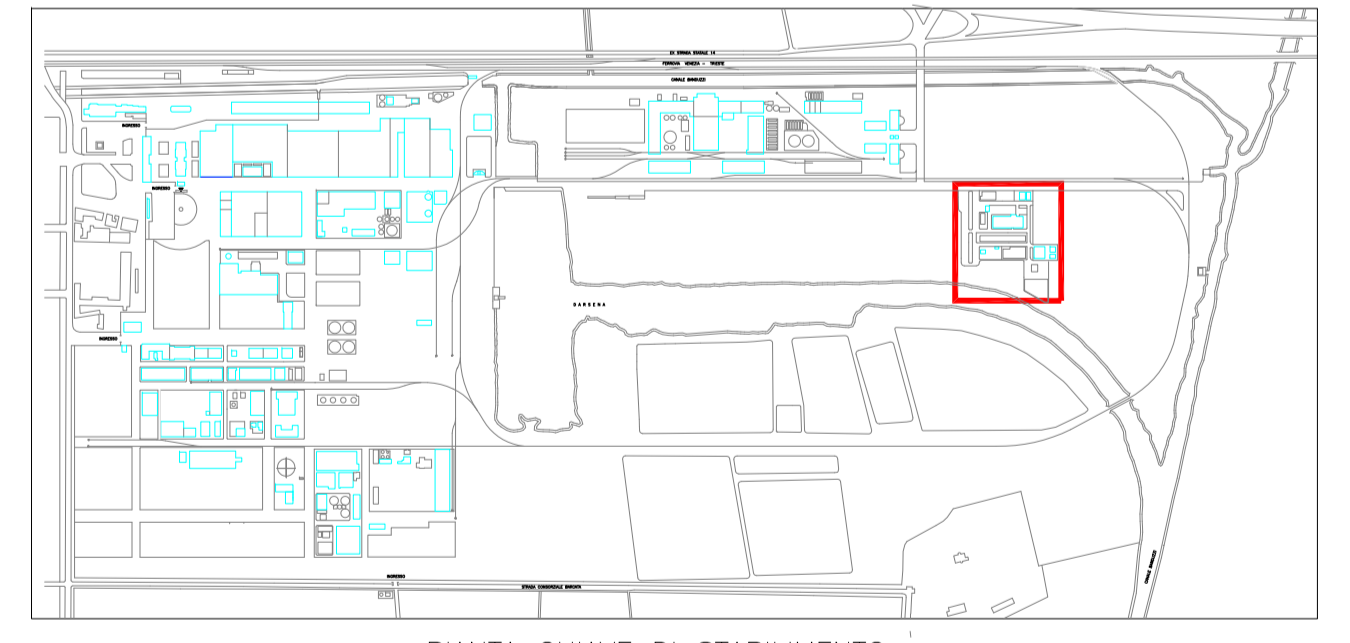

PIANTA CHIAVE DI STABILIMENTO

RICAVATO DA DIS. CAFFARO N°: TV1-217
TV1-219
RIFERIMENTO DIS. CAFFARO N°: 200.B.012


Rev.	Descrizione	Data	Compiuto	Controlli	Approvato
03	REVISIONE	19.12.05	VALLAING	CESARI	PASQUAL
02	REVISIONE	29.06.05	BRAIDA	M.VENT.	CUTILLO
01	REVISIONE	24.06.05	BRAIDA	M.VENT.	CUTILLO
00	EMMISSIONE	19.05.05	VALLAING	M.VENT.	POCHINI

DENOMINAZIONE
STABILIMENTO TORVISCOSA - ALLEGATO B21
FIGURA D2: PLANIMETRIA AREA CLOROPARAFFINE
RETE FOGNATURE INTERRATE E IN CUNICOLO

N. DIS. **00.005.A.21**

FOGLIO 2 DI 2

SCALA 1:250

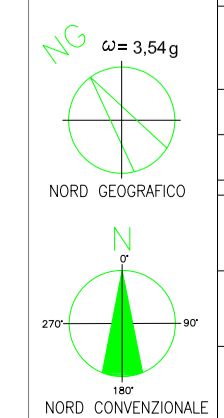

COMPIUTO
D.VALLAING
VISTO
M.VENT.

Questo documento è di proprietà della Caffaro. Vietata la duplicazione non autorizzata.

DATA 17.05.05

CAD NAME 00.005.A.21

A0

GRUPPO SNA
P.le F. Marzulli, 1 - 33050 Tavernelle (UD)