

TORVISCOSA

FERROVIA VENEZIA - TRIESTE

CANALE BANDUZZI

CERVIGNANO

SCARICO ACQUE DI RAFFREDDAMENTO

STOCKAGGIO SALE

SPOGLIATOIO

RISTORO

SALA DELLE

CENTRALE DI CONVERSIONE

ESSICCAZIONE CLORO

MAGAZZINO BOMBE

MAGAZZINO

OFFICINA MECCANICA

STOCKAGGIO HCL

STOCKAGGIO CLORO LIQUIDO

STOCKAGGIO P2O

STOCKAGGIO CLORO

STOCKAGGIO SODA SODI


IMP. PILOTA MULTIFUNZ.

DA IMPIANTO CLOROPARAFINE

LEGENDA

TUBAZIONI INTERRATE

TRATTAMENTO CON RESINE

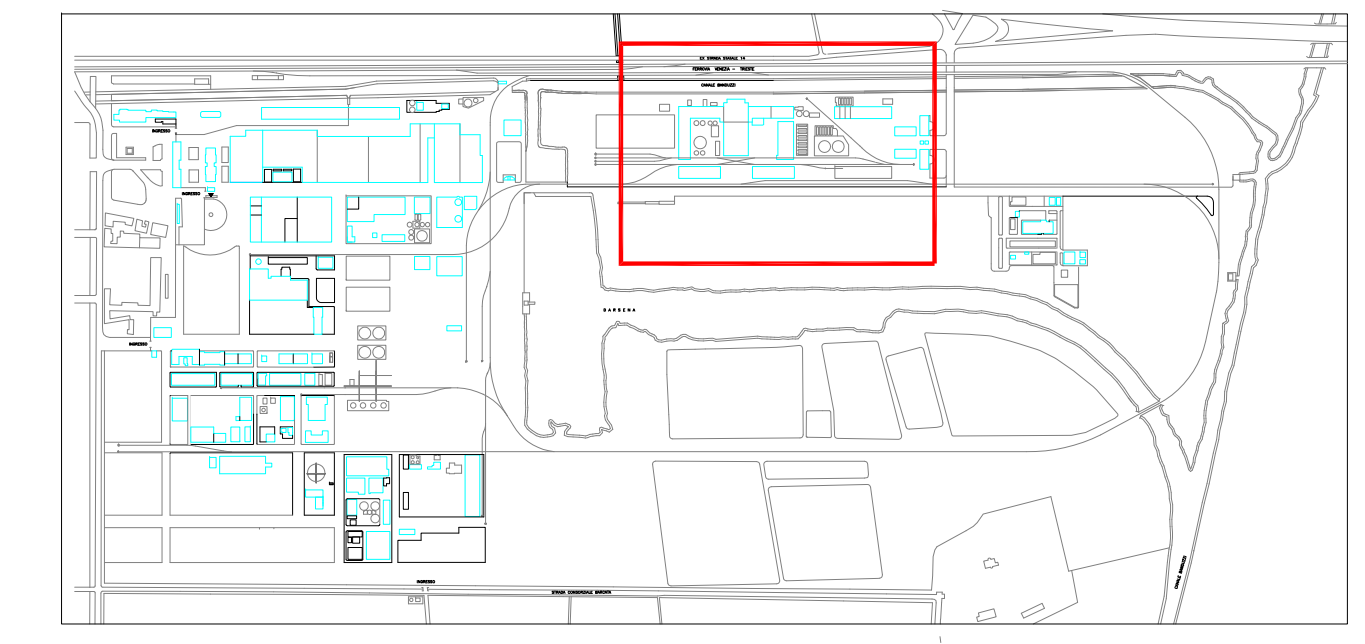

PIANTA CHIAVE DI STABILIMENTO

REF. DIS. CAFFARO 1151.1030


Rev.	Data	Descrizione	Completato	Controlli	Approvato
05	19.12.05	REVISIONE	VALLAINC	CESARI	PASQUAL
04	29.06.05	REVISIONE	BRADA	M.VENT.	CUTILLO
03	23.06.05	REVISIONE	BRADA	M.VENT.	CUTILLO
02	16.06.05	REVISIONE	BRADA	M.VENT.	MARCATTI
01	12.05.05	REVISIONE	BRADA	M.VENT.	MARCATTI
00	26.09.03	EMISIONE	VALLAINC	M.VENT.	MANZOLI

DENOMINAZIONE: STABILIMENTO TORVISCOSA - ALLEGATO B21
 FIGURA B2: PLANIMETRIA AREA CLORO SODA
 RETE FOGNATURE INTERRATE

N. DIS. 00.005.A.20

FOGLIO 2 DI 2

SCALA 1:500

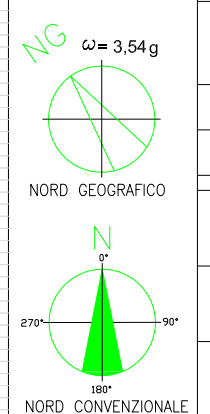

COMPIUTO I.C.C. BRESCIA
 VISTO BEDON
 DATA 14.03.05

Questo documento è di proprietà della Caffaro. Vietata la duplicazione non autorizzata.

CAD INAME 00.005.A.20 A1



GRUPPO SNA P.le F. Marinetti, 1 - 33060 Torviscosa (UD)