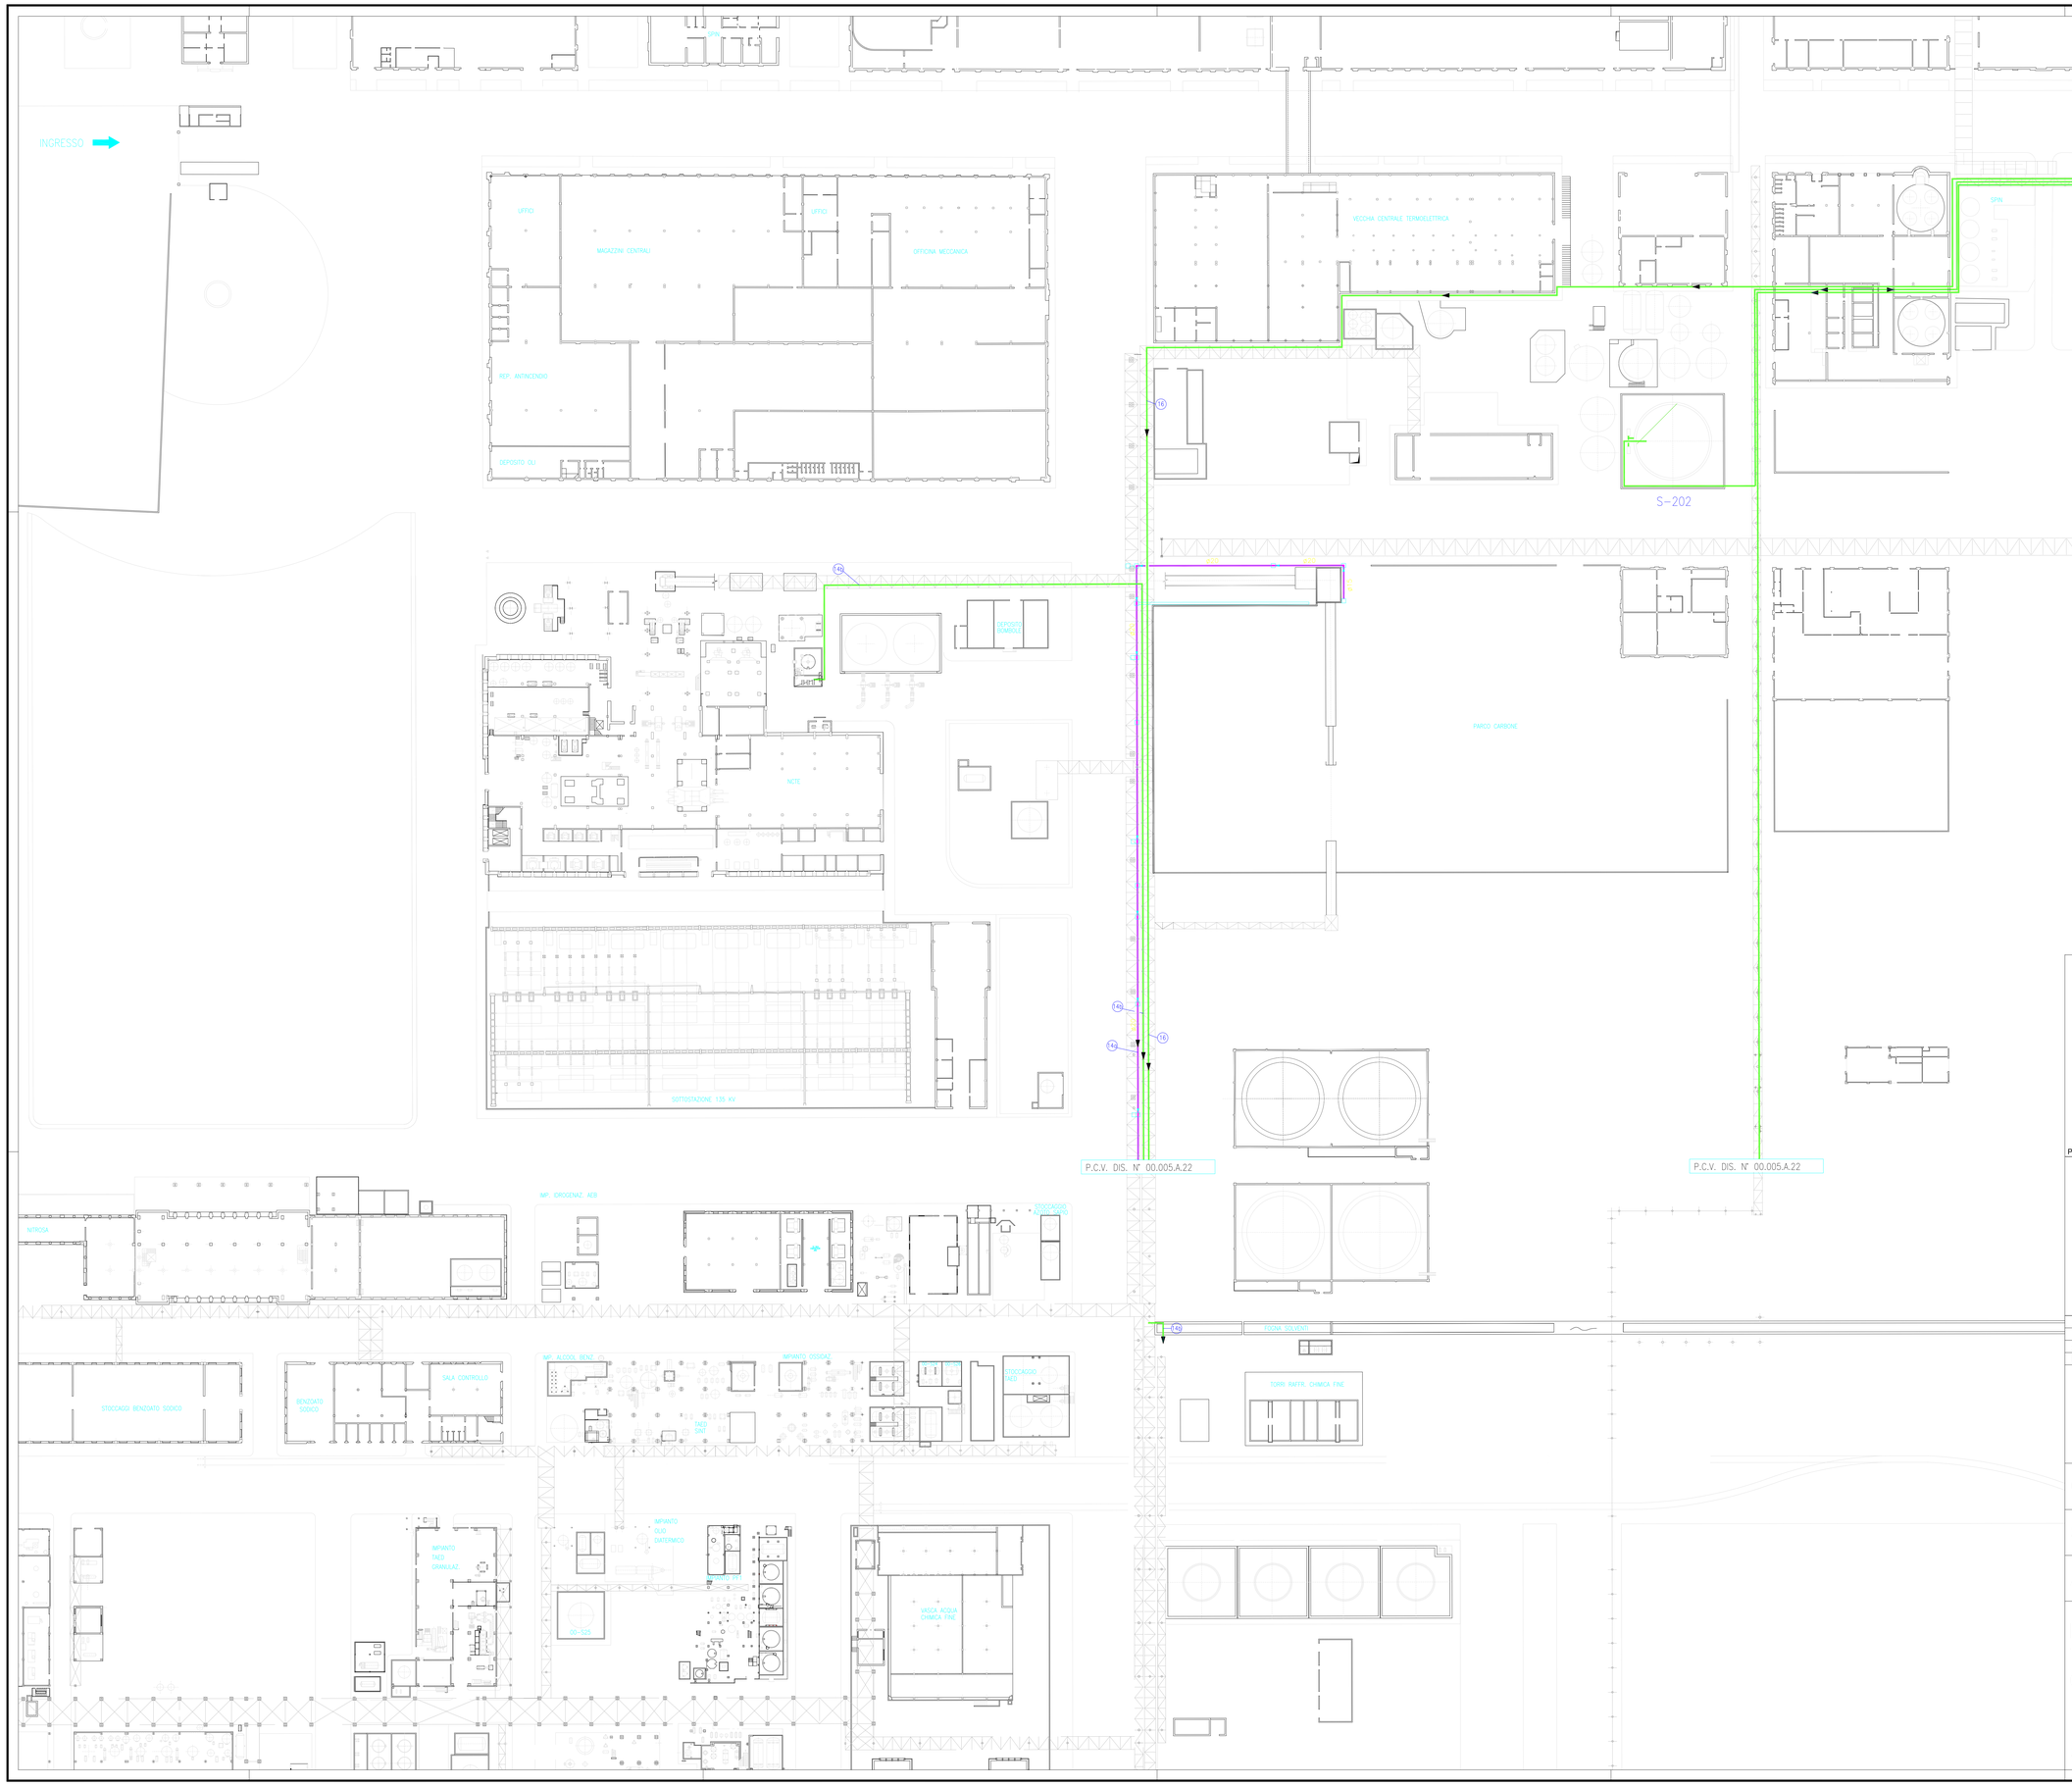

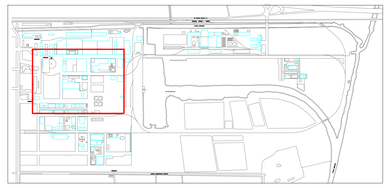

PIANTA CHIAVE DI STABILIMENTO

LEGENDA

- TUBAZIONI INTERRATE
- TUBAZIONI AEREE
- 14a CENTRALE TERMOELETTRICA PARCO CARBONE
- 14b CENTRALE TERMOELETTRICA DEMINERALIZZAZIONE ACQUA
- 16 FLUSSO COLLETTORE LAB RICERCHE/CLORURAZIONI CLOROPARAFFINE CLORURO DI IODIO RIGENERAZIONE RESINE
- 17 FLUSSO SODA CLORO ACQUE MERCURICHE/IMP. DEMERCURIZZAZIONE

Data	Revisione	Descrizione	Autore	Controllo
09/02/2007	Rev. N. 0	Prima emissione	CB	AC

ENVIRON

ENVIRON Italy S.r.l.
an ENVIRON Holding Company

Via Larga, 6
20122 Milano
+39 02 86998724 Tel.
+39 02 89011091 Fax

Via Mentore Maggini, 50
00143 Roma
+39 06 4521440 Tel.
+39 06 45214499 Fax

CLIENTE: CAFFARO

SITO: TORVISCOSA (UD)

ALLEGATO B21 - Figura C

RETE FOGNARIA AREA EX CENTRALE TERMO ELETTRICA E TRANSITI DA AREA CLORO SODA A CHIMICA FINE

Scala 1:500

Progetto 83-128

Cartella: