



## **ALLEGATO 1**

- **Planimetria di Stabilimento (Tratto dall'Allegato B18-C6-A dell'istanza AIA)**
- **Planimetria di dettaglio con indicazione dell'altezza degli edifici entro i 100 metri dal punto di emissione**
- **Disegni costruttivi del camino**



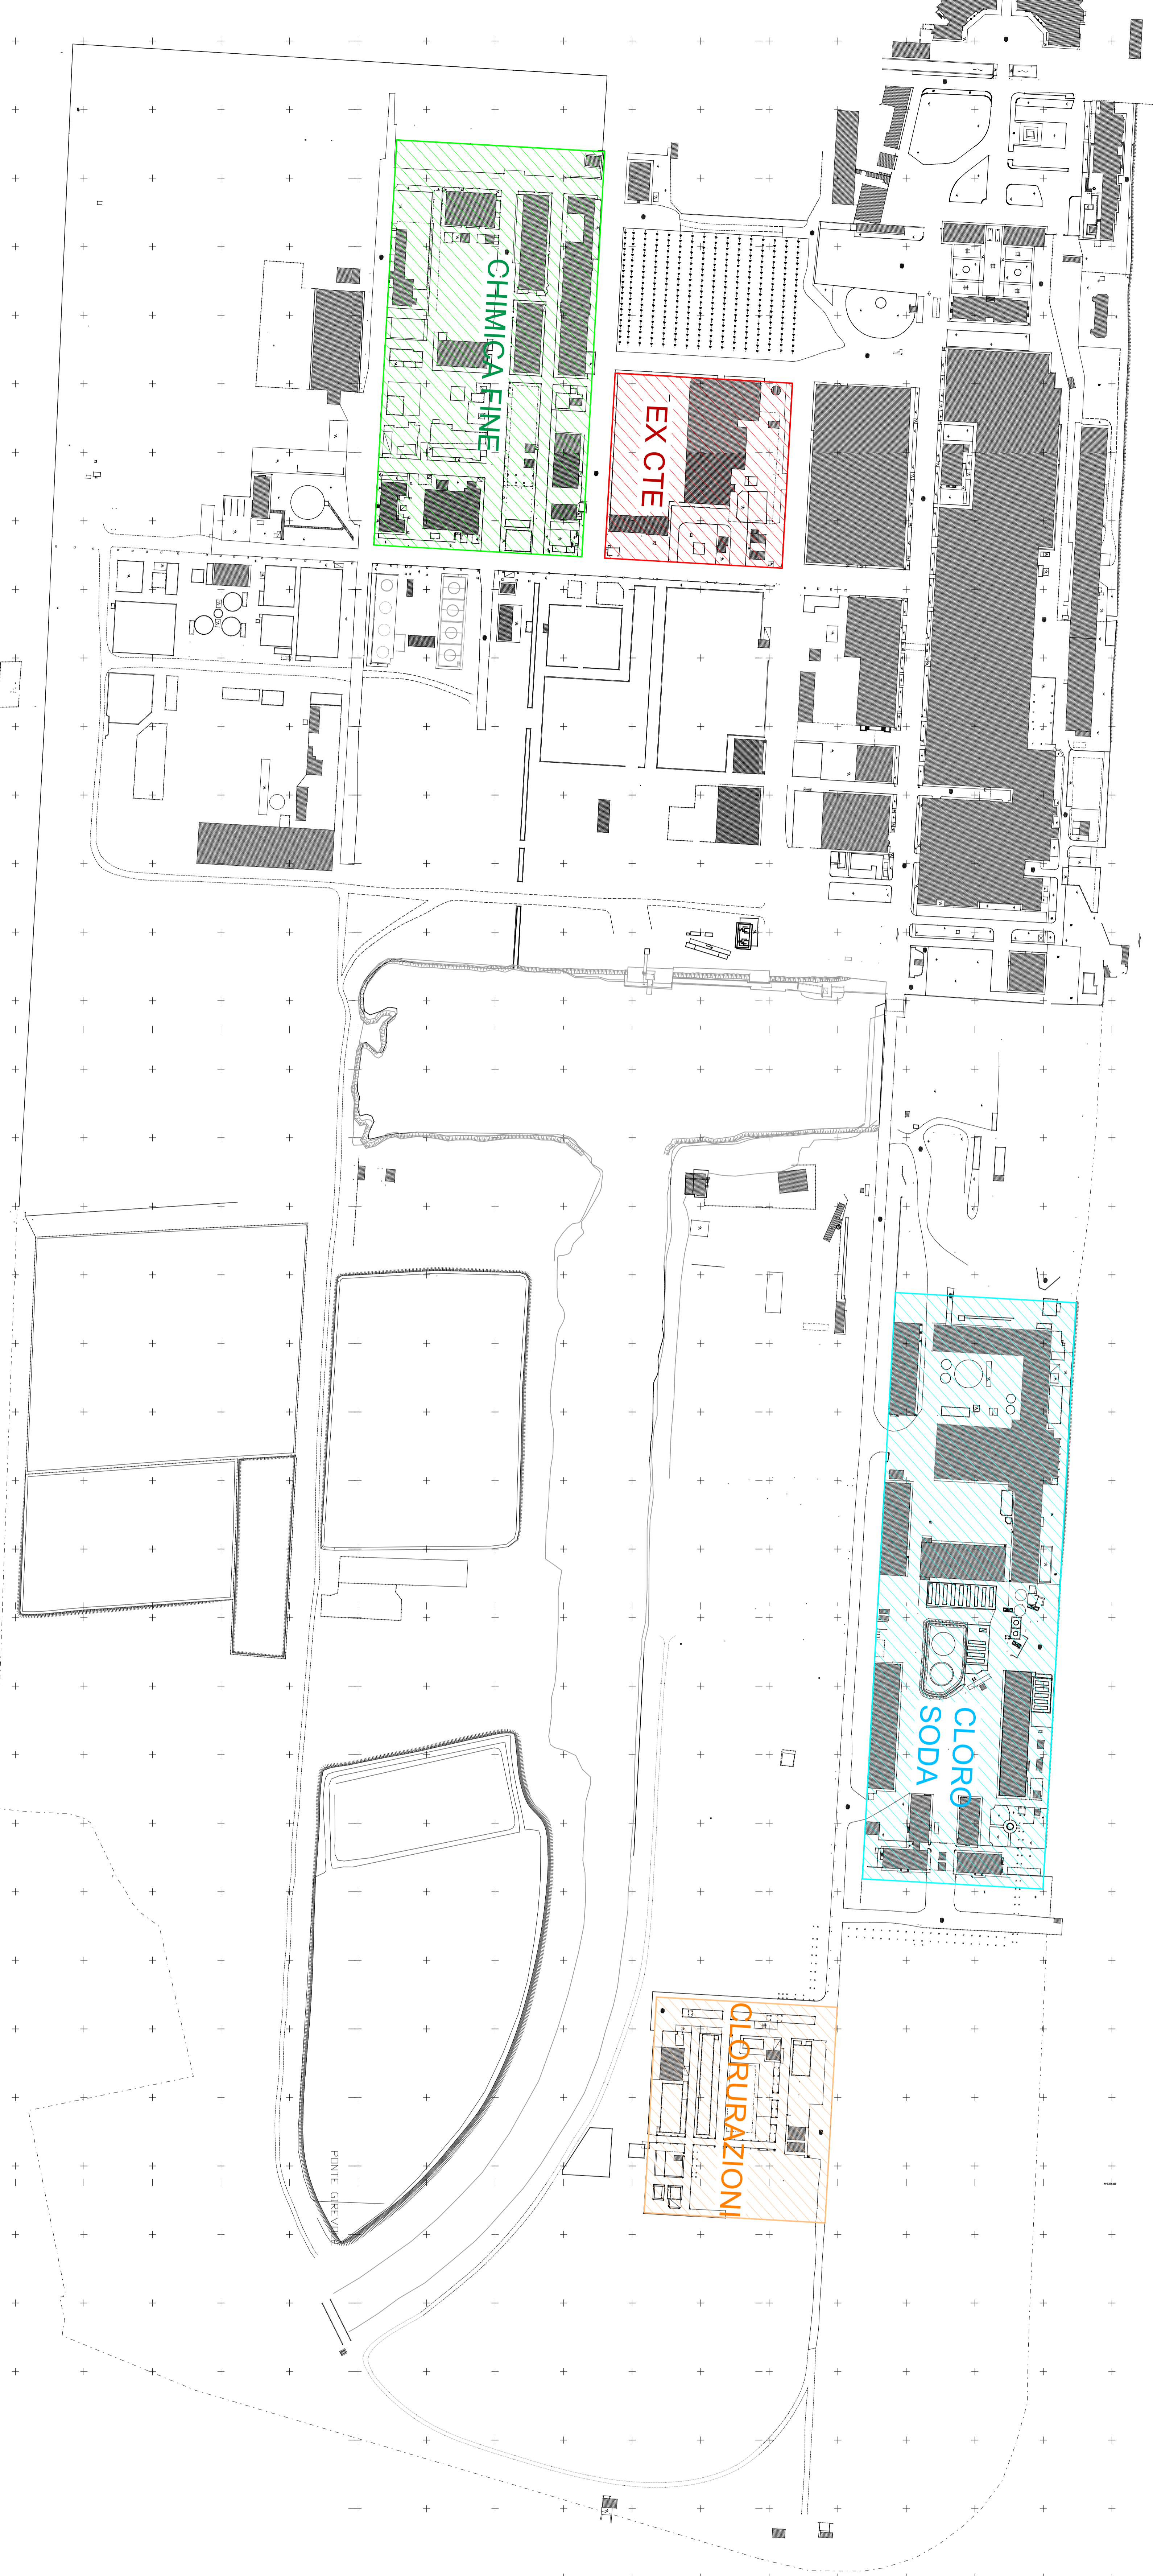

- Legenda**
- CHIMICA FINE  
Area adibita ad impianti del settore Chimica fine
  - EX CTE  
EX area adibita ad impianti del settore CTE
  - CLORO SODA  
Area adibita ad impianti del settore Cloro Soda
  - CLORURAZIONI  
Area adibita ad impianti del settore Clorurazioni

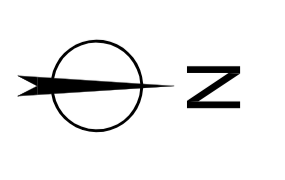

03/02/2008 Rev. N. 0 Firma emittente SZ LND  
 Data Descrizione  
**ENVIRON** Via Lavegno, 6  
 20122 Milano +39 02 8698724 Tel  
 +39 02 89011091 Fax  
 Via Mentore Maggini, 50  
 00143 Roma +39 06 4521440 Tel  
 +39 06 4521449 Fax

CLIENTE: CAFFARO

SITO: TORVISCOSA (UD)


ALLEGATO B18 - C6

LAYOUT DI STABILIMENTO

Scala 1:2.000

Progetto n. 83-128




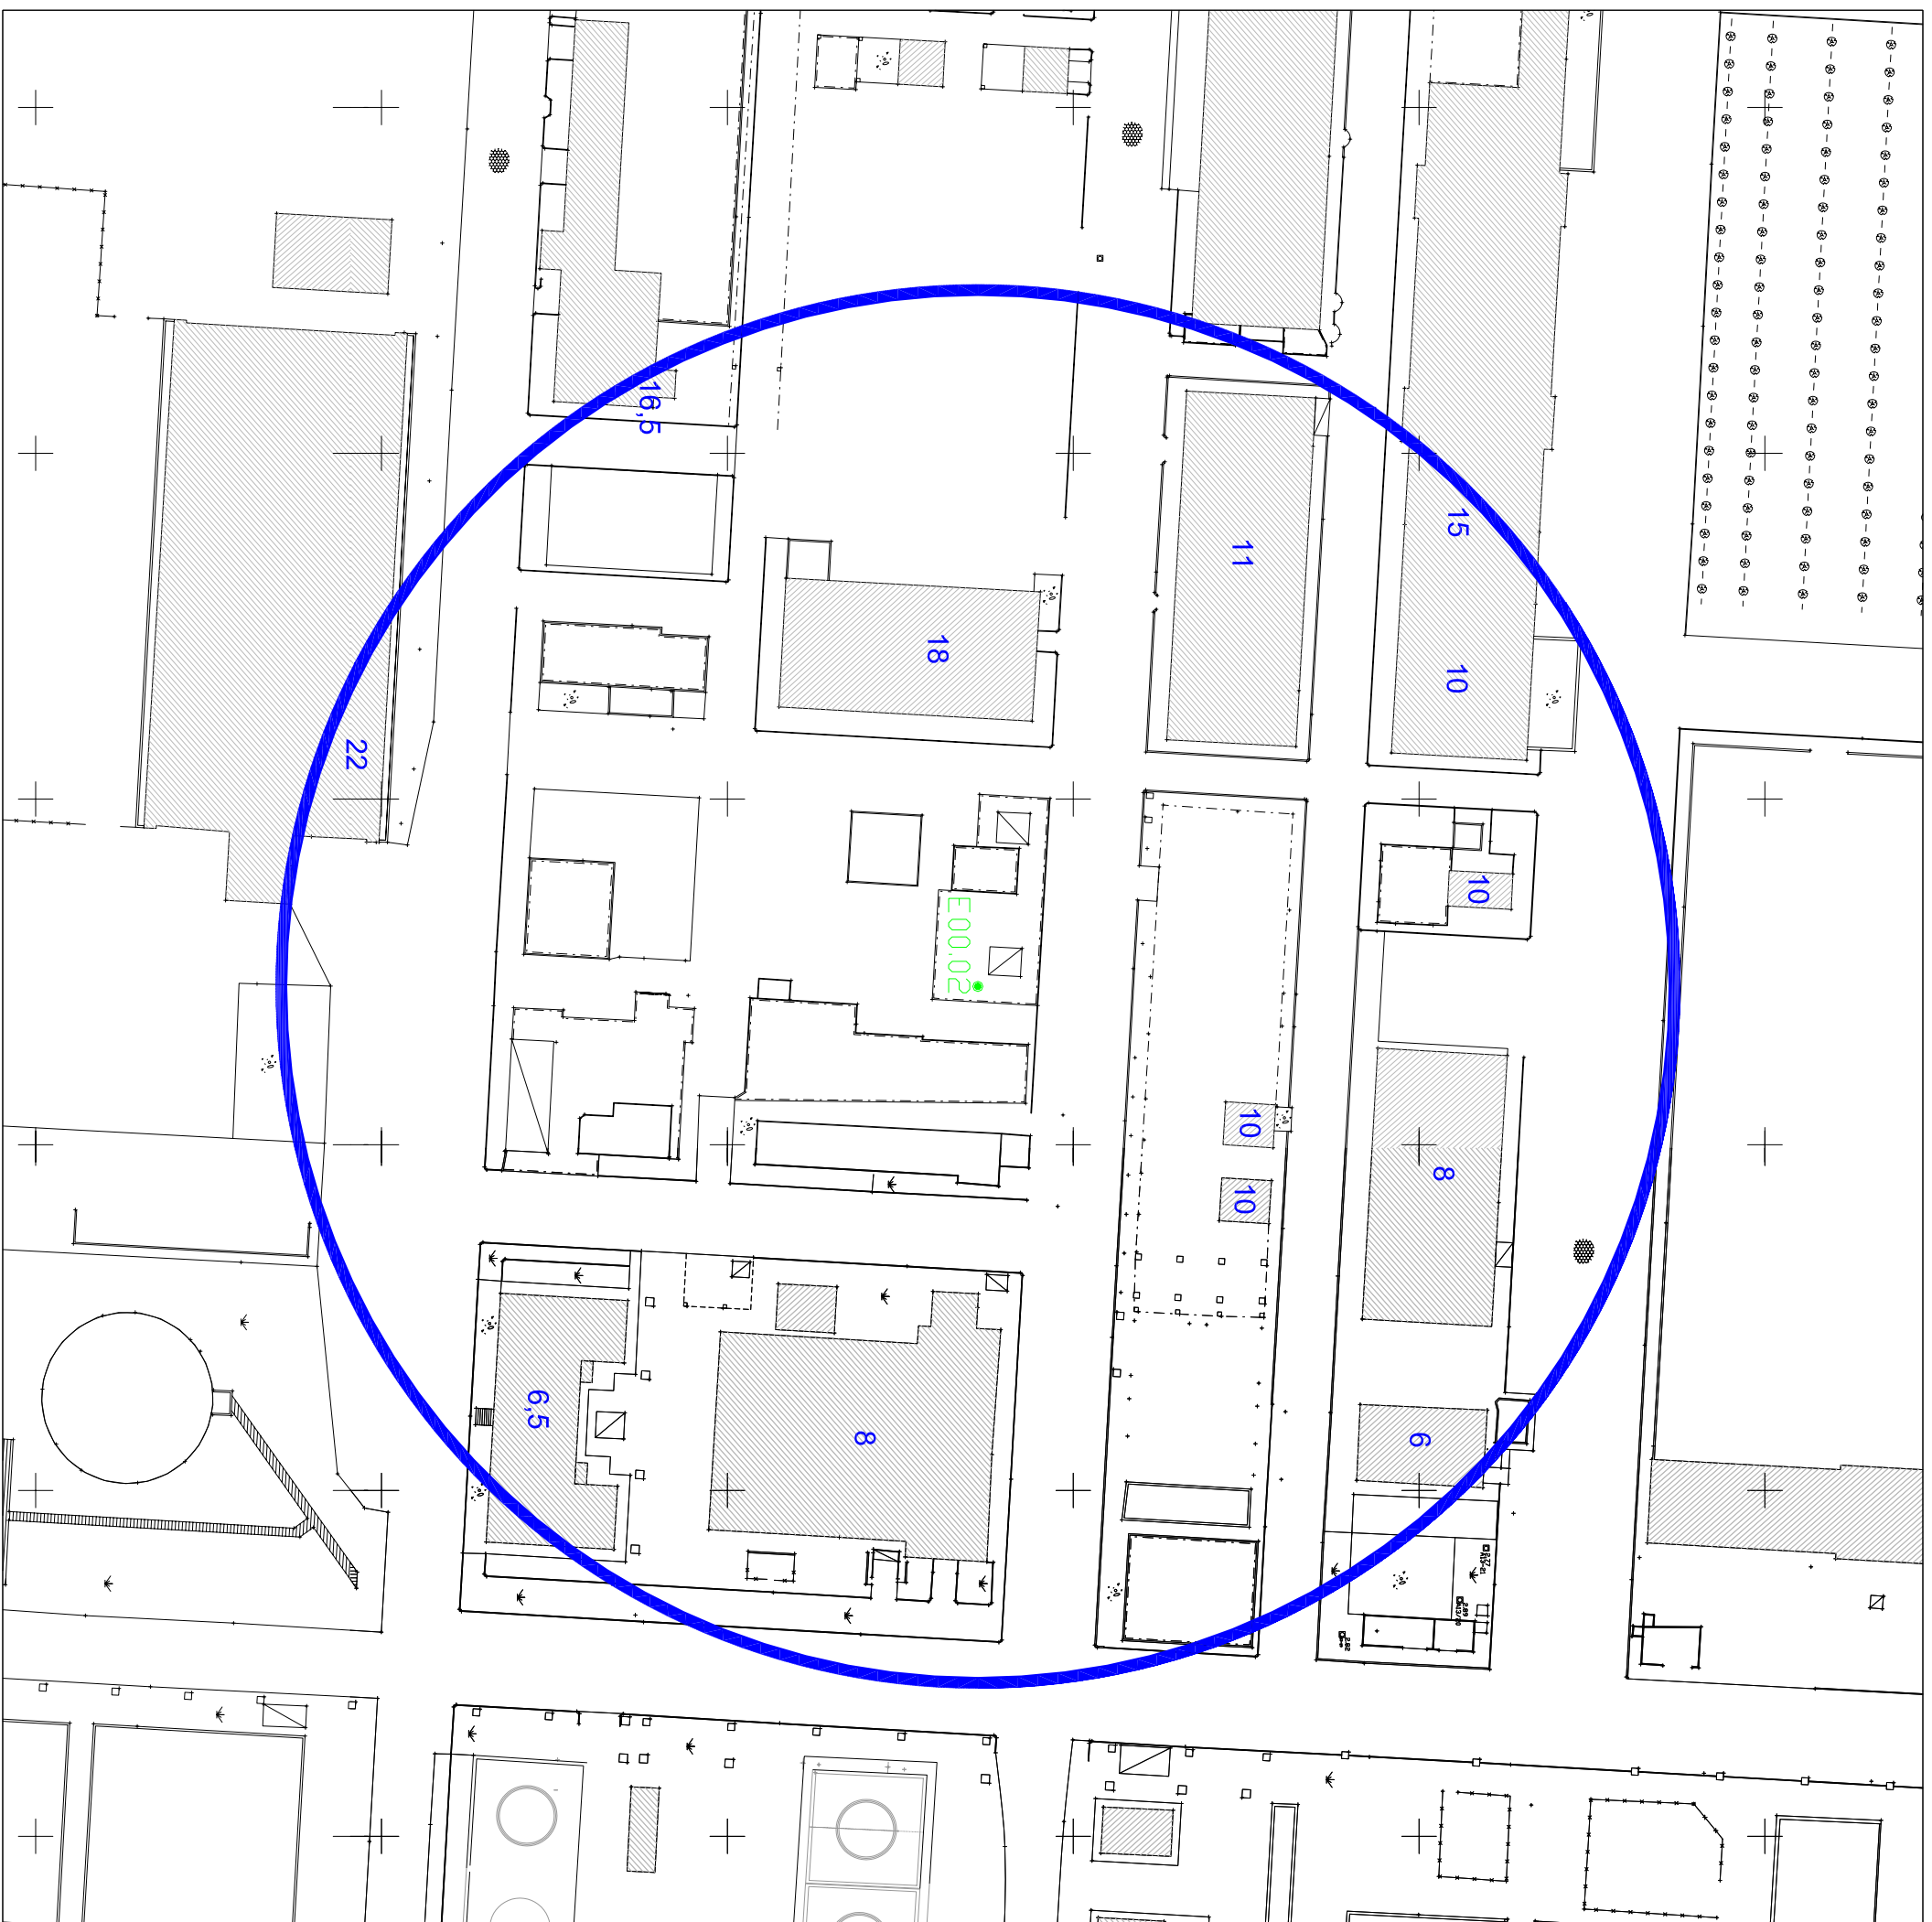

### Legenda




Punto di emissione in atmosfera E00.02

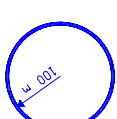

Raggio di 100 m dal punto di emissione



15 Edifici con indicazione dell'altezza in metri

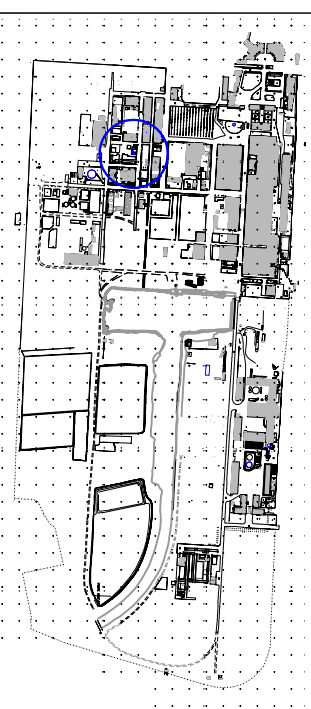

Data	Revisione	Descrizione	Autore	Controllo
Novembre 2009	Rev. 0	Prima emissione	AT	MB

**ENVIRON**

ENVIRON Italy S.r.l.  
an ENVIRON Holding Company

Via Largo, 6  
 20122 Milano  
 +39 02 86998724 Tel.  
 +39 02 89011091 Fax  
 Via Mentore Maggini, 50  
 00143 Roma  
 +39 06 4521440 Tel.  
 +39 06 45214499 Fax

CLIENTE: CAFFARO

SITO: TORVISCOSA (UD)




ALLEGATO 1b

PLANIMETRIA DI DETTAGLIO DEL  
PUNTO DI EMISSIONE IN  
ATMOSFERA E00.02


Scala 1:1.000

Progetto: TT000475

Scala

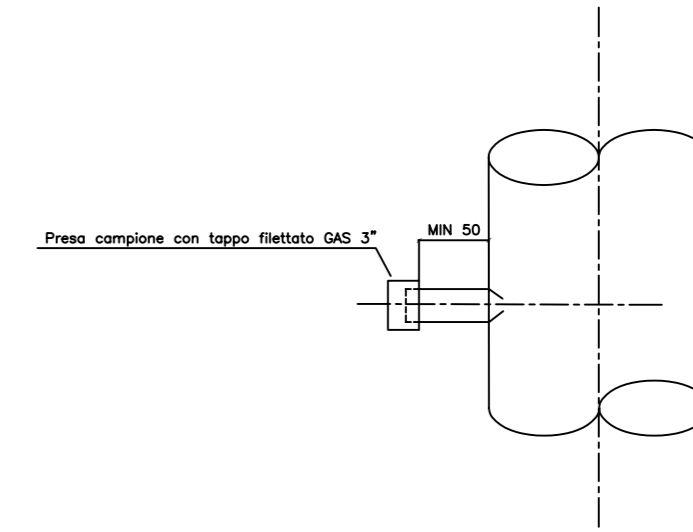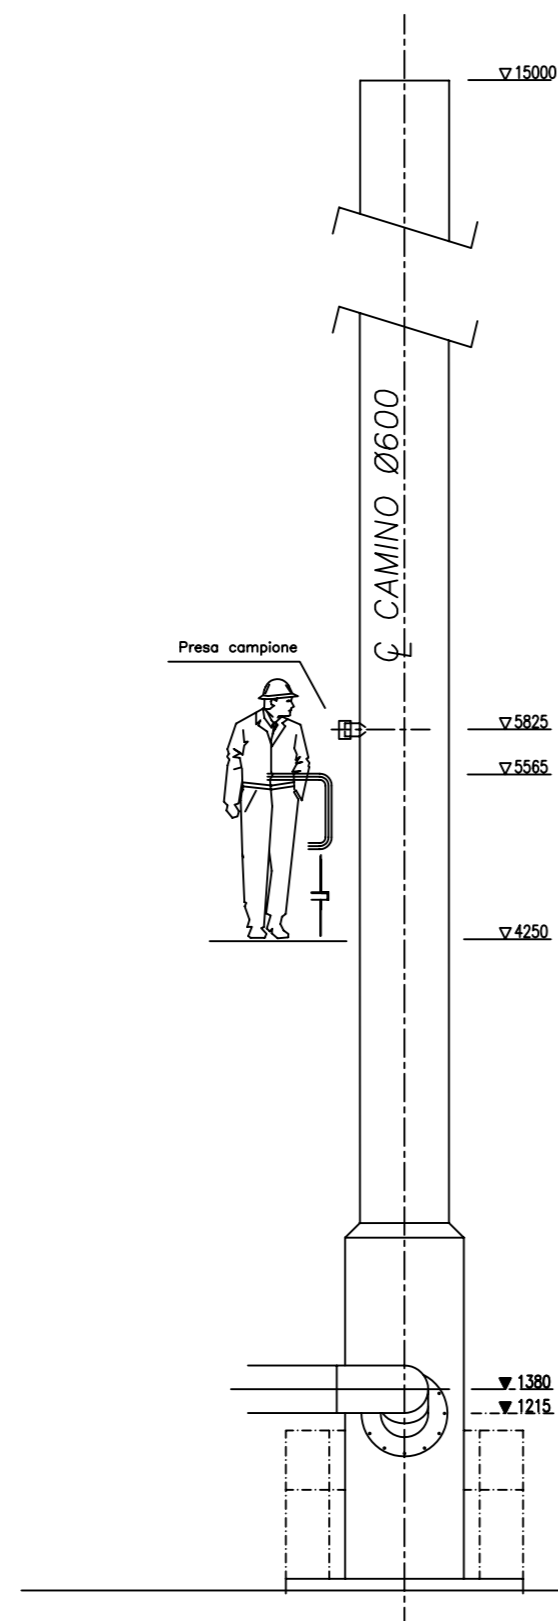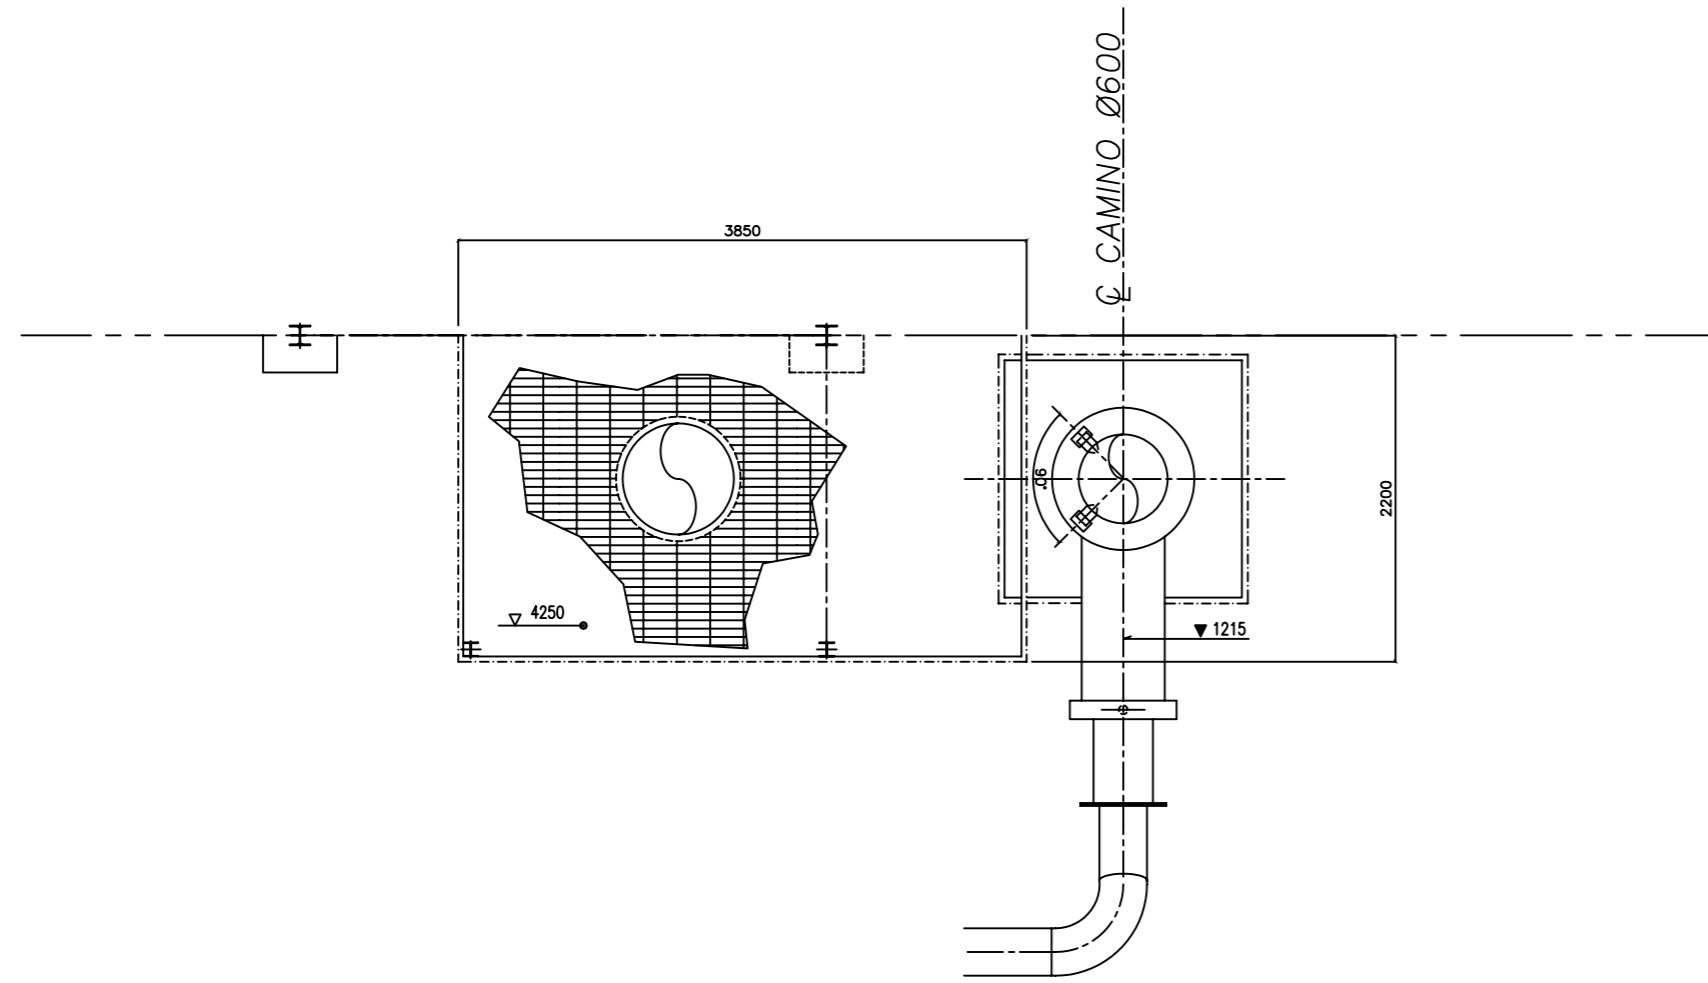

DETTAGLIO PRESA CAMPIONE

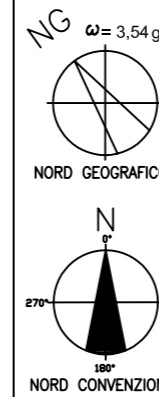

6									
5									
4									
3									
2									
1									
0	EMISSIONE		04-11-09	M.COST.					
Rev.	Descrizione/Description	Date	Drawn	Checked	Approved				
	Dis. n/Dwg. no <b>DK-4001</b>	Progettazione / Engineering by							
Caffaro S.r.l. propriety - Reproduction and divulgation forbidden						Titolo / Title <b>IMPIANTI CHIMICA FINE NUOVO COMBUSTORE MODIFICHE PRESA CAMPIONE SU CAMINO</b>			
Localita' - Location : TORVISCOSA (UD)									
Impianto - Plant : -									
Unita' - Unit : -									
Emittente	Commessa	Progetto	Tipologia/Tipology	Rev.	Scala/Scale	Form./Size	Fg/Sh	di/of	
TV-UT				1	1/50	A2	1	1	