


BACINO PORTO INDUSTRIALE

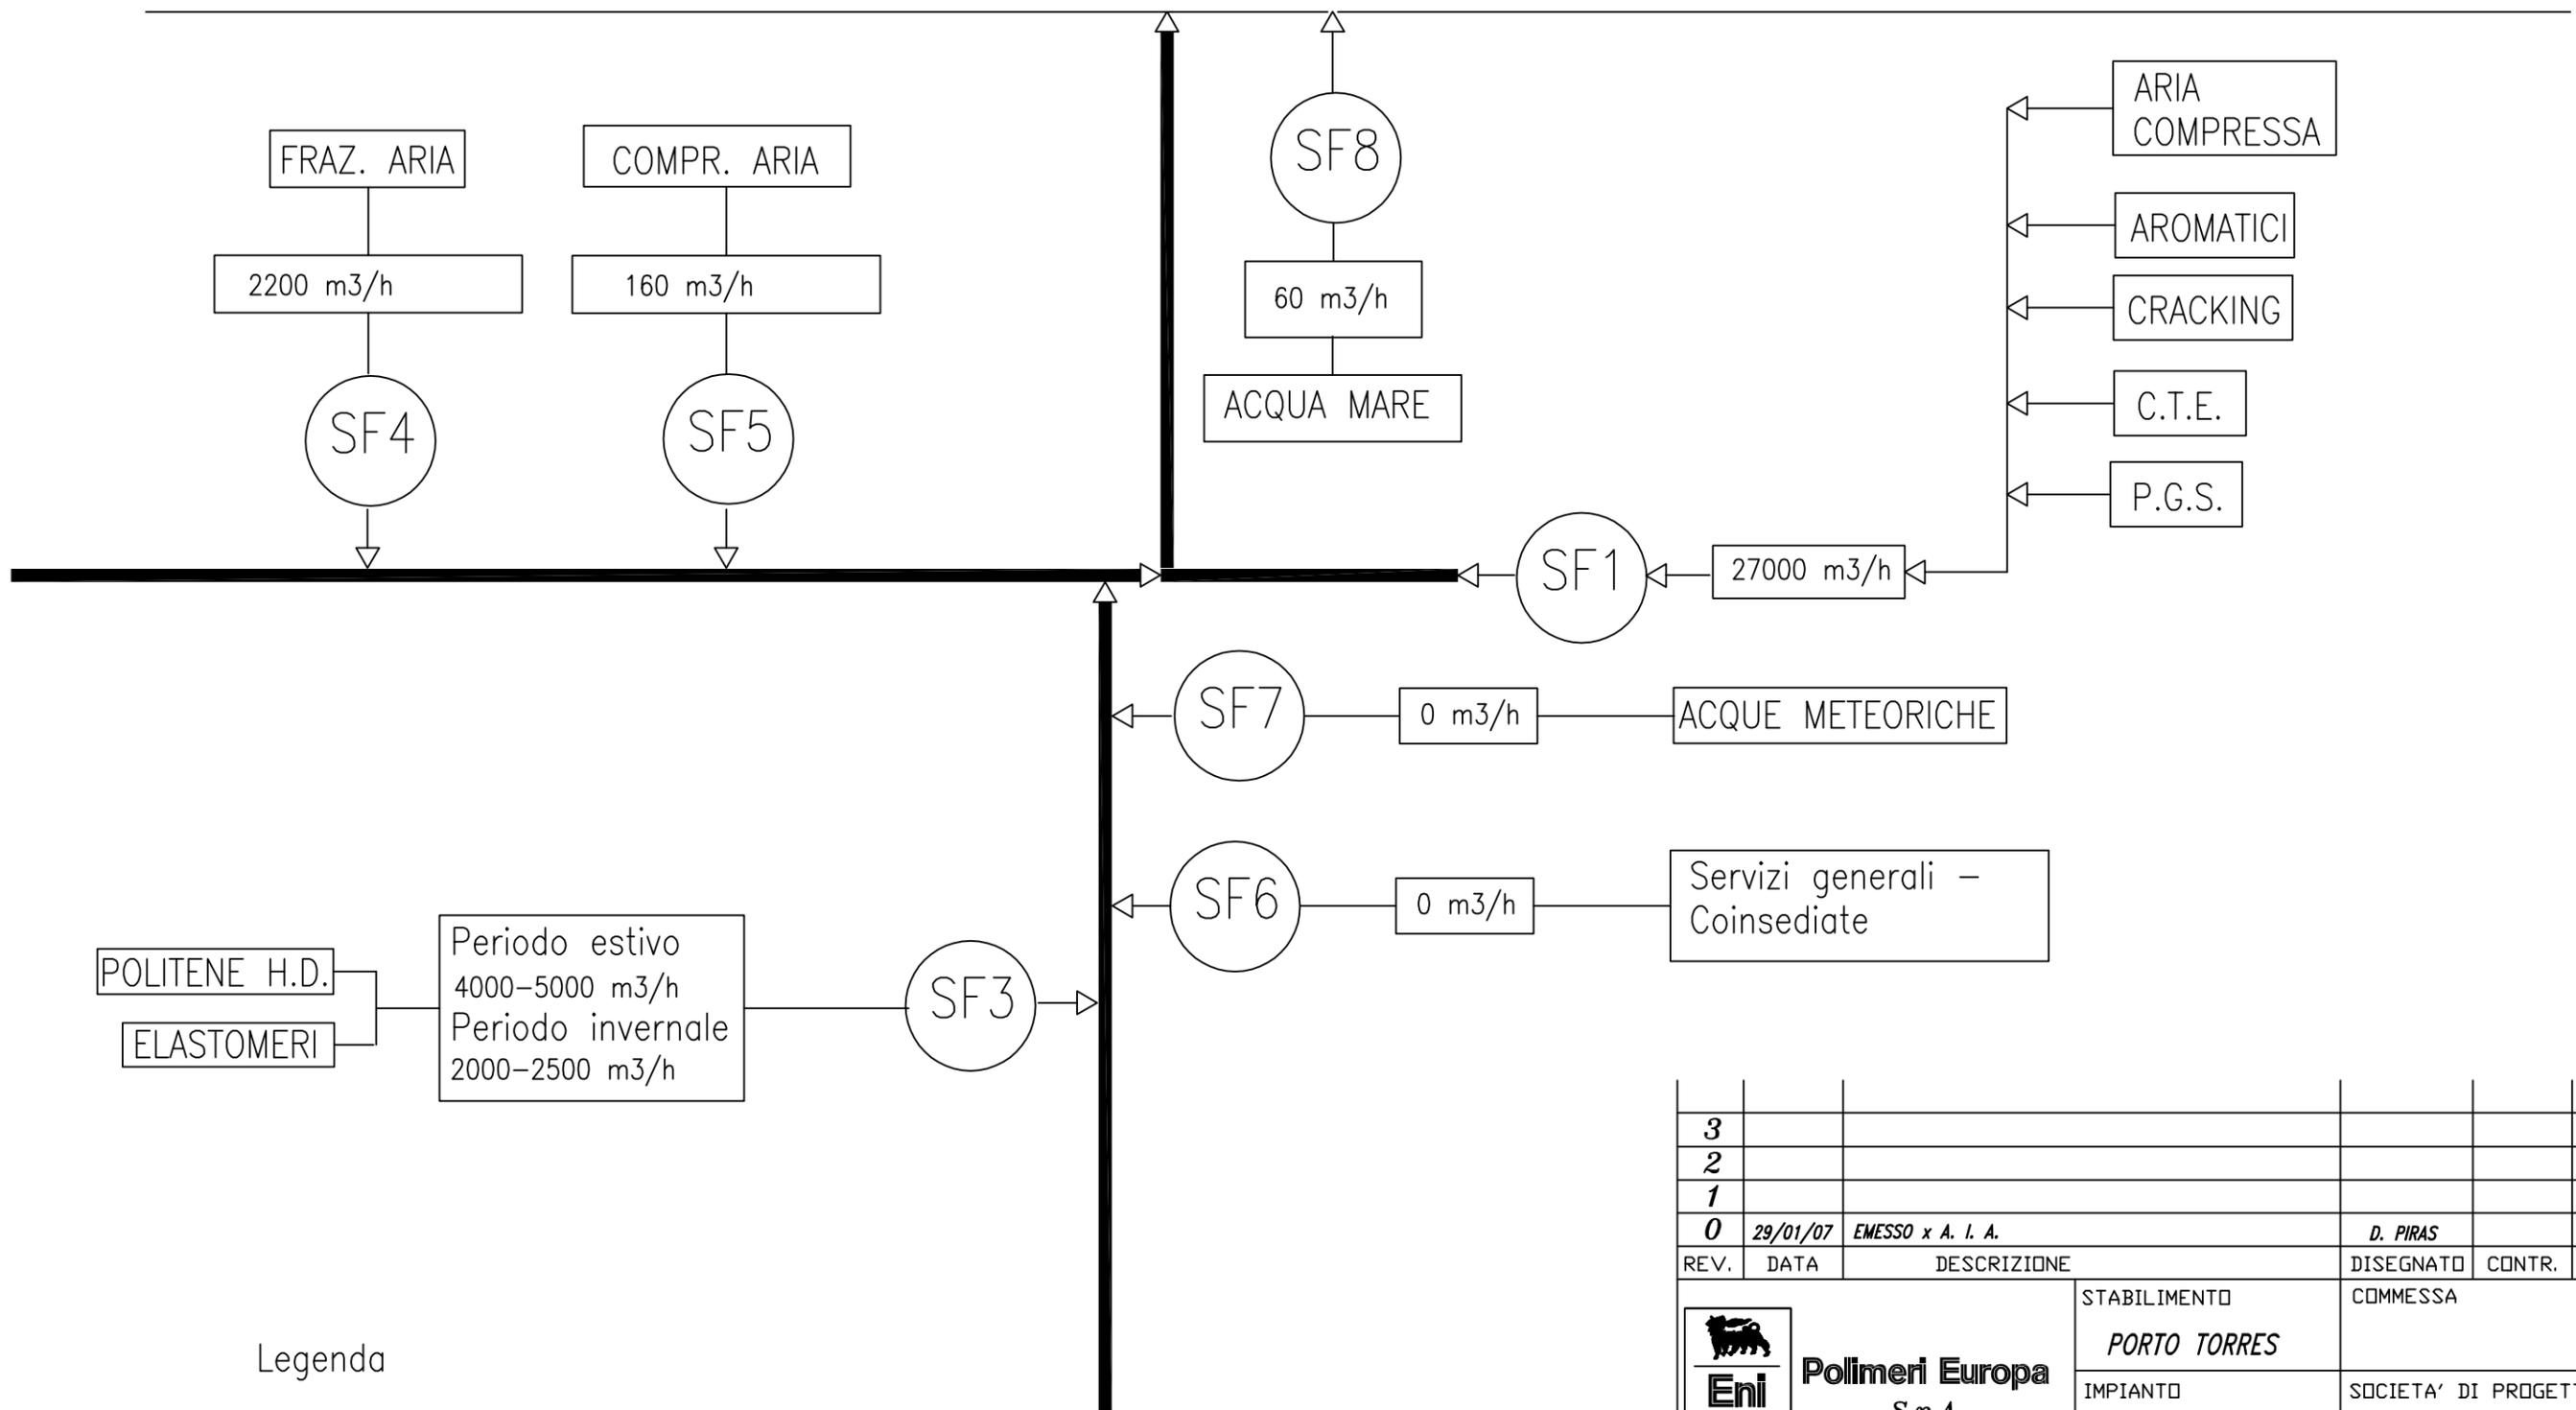

POLITENE H.D.
ELASTOMERI

Periodo estivo
4000-5000 m3/h
Periodo invernale
2000-2500 m3/h

Legenda



Scarico finale



Canale acqua mare

3					
2					
1					
0	29/01/07	EMESSO x A. I. A.	D. PIRAS		
REV.	DATA	DESCRIZIONE	DISEGNATO	CONTR.	APPR.
 Polimeri Europa S.p.A.			STABILIMENTO PORTO TORRES	COMMESSA	
			IMPIANTO	SOCIETA' DI PROGETTAZIONE	
DESCRIZIONE DISEGNO			SOSTITUISCE IL DISEGNO		
PLANIMETRIA GENERALE DI STABILIMENTO Schema a blocchi scarichi idrici Autorizzazione Integrata Ambientale			NOME FILE		
DIS.			FOGLIO 1 di 1	SCALA	