
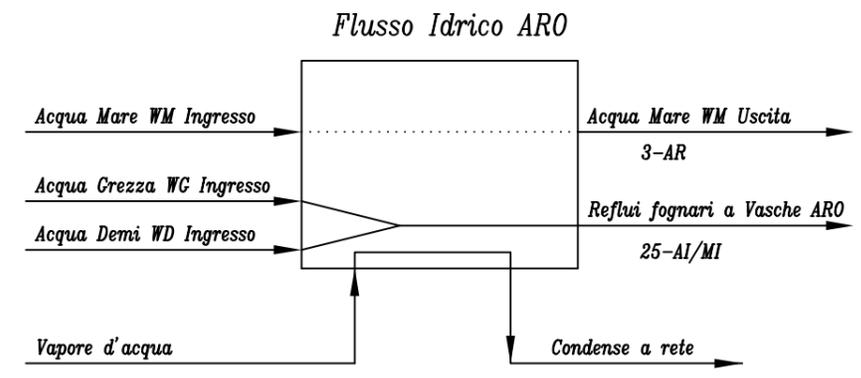


IDROGENAZIONE BENZINE

ESTRAZIONE AROMATICI

DEALCHILAZIONE AROMATICI

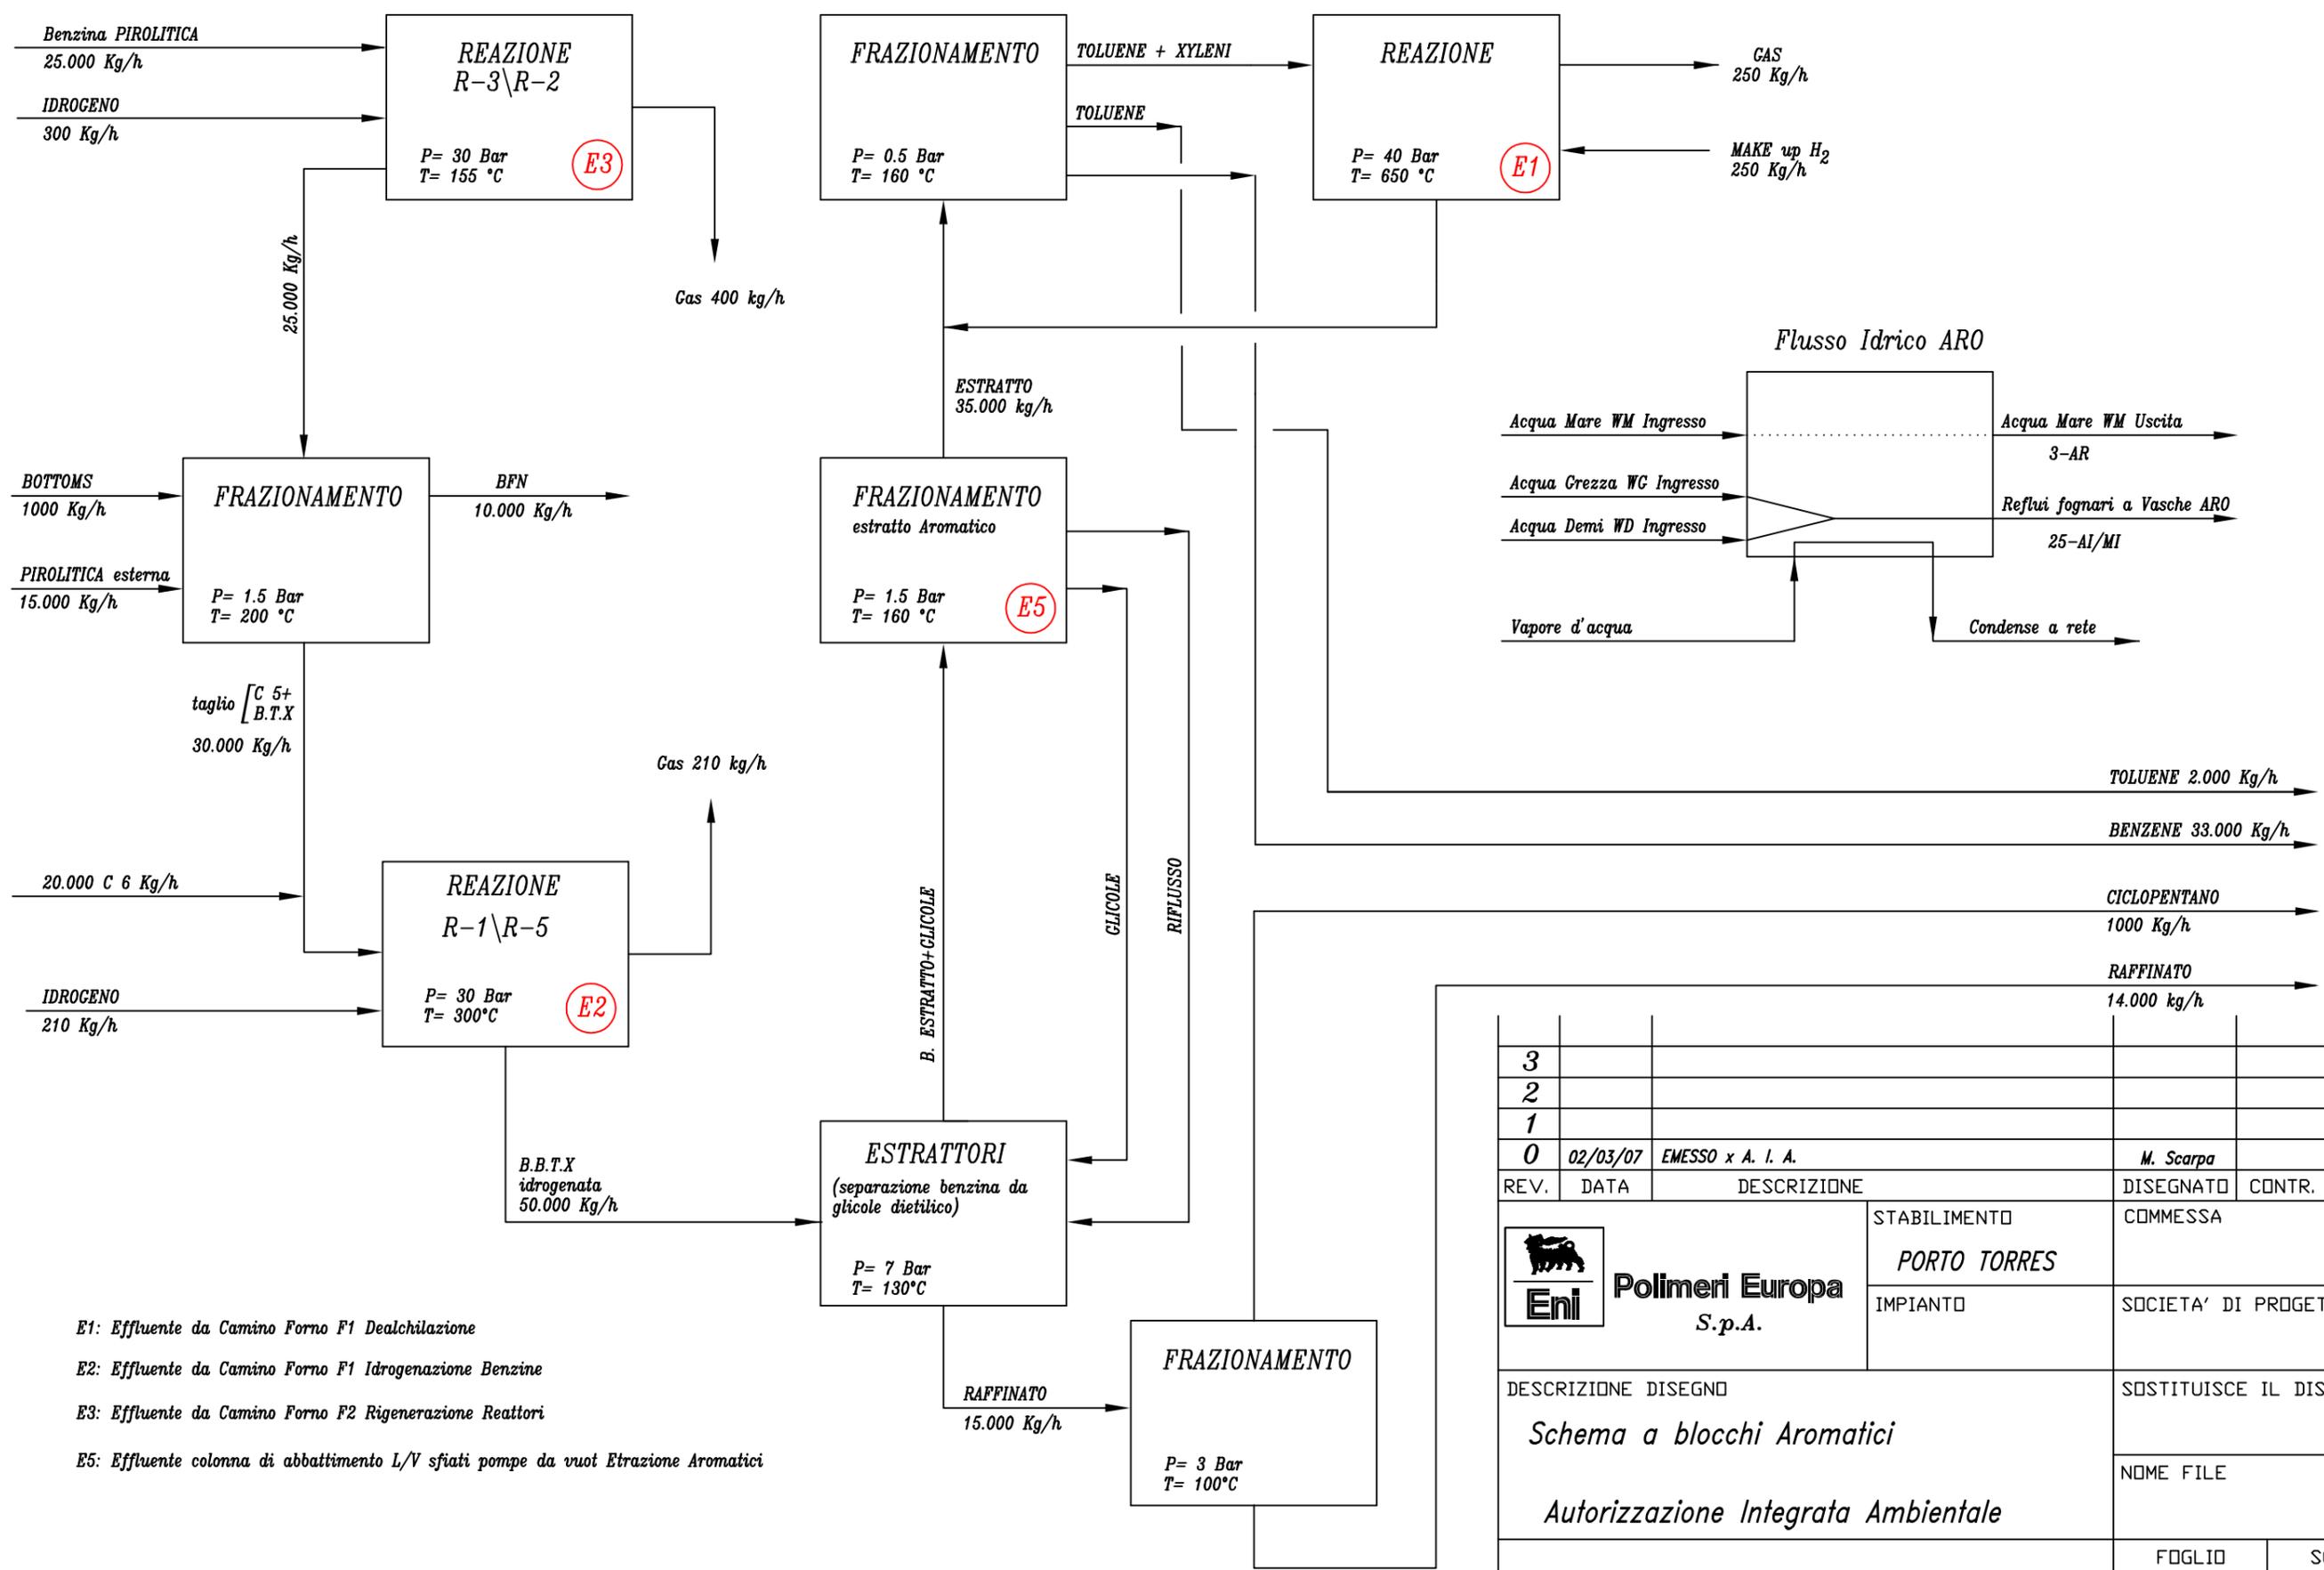

- E1: Effluente da Camino Forno F1 Dealchilazione
- E2: Effluente da Camino Forno F1 Idrogenazione Benzine
- E3: Effluente da Camino Forno F2 Rigenerazione Reattori
- E5: Effluente colonna di abbattimento L/V sfiati pompe da vuoto Estrazione Aromatici

3					
2					
1					
0	02/03/07	EMESSO x A. I. A.	M. Scarpa		
REV.	DATA	DESCRIZIONE	DISEGNATO	CONTR.	APPR.
Polimeri Europa S.p.A.			STABILIMENTO PORTO TORRES		
			IMPIANTO SOCIETA' DI PROGETTAZIONE		
DESCRIZIONE DISEGNO			SOSTITUISCE IL DISEGNO		
Schema a blocchi Aromatici Autorizzazione Integrata Ambientale			NOME FILE		
DIS.			FOGLIO	SCALA	
			1 di 1		