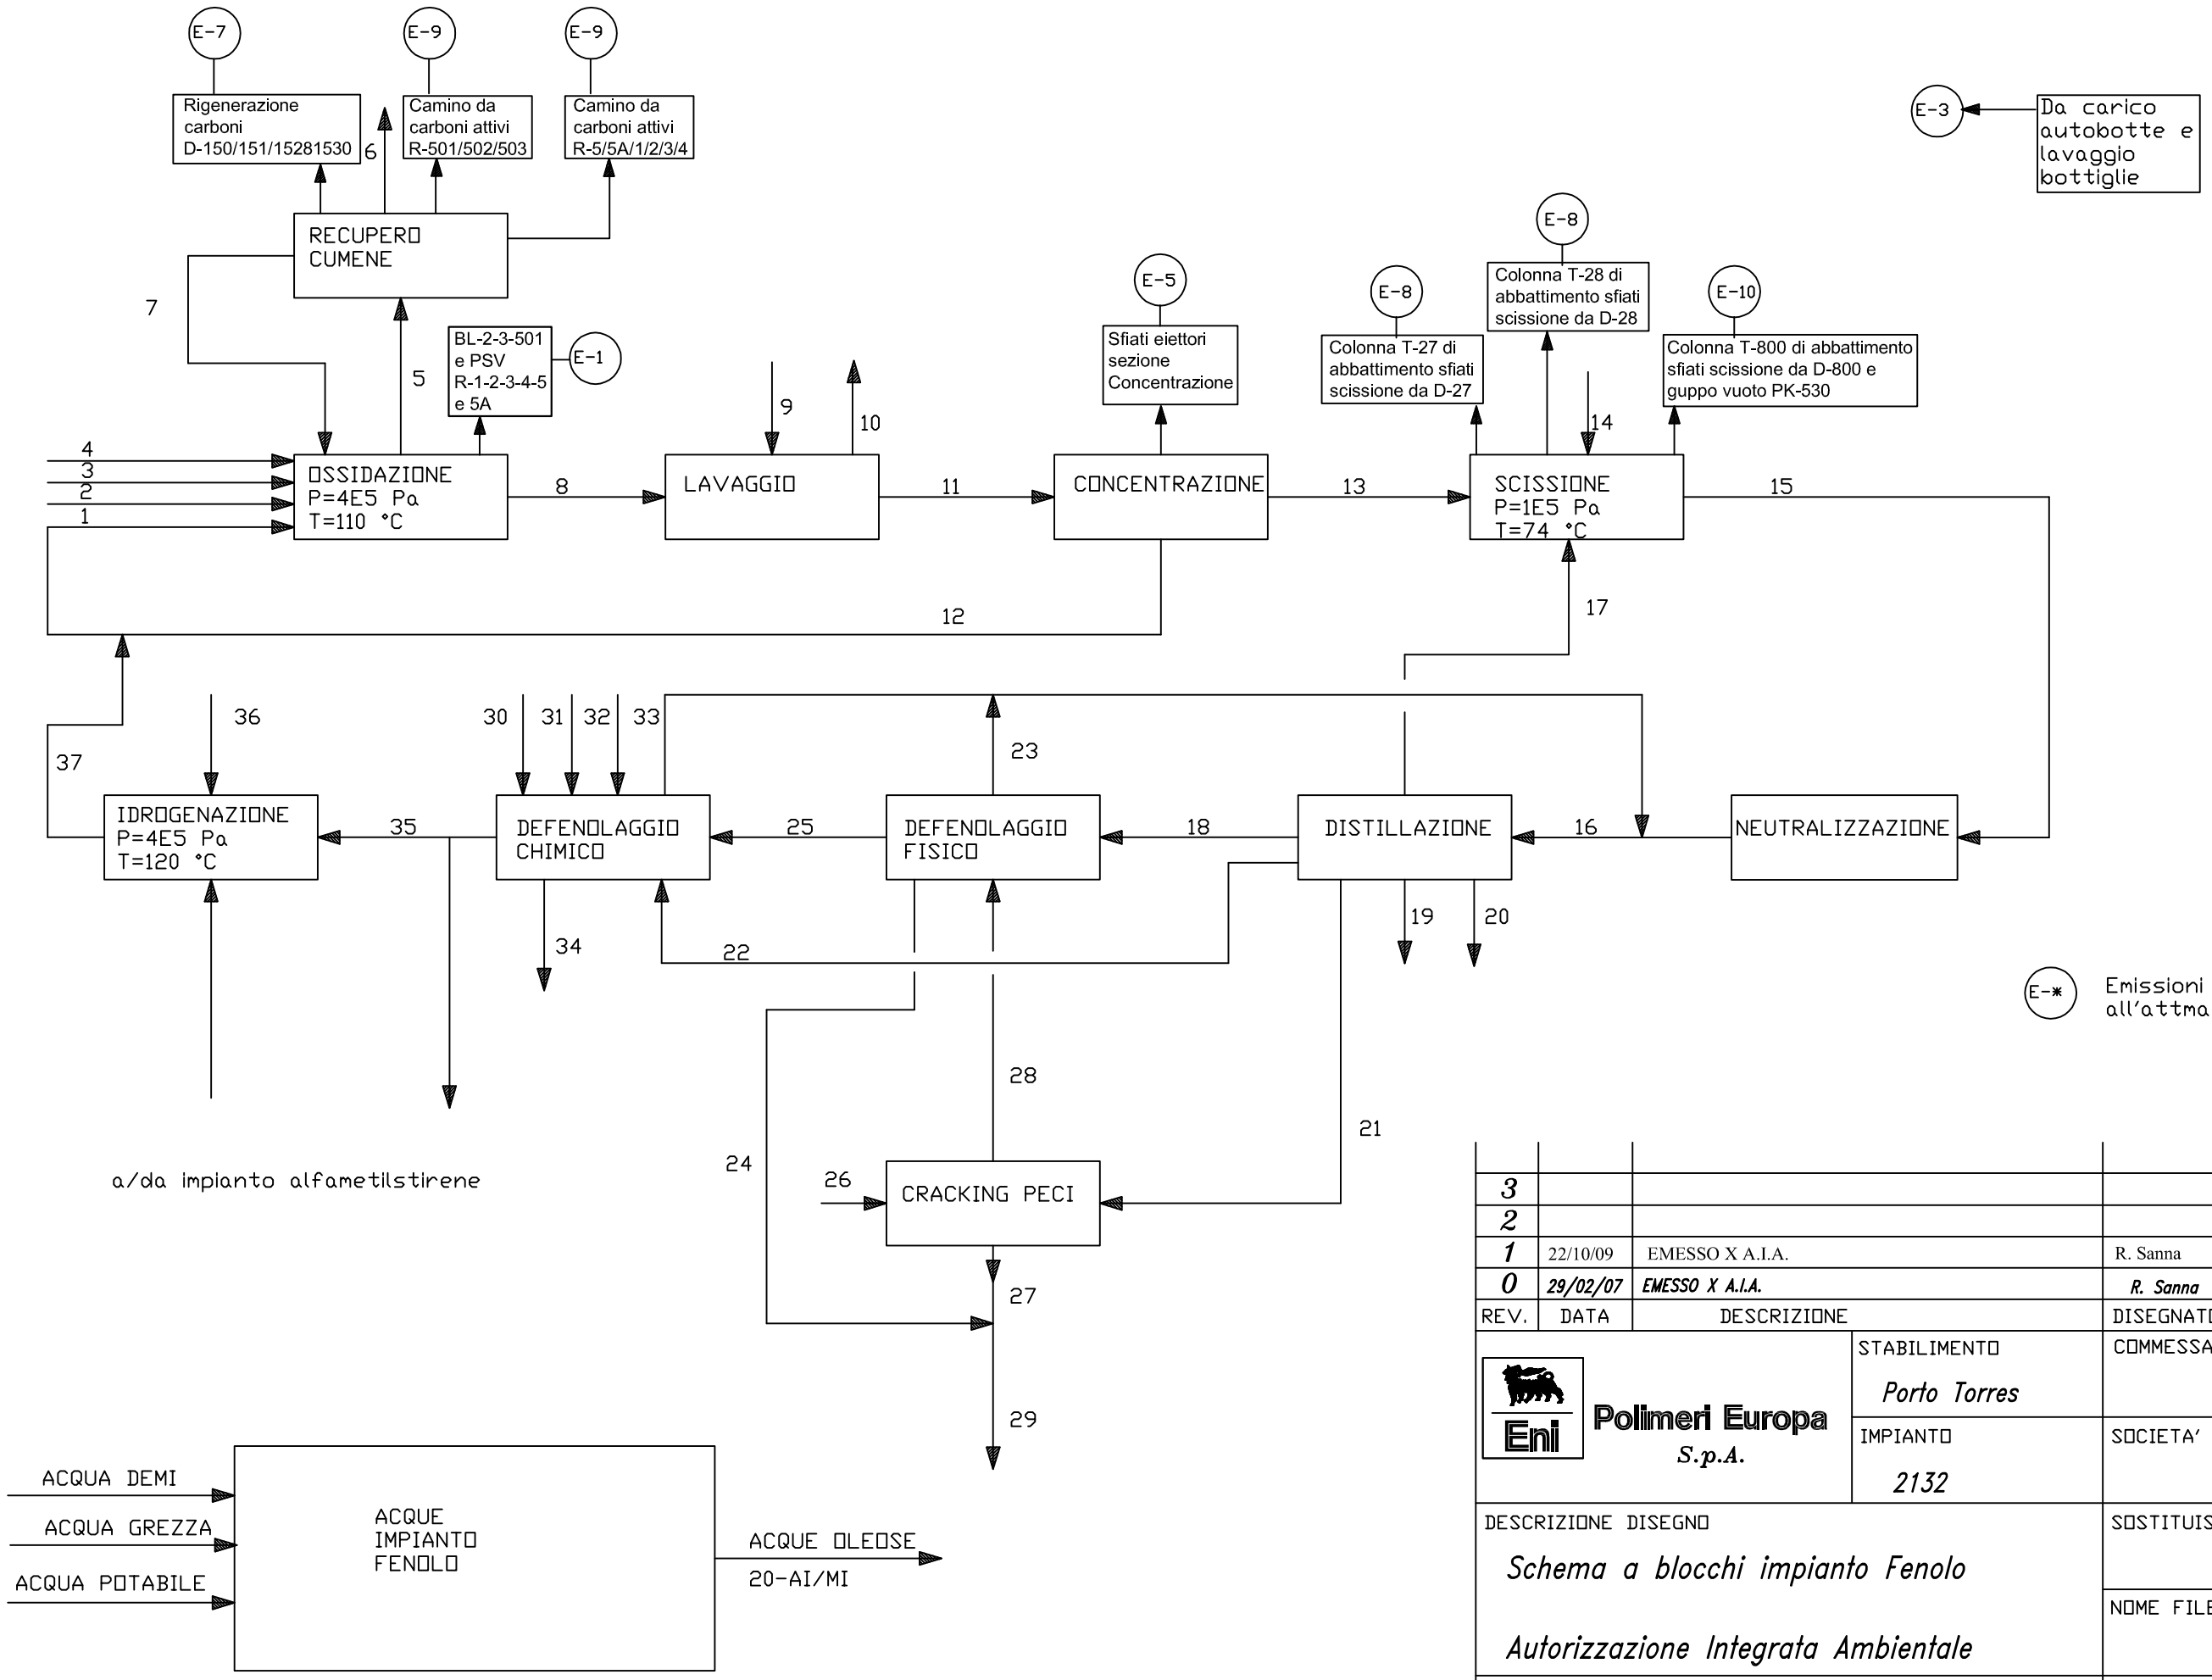

REV.	DATA	DESCRIZIONE	DISEGNATO	CONTR.	APPR.
3					
2					
1	22/10/09	EMESSO X A.I.A.	R. Sanna		
0	29/02/07	EMESSO X A.I.A.	R. Sanna		

Eni Polimeri Europa S.p.A.

STABILIMENTO: Porto Torres

IMPIANTO: 2132

COMMESSA

SOCIETA' DI PROGETTAZIONE

DESCRIZIONE DISEGNO: Schema a blocchi impianto Fenolo

Autorizzazione Integrata Ambientale

SOSTITUISCE IL DISEGNO

NOME FILE

DIS.

FOGLIO: 1 di 1

SCALA