



BACINO PORTO INDUSTRIALE

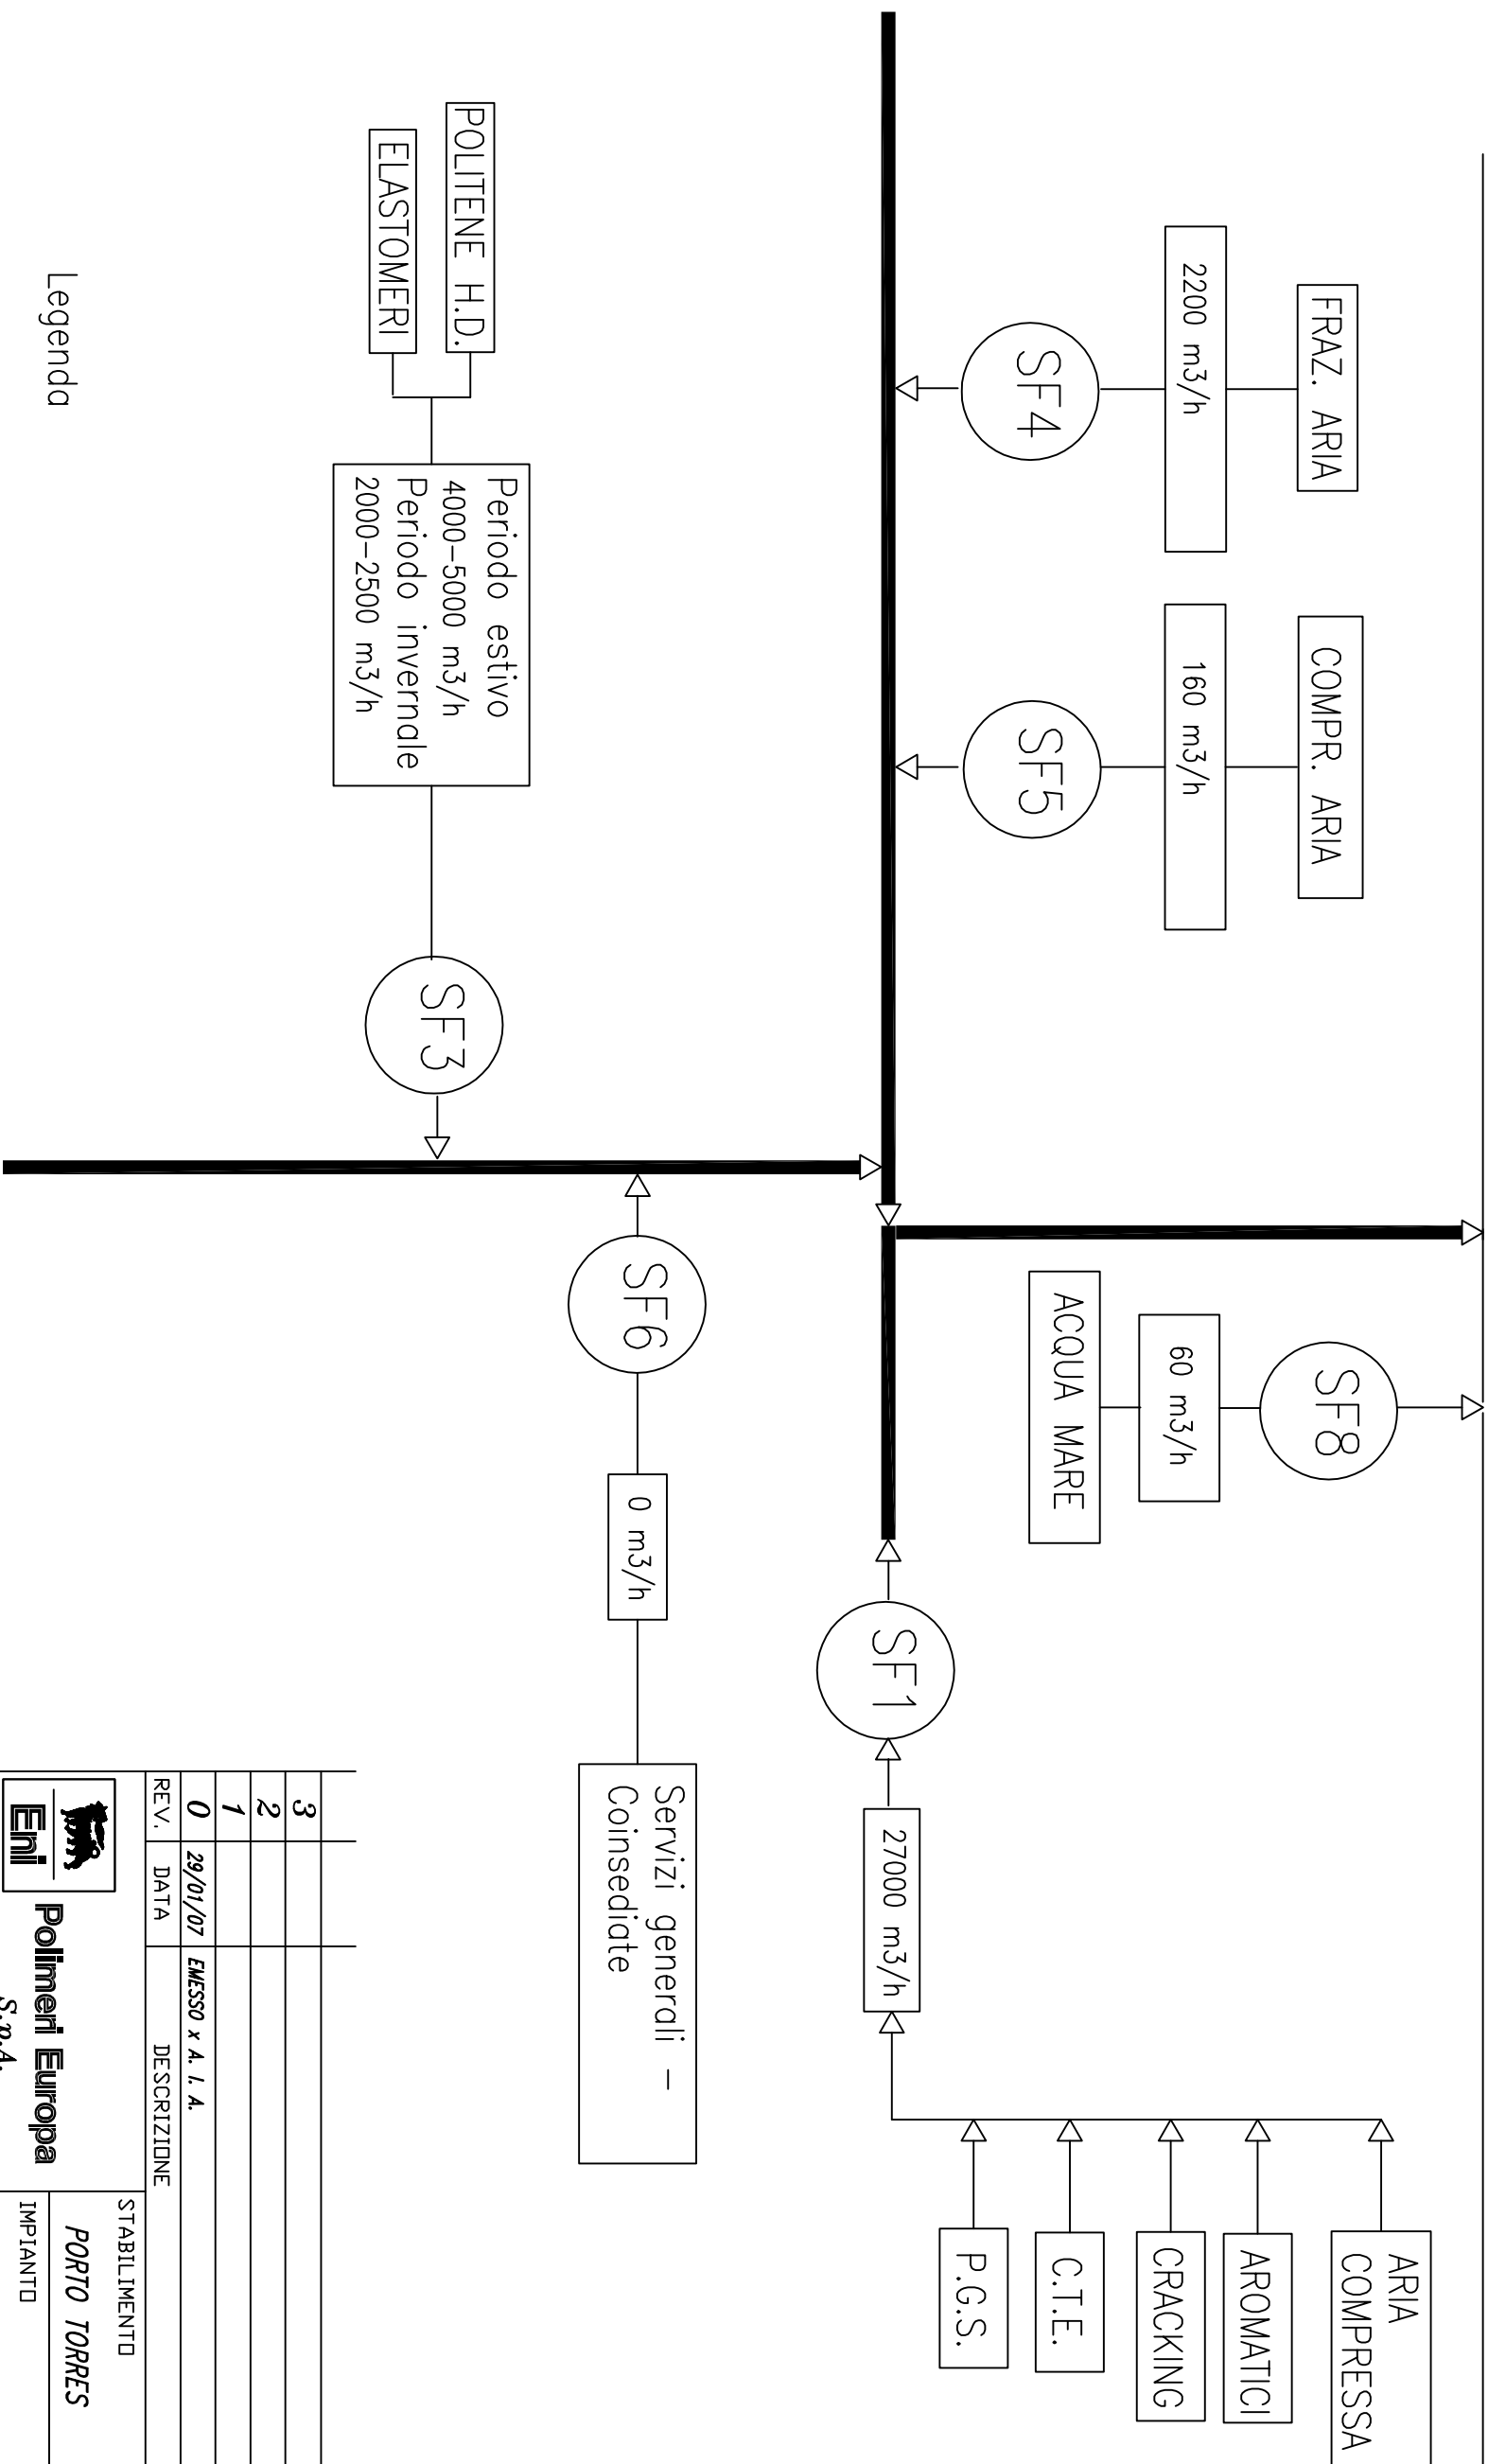

Legenda

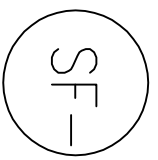

Scarico finale

Candole acqua mare

3					
2					
1					
0	29/01/07	EMESSO x A. I. A.		D. PIRAS	
REV.	DATA	DESCRIZIONE	STABILIMENTO	DISEGNATO	CONTR.
			PORTO TORRES	COMMESSA	APPR.
			IMPIANTO		

Eni **Polimeri Europa** S.p.A.

DESCRIZIONE DISEGNO
PLANIMETRIA GENERALE DI STABILIMENTO
Schema a blocchi scarichi idrici
Autorizzazione Integrata Ambientale

SOCIETA' DI PROGETTAZIONE

SOSTITUISCE IL DISEGNO

NOME FILE

FOLGLID 1 di 1

SCALA

DIS.