RIFERIMENTO DISEGNI	N° DISEGNO

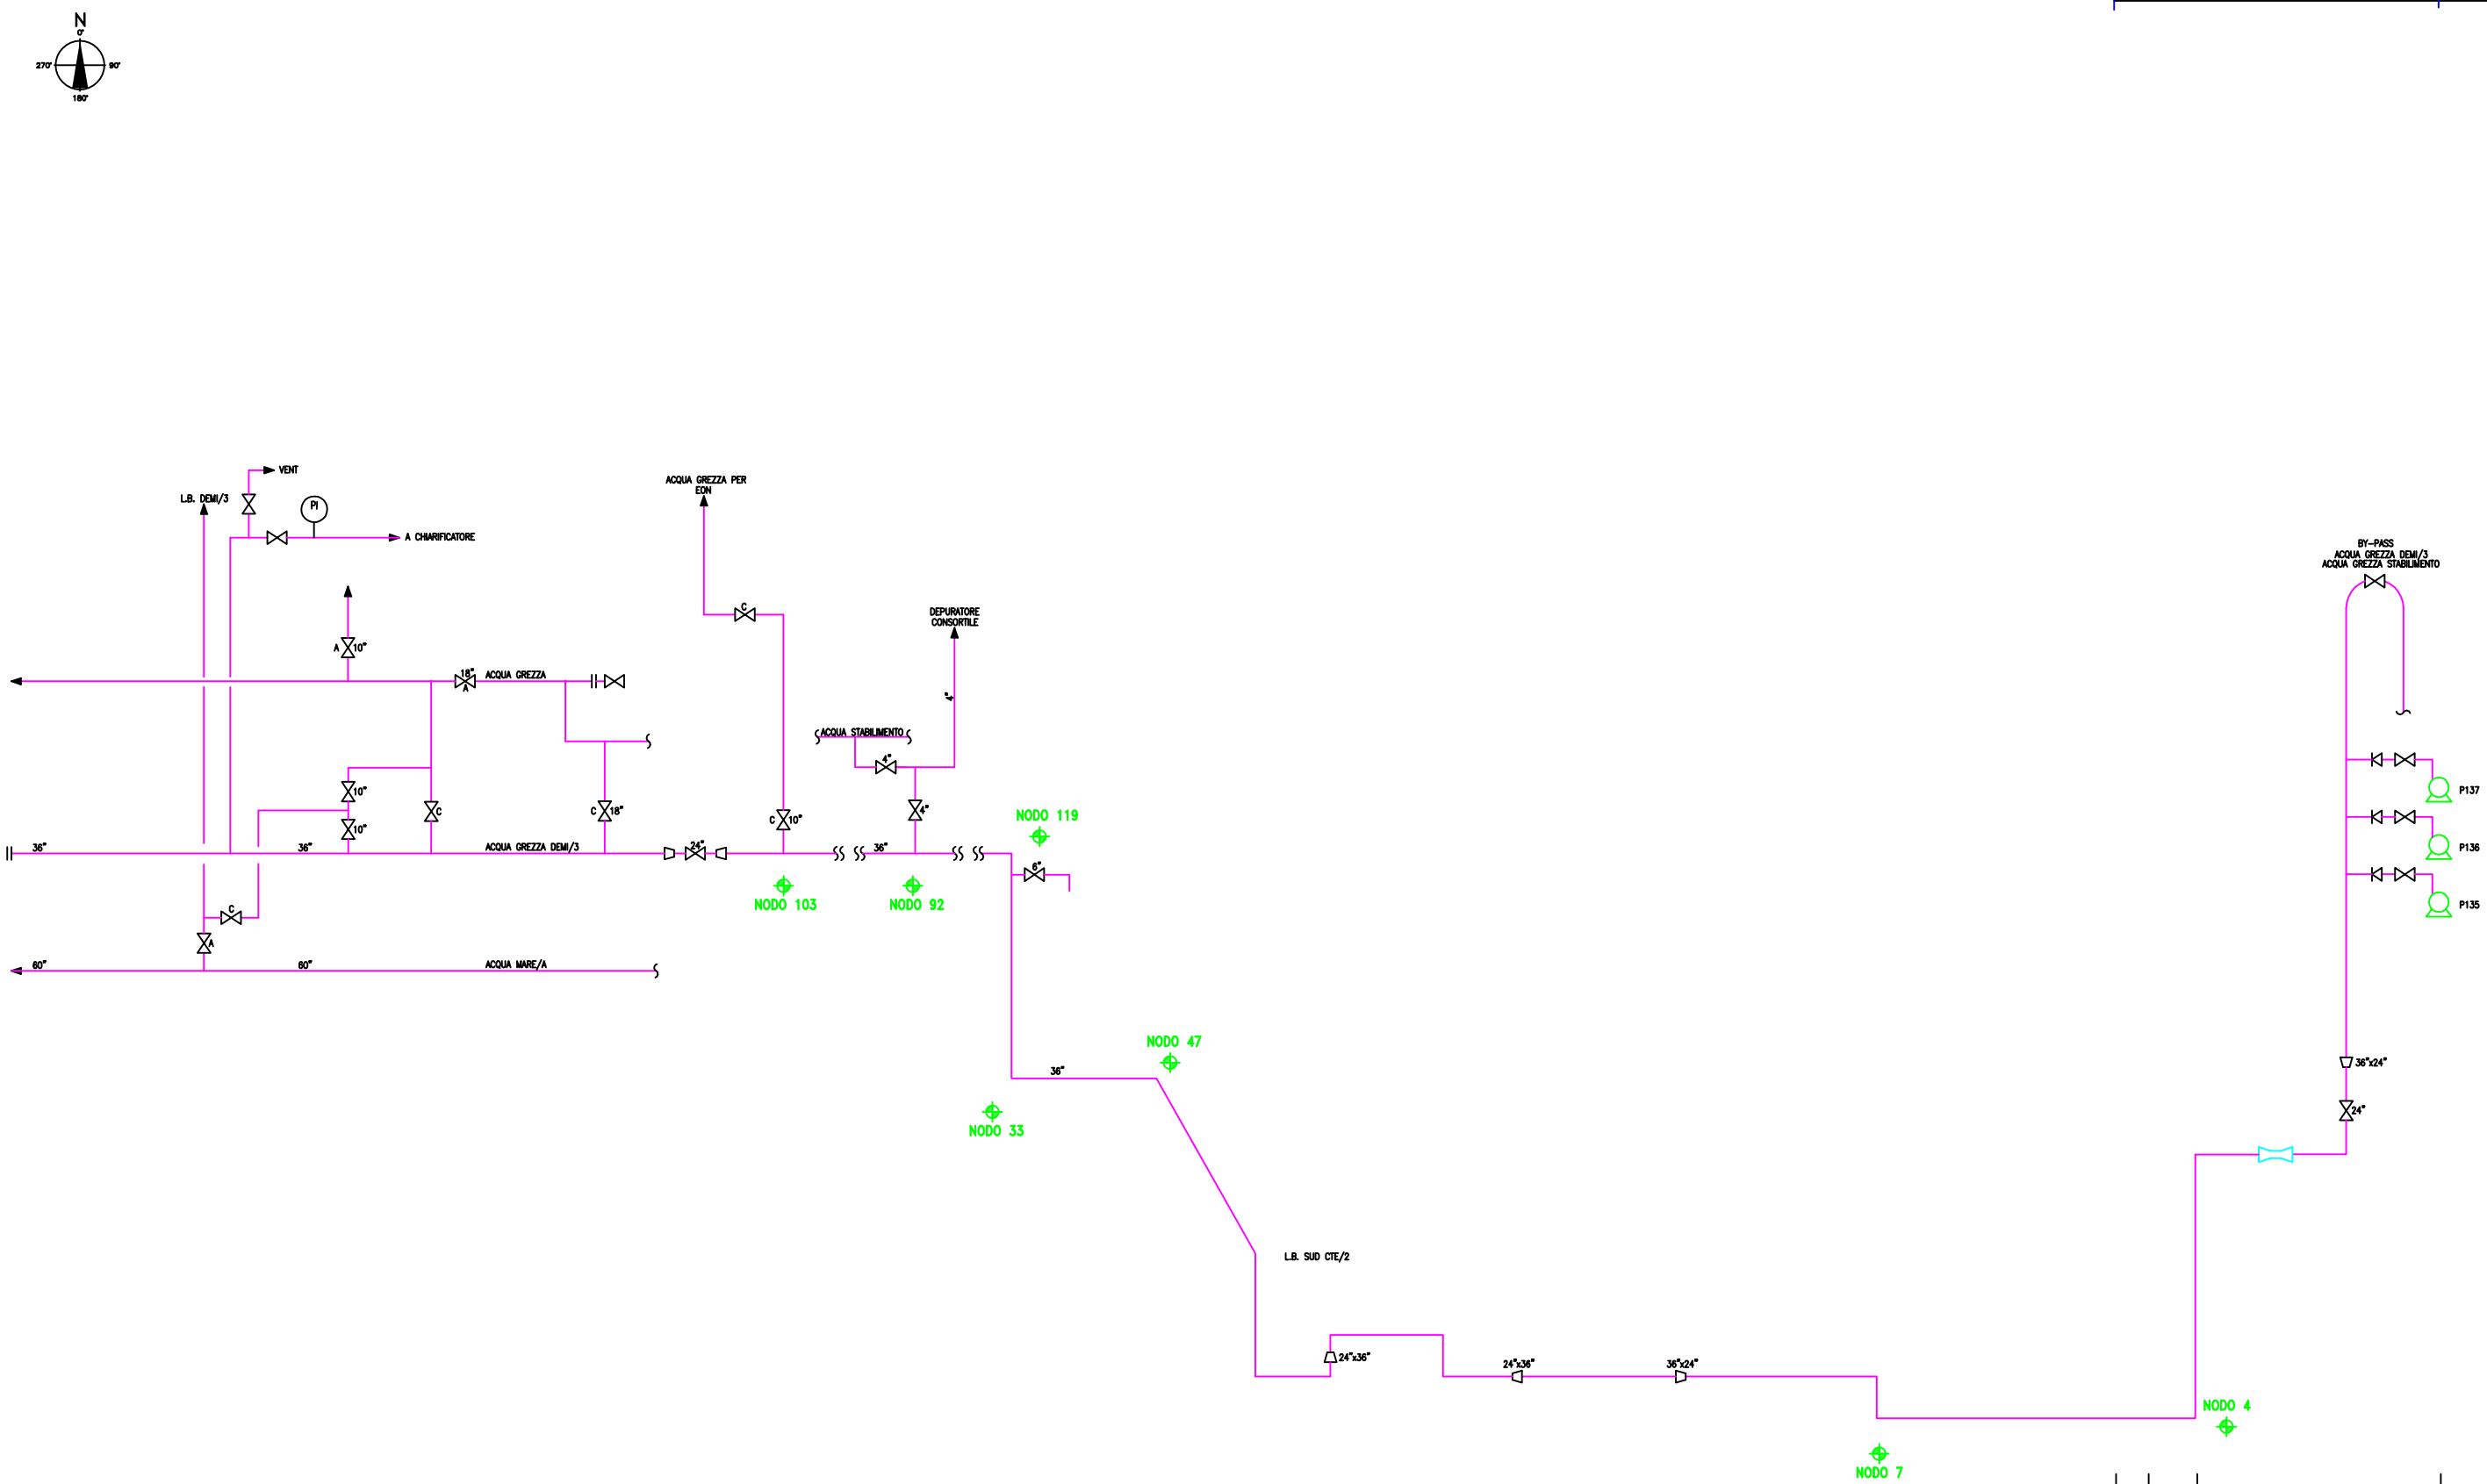

REV.	DATA	DESCRIZIONE	DISEGNATO	CONTR.	APPR.
3					
2					
1					
0	29.10.09	EMISSIONE	SINI M.	PUGGIONI	PUGGIONI

R.P. SARDA S.r.l.
SARROCH (CA)

Eni Polimeri EUROPA

STABILIMENTO: PORTO TORRES

IMPIANTO: DISTRIBUZIONE FLUIDI

COMMESSA

SOCIETA' DI PROGETTAZIONE: R.P. Sarda S.r.l.

DESCRIZIONE DISEGNO

IMPIANTO DISTRIBUZIONE FLUIDI
SCHEMA PLANIMETRICO
RETE DI DISTRIBUZ. ACQUA GREZZA A DEMI/3

SOSTITUISCE IL DISEGNO

NOME FILE: GD1240X05039

DIS. 56.GD.1240.X.05039.B

FOGLIO: di

SCALA