



G O L F O D E L L ' A S I N A R A

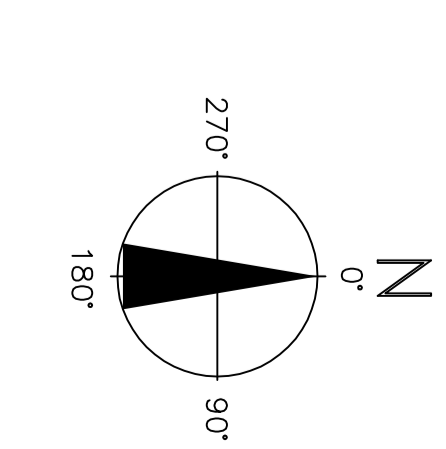

Depositi temporanei rifiuti		
n° area	Identificazione area	Coordinate geografiche
1	DT1	40°49'58,48" N 8°22'05,69" E
2	DT2	40°49'57,00" N 8°21'5,72" E
3	DT3	40°49'50,52" N 8°22'30,38" E
4	DT4	40°49'19,50" N 8°22'09,57" E
5	DT5	40°49'28,77" N 8°21'4,03" E
6	DT6	40°49'56,72" N 8°21'25,91" E
7	DT7	40°49'40,35" N 8°22'24,52" E

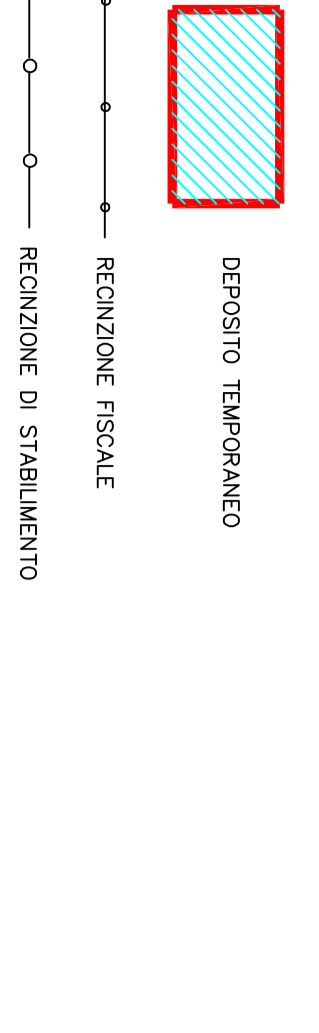

DESCRIZIONE DISEGNO		SOSTITUISCE IL TORGIANO	
PLANIMETRIA GENERALE DI STABILIMENTO Depositi temporanei rifiuti (8.22.1) Autorizzazione Integrata Ambientale		MODEL FILE FOGLIO 08/1121B11070-4/A SCALA 1:4500	
DATA 06/02/07 REVISIONI 0 Modifica DT1, Inibizione DT2 1 Modifica DT1, Inibizione DT2 2 Modifica DT1, Inibizione DT2	DESCRIZIONE S. STABILIMENTO PORTO TORRES IMPIANTO 1121	SOCIETA' DI PROGETTAZIONE Polinell Europa S.p.A. 1121	D. PANAS A. PANAS COORDINATORE CONTR. APPR.

D.S. 56.GB.1121.B.11070.A