



G O L F O D E L L ' A S I N A R A

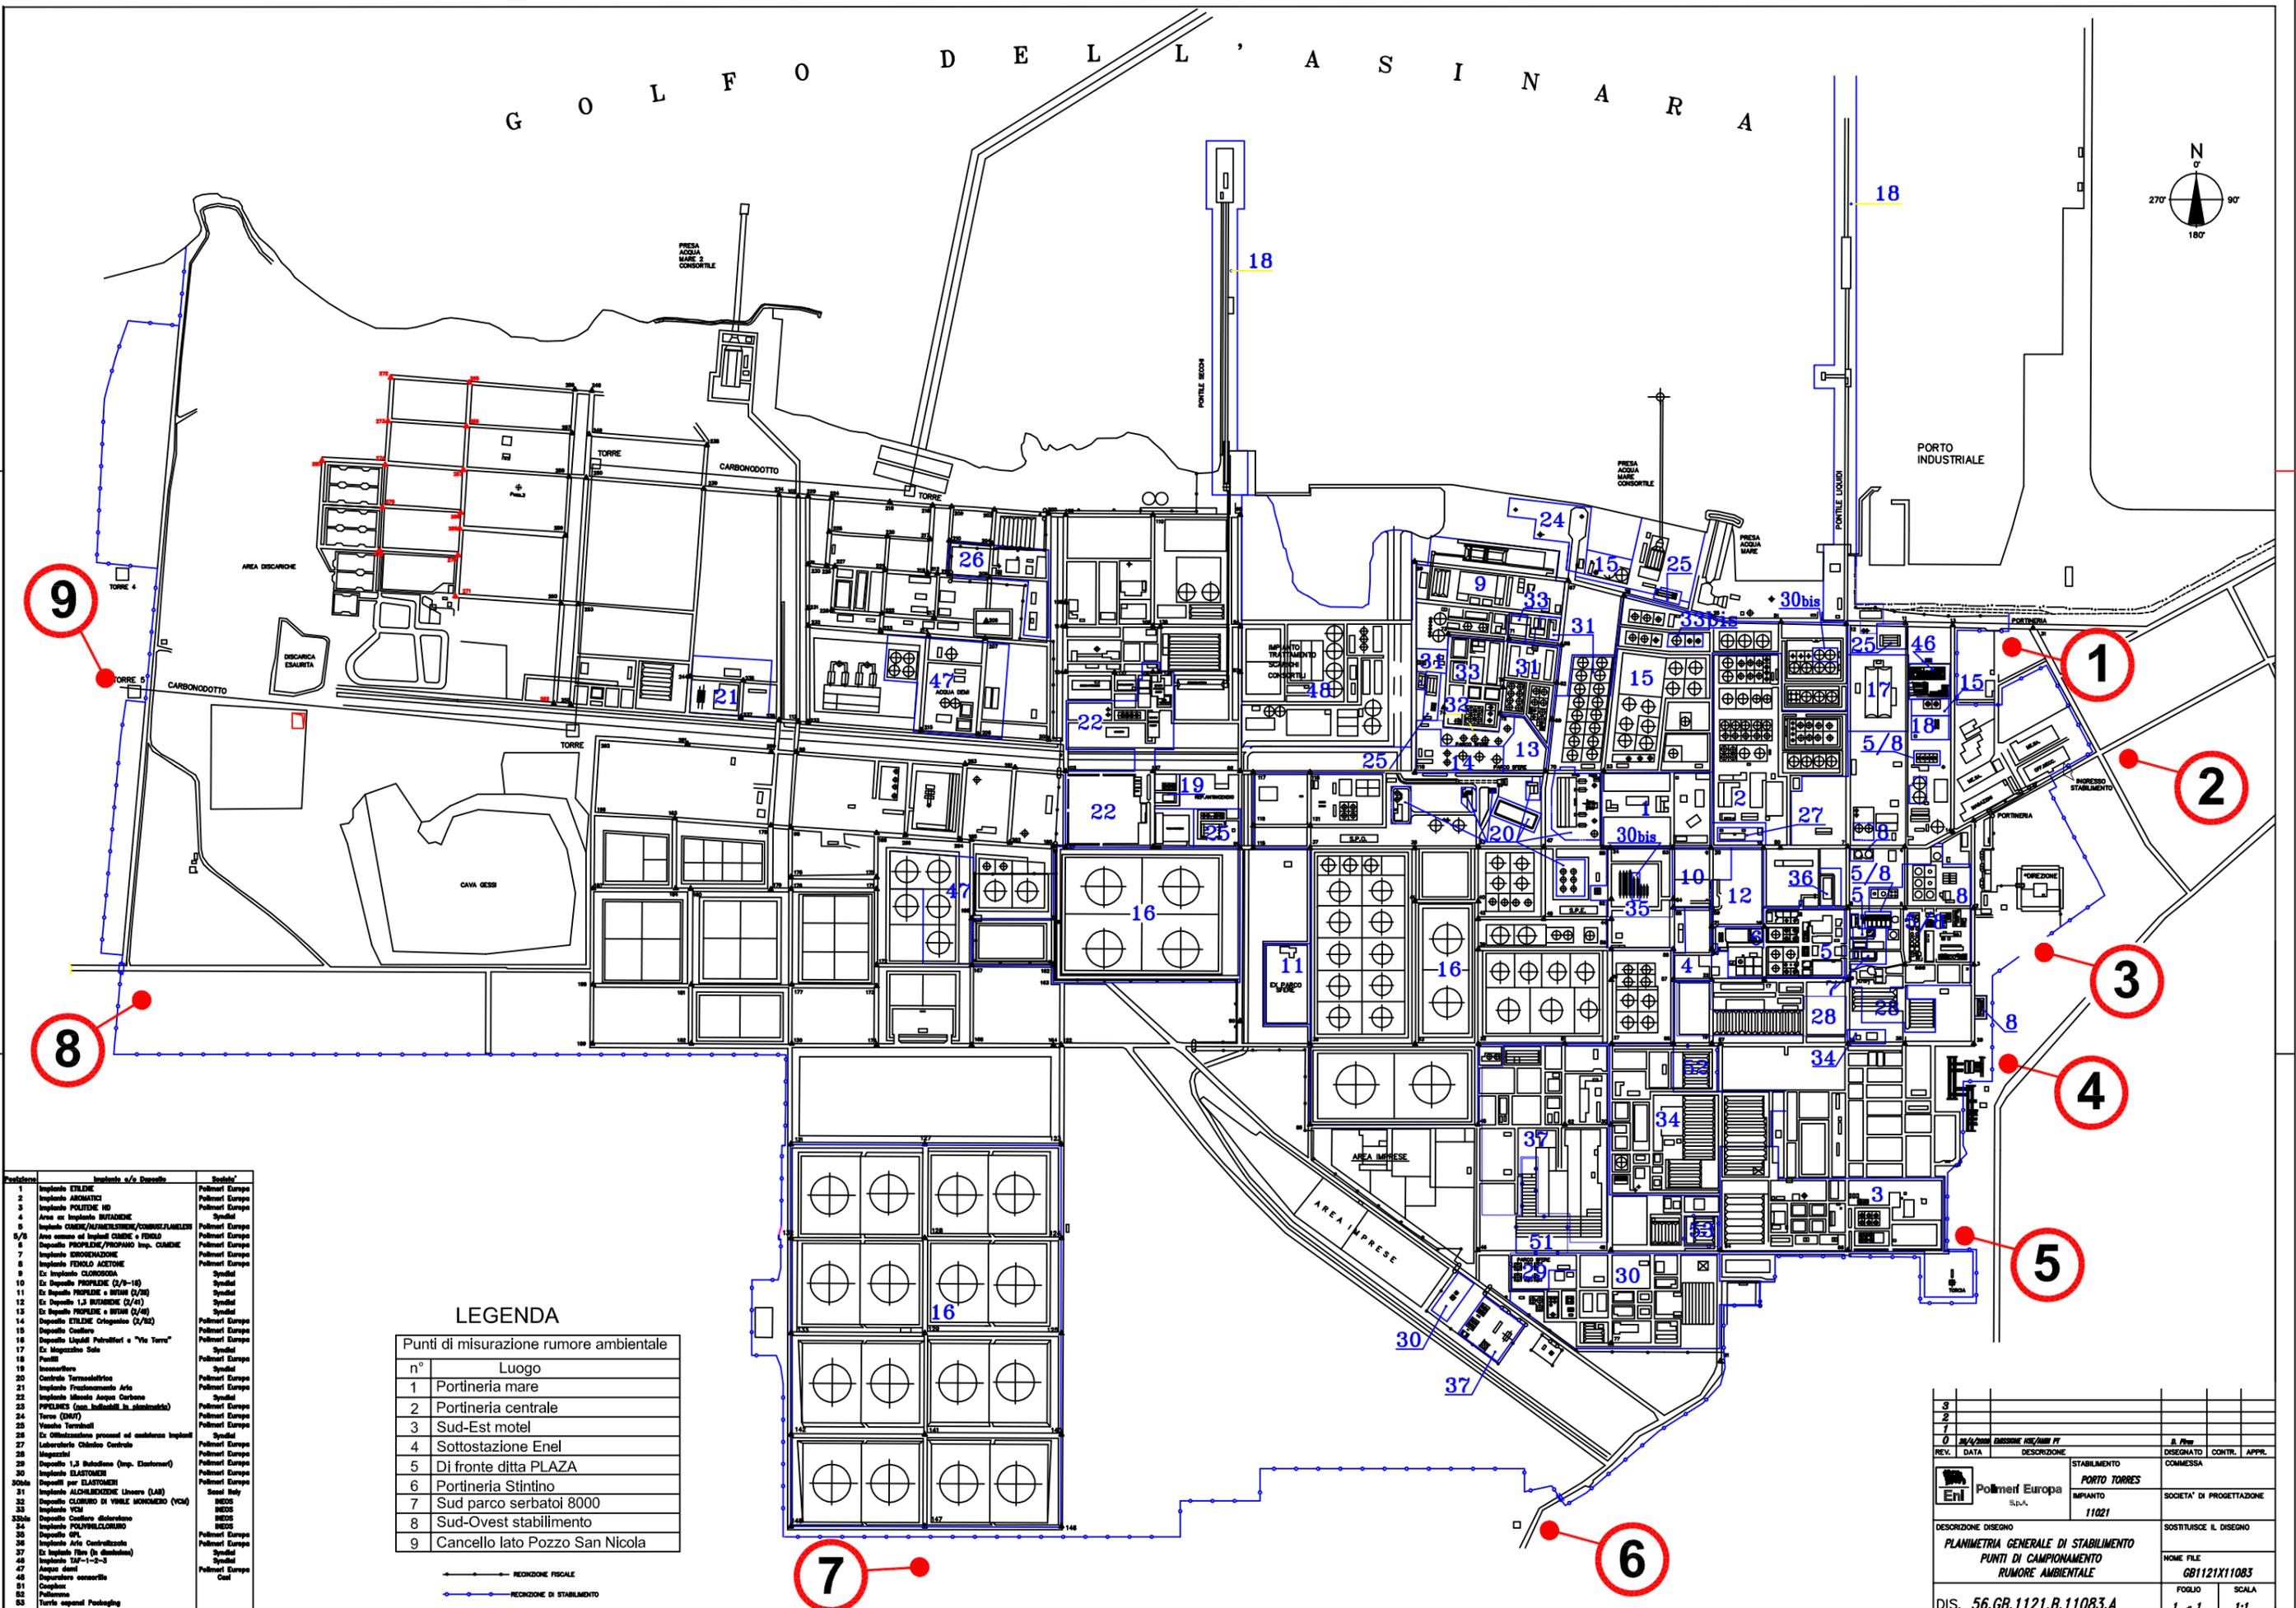

LEGENDA

n°	Luogo
1	Portineria mare
2	Portineria centrale
3	Sud-Est motel
4	Sottostazione Enel
5	Di fronte ditta PLAZA
6	Portineria Stintino
7	Sud parco serbatoi 8000
8	Sud-Ovest stabilimento
9	Cancello lato Pozzo San Nicola

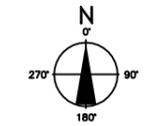

Prodotto	Impianto s./s. Deposito	Società
1	Impianto ETILENE	Polimeri Europa
2	Impianto ARBACINATI	Polimeri Europa
3	Impianto POLIETILE HD	Polimeri Europa
4	Area ex Impianto BUTADIENE	Synthal
5/9	Impianto CUMENE/ALFAMETILSTIRENE/COMBUSTIBILI	Polimeri Europa
6	Area comune ad Impianti CUMENE e FENILO	Polimeri Europa
7	Deposito PROPYLENE/PROPANO Imp. CUMENE	Polimeri Europa
8	Impianto ISOPRENEZIONE	Polimeri Europa
9	Impianto FENILO ACETONE	Polimeri Europa
10	Ex Impianto CLOROSSODIA	Synthal
11	Ex Deposito PROPYLENE (2/3-18)	Synthal
12	Ex Deposito PROPYLENE e BUTADI (2/30)	Synthal
13	Ex Deposito 1,2 BISTIRENE (2/41)	Synthal
14	Ex Deposito PROPYLENE e BUTADI (2/46)	Synthal
15	Deposito ETILENE Criogenico (2/52)	Polimeri Europa
16	Deposito Cautore	Polimeri Europa
17	Deposito Liquidi Petroli e "Vie Torro"	Polimeri Europa
18	Ex Magazzino Sale	Polimeri Europa
19	Passi	Synthal
20	Impianto	Synthal
21	Centrali Termoelettrici	Polimeri Europa
22	Impianto Frattocemento Arle	Polimeri Europa
23	Impianto Miniere Acque Carbonate	Synthal
24	PROPILENE (con Inibitori in soluzione)	Polimeri Europa
25	Torre (DAIT)	Polimeri Europa
26	Visuale Torrenali	Polimeri Europa
27	Ex Offshore/centrali parziali ed existeria impianti	Synthal
28	Laboratorio Chimico Centrale	Polimeri Europa
29	Magazzini	Polimeri Europa
30	Deposito 1,2 Bistirene (Imp. Elastomeri)	Polimeri Europa
31	Impianto ELASTOMERI	Polimeri Europa
32	Depositi per ELASTOMERI	Polimeri Europa
33	Deposito ALCHILBENZENE Liscio (LAB)	Sasol Italy
33bis	Deposito CLOURO DI VINILE MONOMERO (VCM)	INEOS
34	Impianto VCM	INEOS
35	Deposito Cautore	INEOS
36	Impianto POLIETILE	Polimeri Europa
37	Impianto Arle Centralizzato	Polimeri Europa
38	Ex Impianto Fibra (in soluzione)	Synthal
39	Impianto 1,2-3	Synthal
40	Acque dolci	Polimeri Europa
41	Depositori essiccanti	Synthal
42	Colonna	Eni
43	Pullman	Eni
44	Torre separati Packaging	Eni

REV.	DATA	DESCRIZIONE	STABILIMENTO	COMMESSA
0	20/4/2008	EMISSIONE IN/AM/PI	PORTO TORRES	COMMESSA
1			PIANTO	SOCIETA' DI PROGETTAZIONE
2			11021	SOSTITUISCE IL DISEGNO
3				NOME FILE
4				GB1121X11083
5				FOLIO
6				1 di 1
7				SCALA
8				1:1

DESCRIZIONE DISEGNO
PLANIMETRIA GENERALE DI STABILIMENTO
PUNTI DI CAMPIONAMENTO
RUMORE AMBIENTALE

DIS. 56.GB.1121.B.11083.A