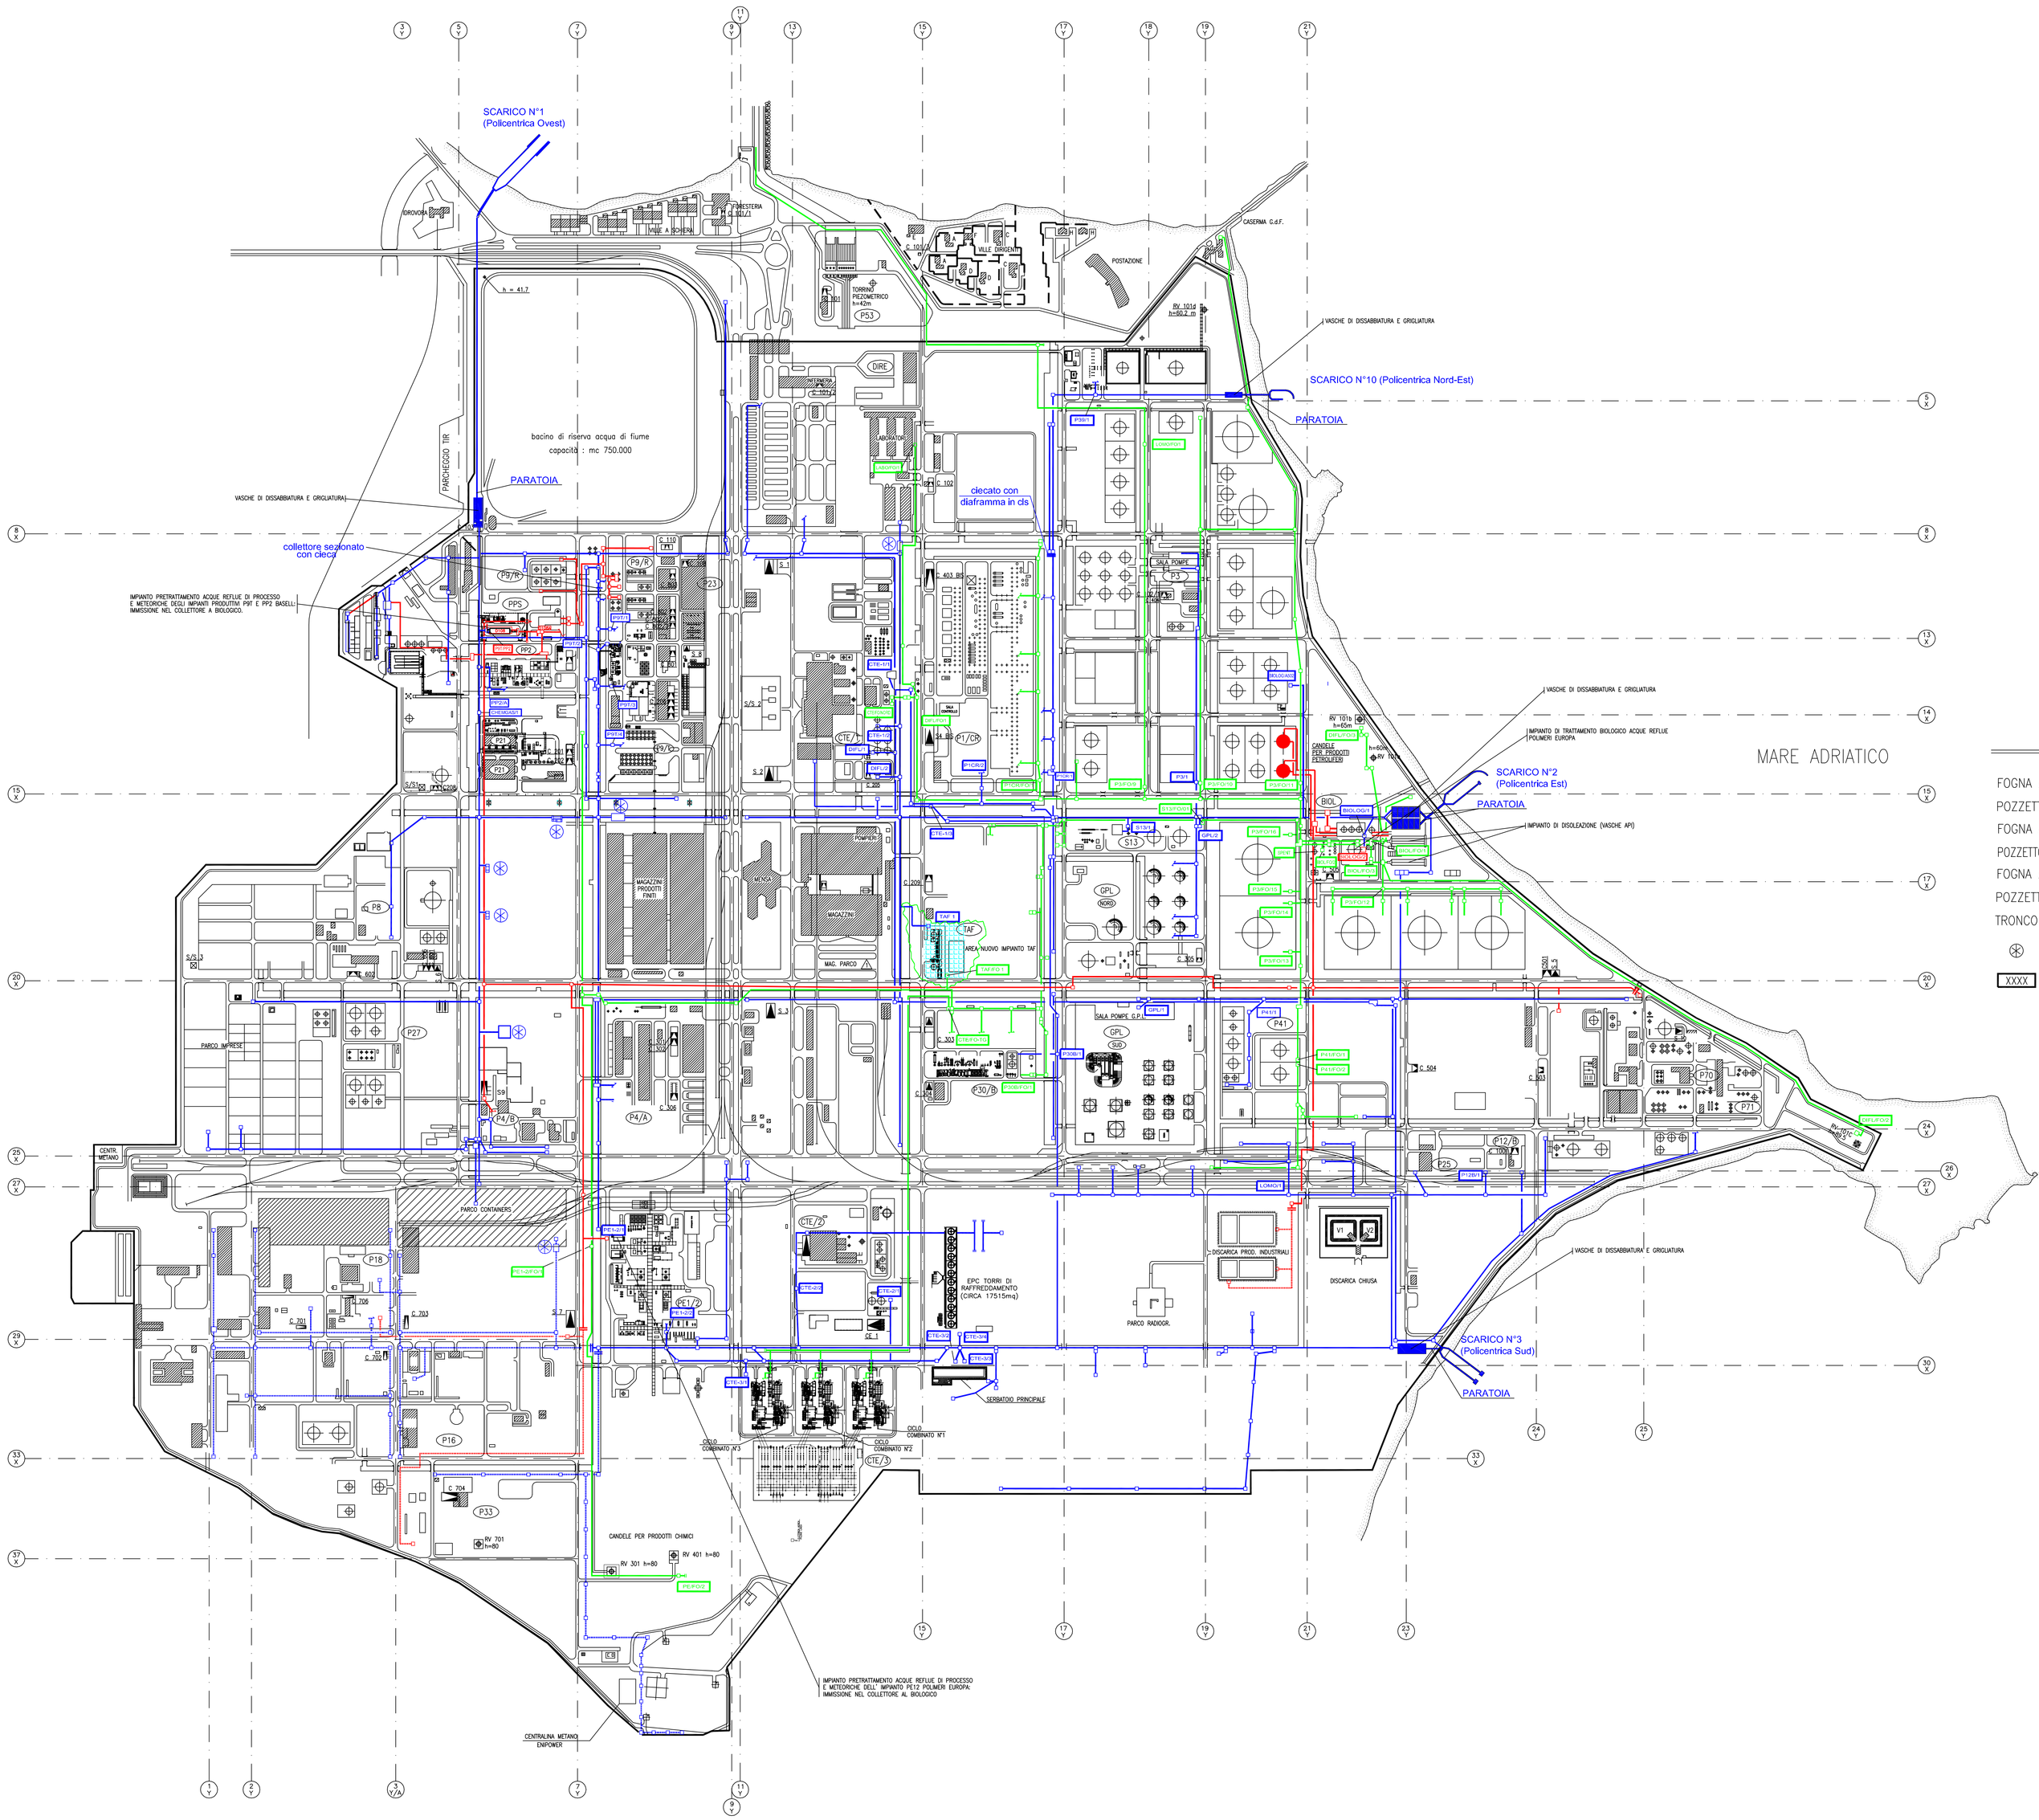

LEGENDA

- FOGNA ACQUE OLEOSE
- POZZETTO FOGNA ACQUE OLEOSE — I POZZETTI SONO PROVVISTI DI CHIUSINO
- FOGNA ACQUE BIANCHE DI RAFFREDDAMENTO
- POZZETTO FOGNA ACQUE BIANCHE DI RAFFREDDAMENTO — I POZZETTI SONO GRIGLIATI O CORDOLATI
- FOGNA ACQUE REFLUE DI PROCESSO
- POZZETTO FOGNA ACQUE REFLUE DI PROCESSO — I POZZETTI SONO PROVVISTI DI CHIUSINO
- TRONCO FOGNARIO NON PIÙ IN ESERCIZIO
- VASCA SEPARAZIONE SOLIDI
- XXXX POZZETTO DI CAMPIONAMENTO

REV	DATA	DESCRIZIONE	DIS.	CONTR.	APPROV.
8	13/9/2007	INSERIMENTO NUOVI POZZETTI REVAMPING TAF (per AIA)	AMBI Barbarulo	AMBI – Demuro	
7	31/1/2006	STRALCIATI TRONCHI NON IN ESERCIZIO	TCAM Barbarulo	TCAM – Del Litto	
6	29/5/2006	EMESSO PER INTEGRAZIONE AUTORIZZAZIONE SCARICHI IDRICI	TCAM Barbarulo	TCAM – Del Litto	
5	26.01.06	EMESSO PER AGGIORNAMENTO AUTORIZZAZIONE SCARICHI IDRICI	TCSI Barbarulo	TCSI – Del Litto	
4	29.08.05	EMISSIONE PER REVISIONE RAPPORTO DI SICUREZZA UNICO DI SITO	Todaro	Barbarulo	Del Litto
3	25.04.05	EMESSO PER AGGIORNAMENTO AUTORIZZAZIONE SCARICHI IDRICI	Barbarulo	Polli	Maurino
2	10.11.04	AGGIORNA E SOSTITUISCE DIS. INMA-02-042 DEL 27.7.04	Todaro	Barbarulo	Maurino
1	07.07.03	I^ REVISIONE	Turbinati	Parisi	Parisi
0	18.02.03	EMISSIONE	Todaro	Sansevero	Del Litto

unità: BR	rep.:	**Stabilimento Petrolchimico di Brindisi**	
c.t.: INMA	scala: 1:4000		
dis.: TODARO	– PLANIMETRIA RETI FOGNARIE –		INMA–03–09
contr.: SANSEVERO	UBICAZIONE POZZETTI FISCALI/FINALI DI FOGNA OLEOSA/DI PROCESSO/BIANCA		Rif. AUTOCAD
oppr.: DEL LITTO			INMA–03–09 r7.dwg
data 18.02.03	SOSTITUITO DA:	SOSTITUISCE IL:	