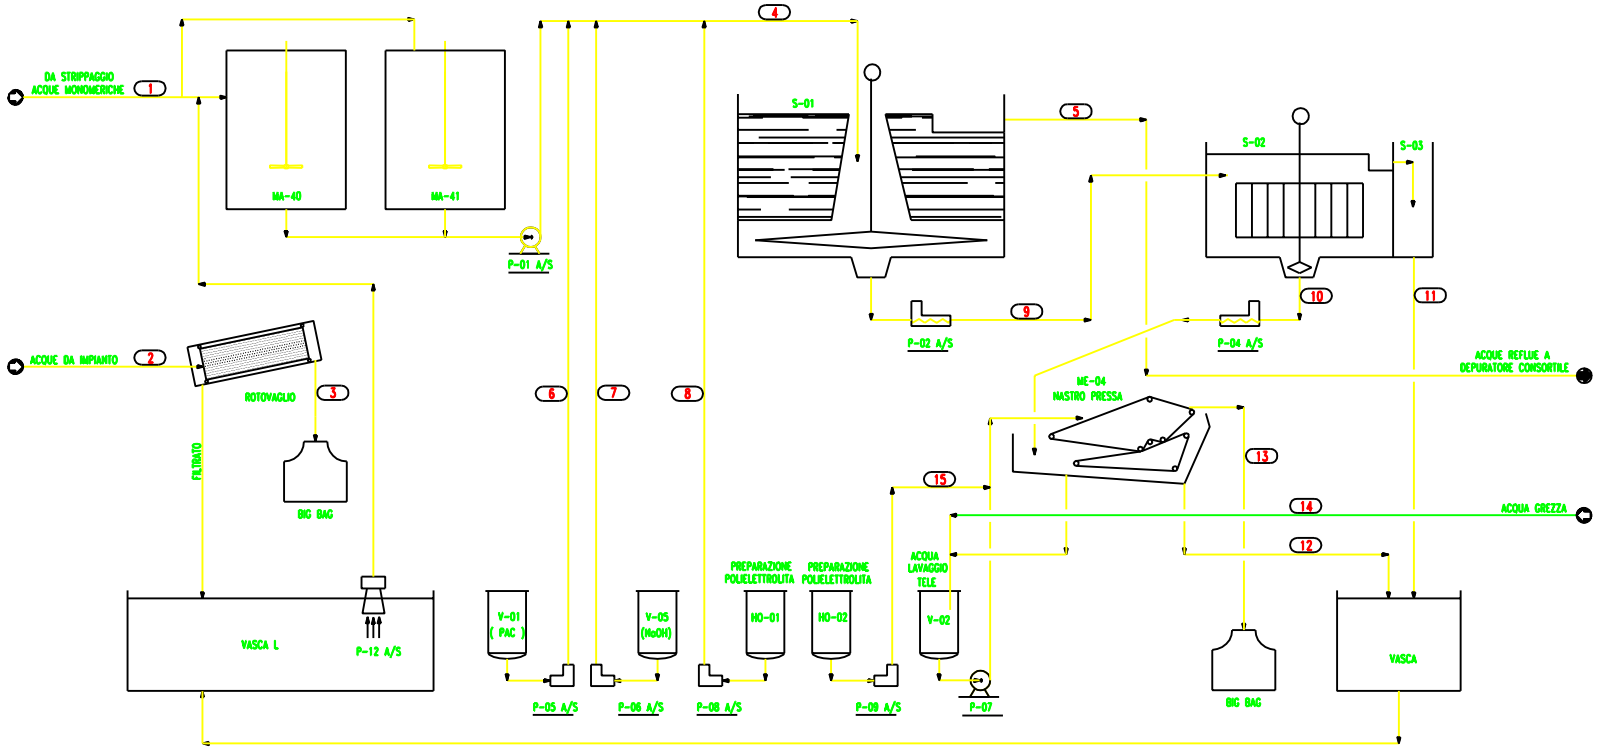


UNITA' ESSICCAMENTO 600/700/900

DATI DI PROGETTO

| FLUSSI | 1 | 2 | 3 | 4 | 5 | 6 | 7 | 8 | 9 | 10 | 11 | 12 | 13 | 14 | 15 |
|---|---|---|---|---|---|---|---|---|---|---|---|---|---|---|---|
| SERVIZIO | Dalla da STRIPPAGGIO | Dalla da RIGEN | Scarico da RIGEN | Alim. CLARIFICAZIONE a CENTRIFUGHE | | FLOCCULANTE | Sol. SODA | Polielettrolita A | Fanghi a ESSICCAMENTO | Fanghi a ESSICCAMENTO | Fanghi ESSICCAMENTO | Fanghi RIFIUTO | Fanghi | Acq. Esclusi. | Acq. Esclusi. |
| COMPONENTI | Kg/h | Kg/h | Kg/h | Kg/h | Kg/h | Kg/h | Kg/h | Kg/h | Kg/h | Kg/h | Kg/h | Kg/h | Kg/h | Kg/h | Kg/h |
| 1 ACQUA | 22.537,7 | 5.300 | 5 | 42.537,7 | 29.851,7 | 16 | 34 | 60 | 12.886 | 6.000 | 6.886 | 7.700 | 300 | 2.000 | 500 |
| 2 VCM | 6,2 | | | 6,2 | 6,1 | | | | 6,1 | 6,1 | | | 6,1 | | |
| 3 PVC | 20 | 243 | 5 | 258 | | | | | | | | | 0 | | |
| 4 FLOCCULANTE | | | | 8 | | 8 | | | | | | | | | |
| 5 POLIELETT. ANIONICO | | | | 0,15 | | | | 0,15 | | | | | | | 0,5 |
| 6 POLIELETT. CATIONICO | | | | | | | | | | | | | | | |
| 7 SODA | | | | 24 | | | 24 | | | | | | | | |
| 8 FANGHI | | | | 32 | | | | | 322,15 | 300,15 | 22 | 10 | 300,15 | | |
| 9 | | | | | | | | | | | | | | | |
| TOTALE | 22.557,9 | 5.543 | 10 | 42.868,05 | 29.851,8 | 24 | 70 | 60,15 | 13.208,25 | 6.306,25 | 6.908 | 7.710 | 606,25 | 2.000 | 500,5 |
| STATO FISICO | L | L | | L | L | L | L | L | L | L | L | L | S | L | L |
| 10 Temperatura °C | 25 | 25 | | 25 | 25 | 25 | 25 | 25 | 25 | 25 | 25 | 25 | 25 | 25 | 25 |
| 11 Press. Esercizio bar.g | 1 | | | | | | | | | | | | | | |
| 12 Peso Specif. Kg/mc | 995 | 995 | | 995 | 995 | 995 | 995 | 995 | 995 | 995 | 350 | 995 | 1.100 | 995 | 995 |
| 13 mc/h | | | | | | | | | | | | | | | |
| 14 Mmc/h | | | | | | | | | | | | | | | |
| 15 | | | | | | | | | | | | | | | |

00 N. FLUSSO

| | | | | | |
|---|---|---|---|---|---|
| TANGRAM CO.s.r.l. | 2 | | | | |
| | 1 | 06.09.00 | Inseriti dati di processo | G. Stacca | A. Solla |
| | 0 | 10.07.96 | EMISSIONE | G.P. | GC.P. |
| | REV. | DATA | DESCRIZIONE | DISEGNATO | CONTR. APPR. |
| SASSARI Via G. ASPRONI 23 tel/fax 079/237037-230209 | EVC | STABILIMENTO Porto Torres | | COMMESSA | |
| | | IMPIANTO PVC/E | | SOCIETA' DI PROGETTAZIONE | |
| Contratto: | DESCRIZIONE DISEGNO SCHEMA SEMPLIFICATO IMP. PVC/E UNITA' ISPESSIMENTO FANGHI | | | SOSTITUISCE IL DISEGNO | |
| Lettera d'incarico: | | | | NOME FILE GDE05511 | |
| Files: PVCFANG | DIS.40.GD.2201.E.05511.D | | | FOGLIO 1 di 1 | SCALA |
| Data: 10.07.1996 | | | | | |