


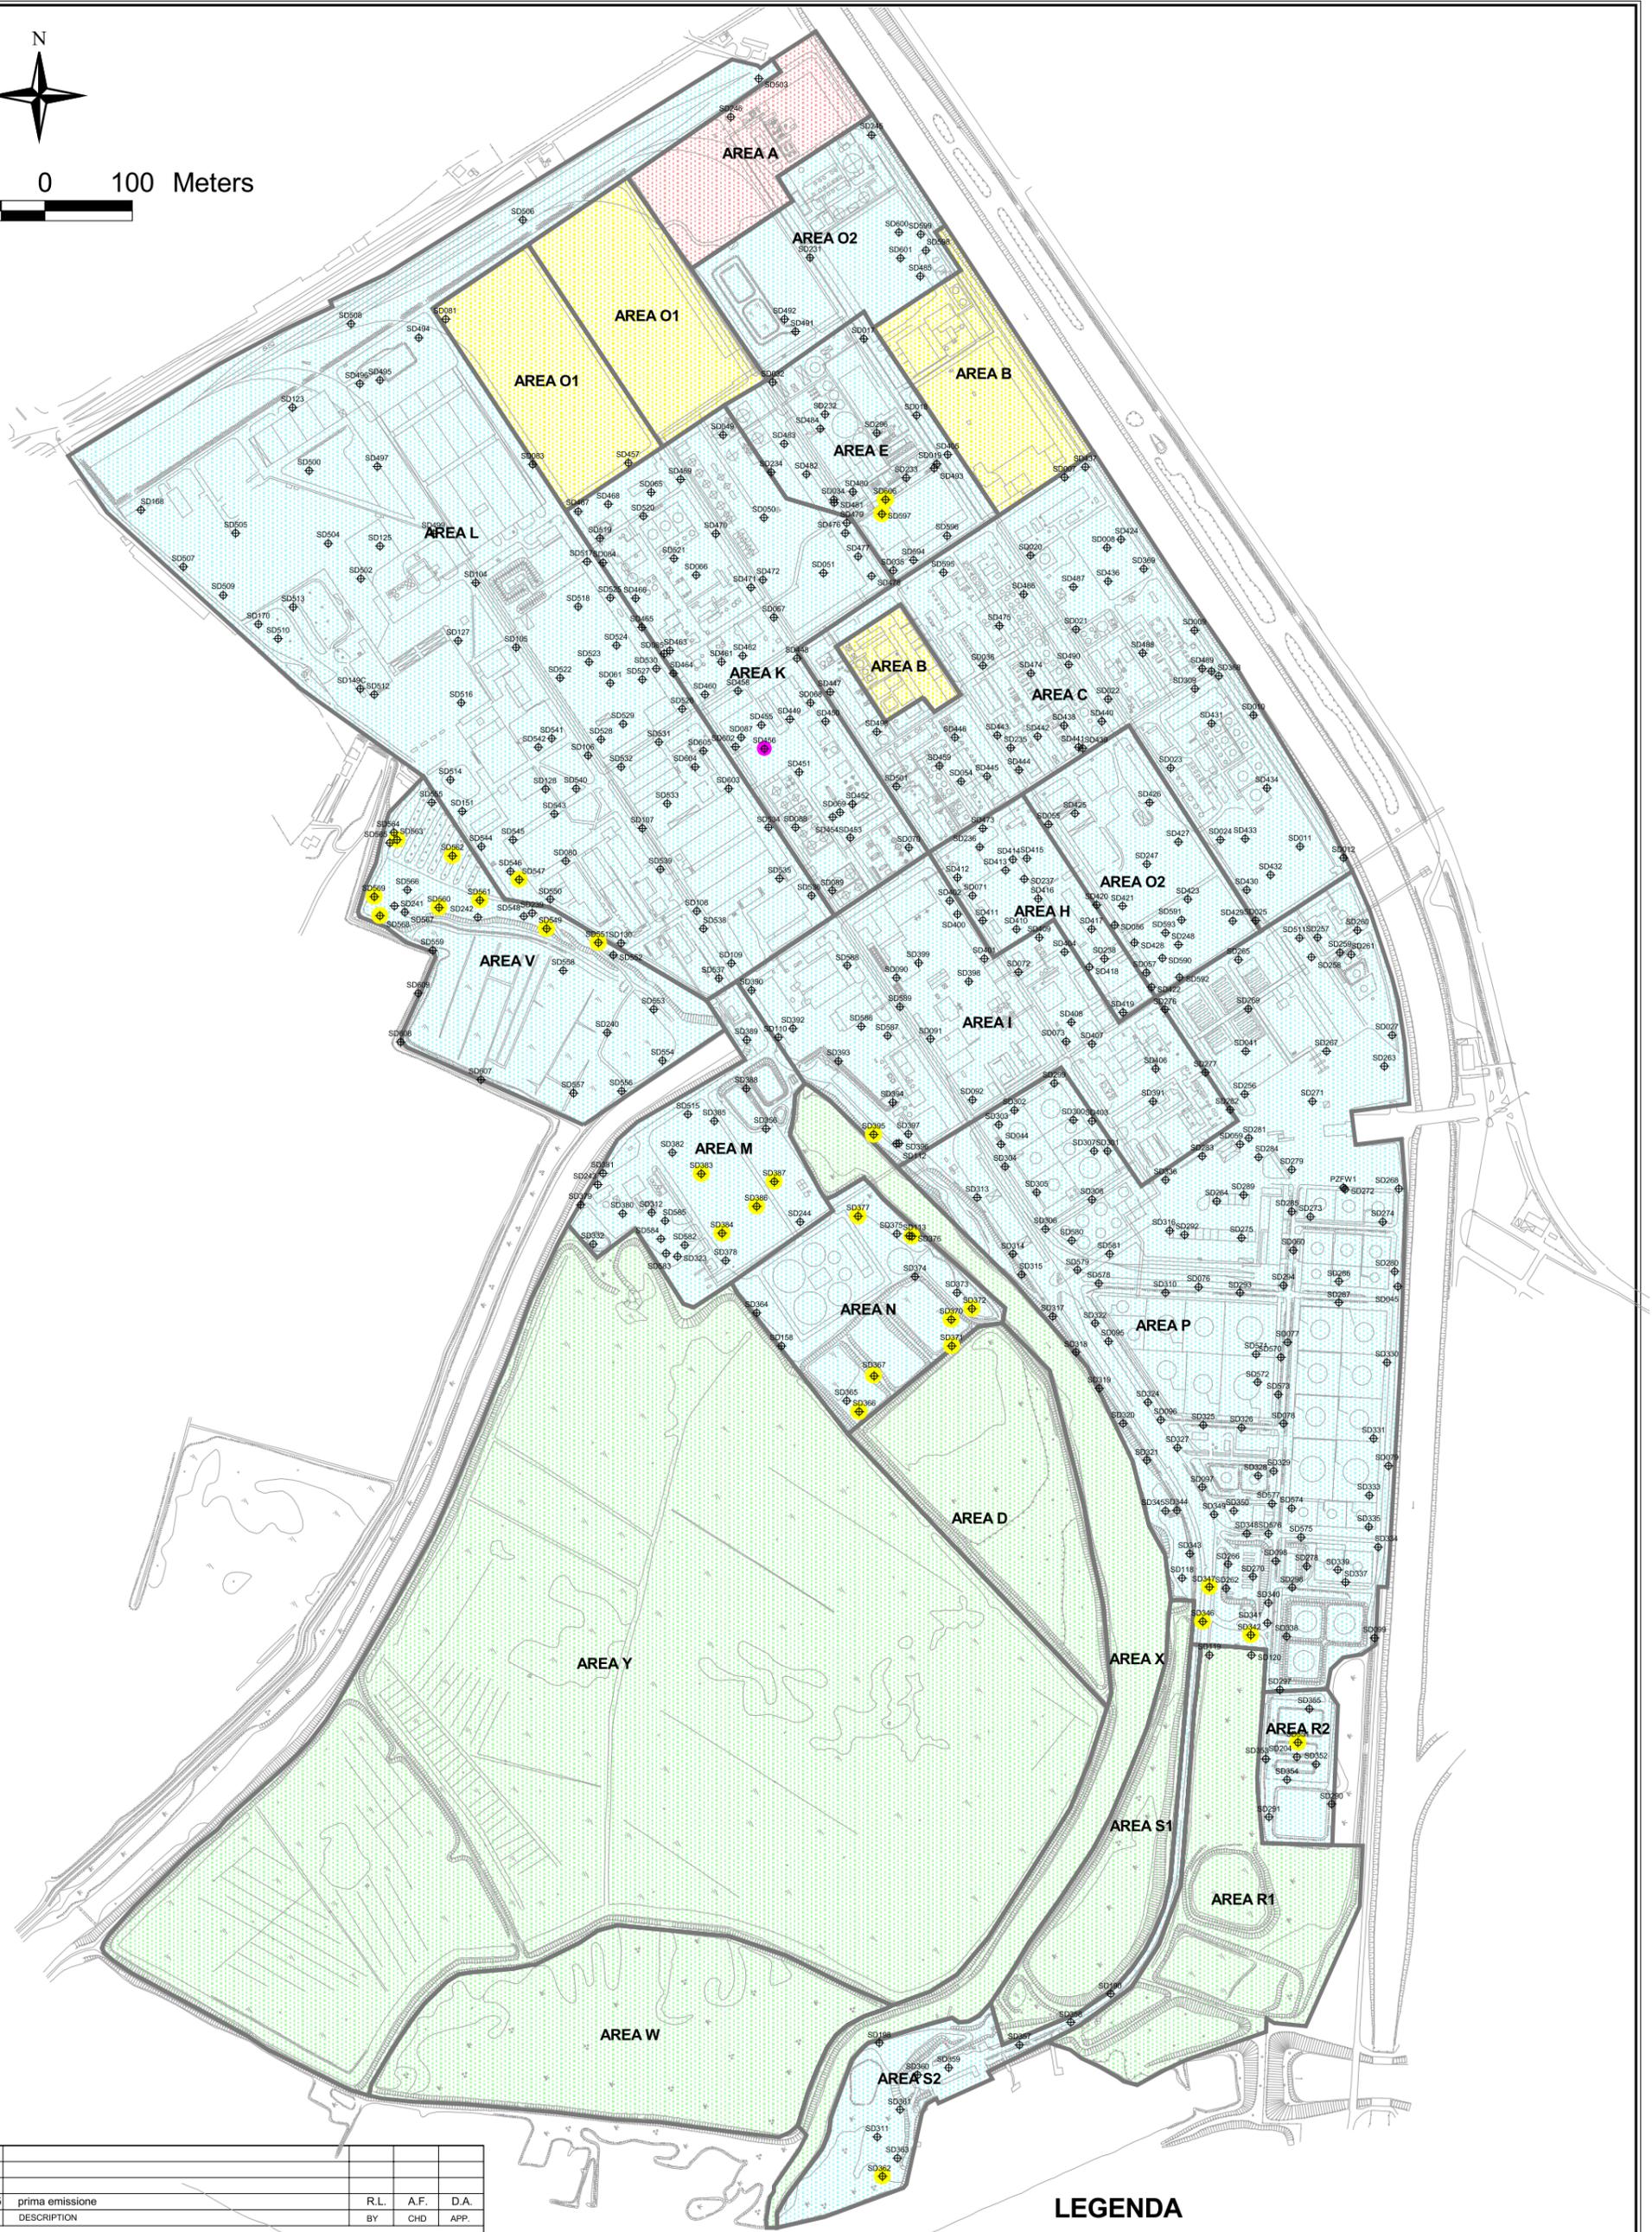

100 0 100 Meters



15/07/05	prima emissione	R.L.	A.F.	D.A.	
LETTER	DATE	DESCRIPTION	BY	CHD	APP.
REVISIONS					
POLIMERI EUROPA S.p.A		APPROVED FOR CONSTRUCTION			
Stabilimento di Mantova		DWG. REV.	DATE		
Attività di Indagine integrativa al Piano della Caratterizzazione		SIGNATURE			
Planimetria con l'ubicazione delle eccedenze per i Metalli nei suoli (2004/05)		ORDER N°			
		SUPPLIER			
		CONTRACT N°	1-BH-0216A		
		FRAME N°			
		THIS DWG. SUPERSEDED BY	SCALE		
		THIS DWG. SUPERSEDES	1:7000		
		DWG. N°	REV.		
		fig. n° 10a	0		

LEGENDA

- ⊕ Sondaggio
- Superamento del limite previsto dal D.M. 471/99 per il parametro Arsenico (2004/05)
- Superamento del limite previsto dal D.M. 471/99 per il parametro Mercurio (2004/05)
- Confine aree omogenee
- ENIPOWER
- POLIMERI
- SOL
- SYNDIAL