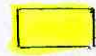



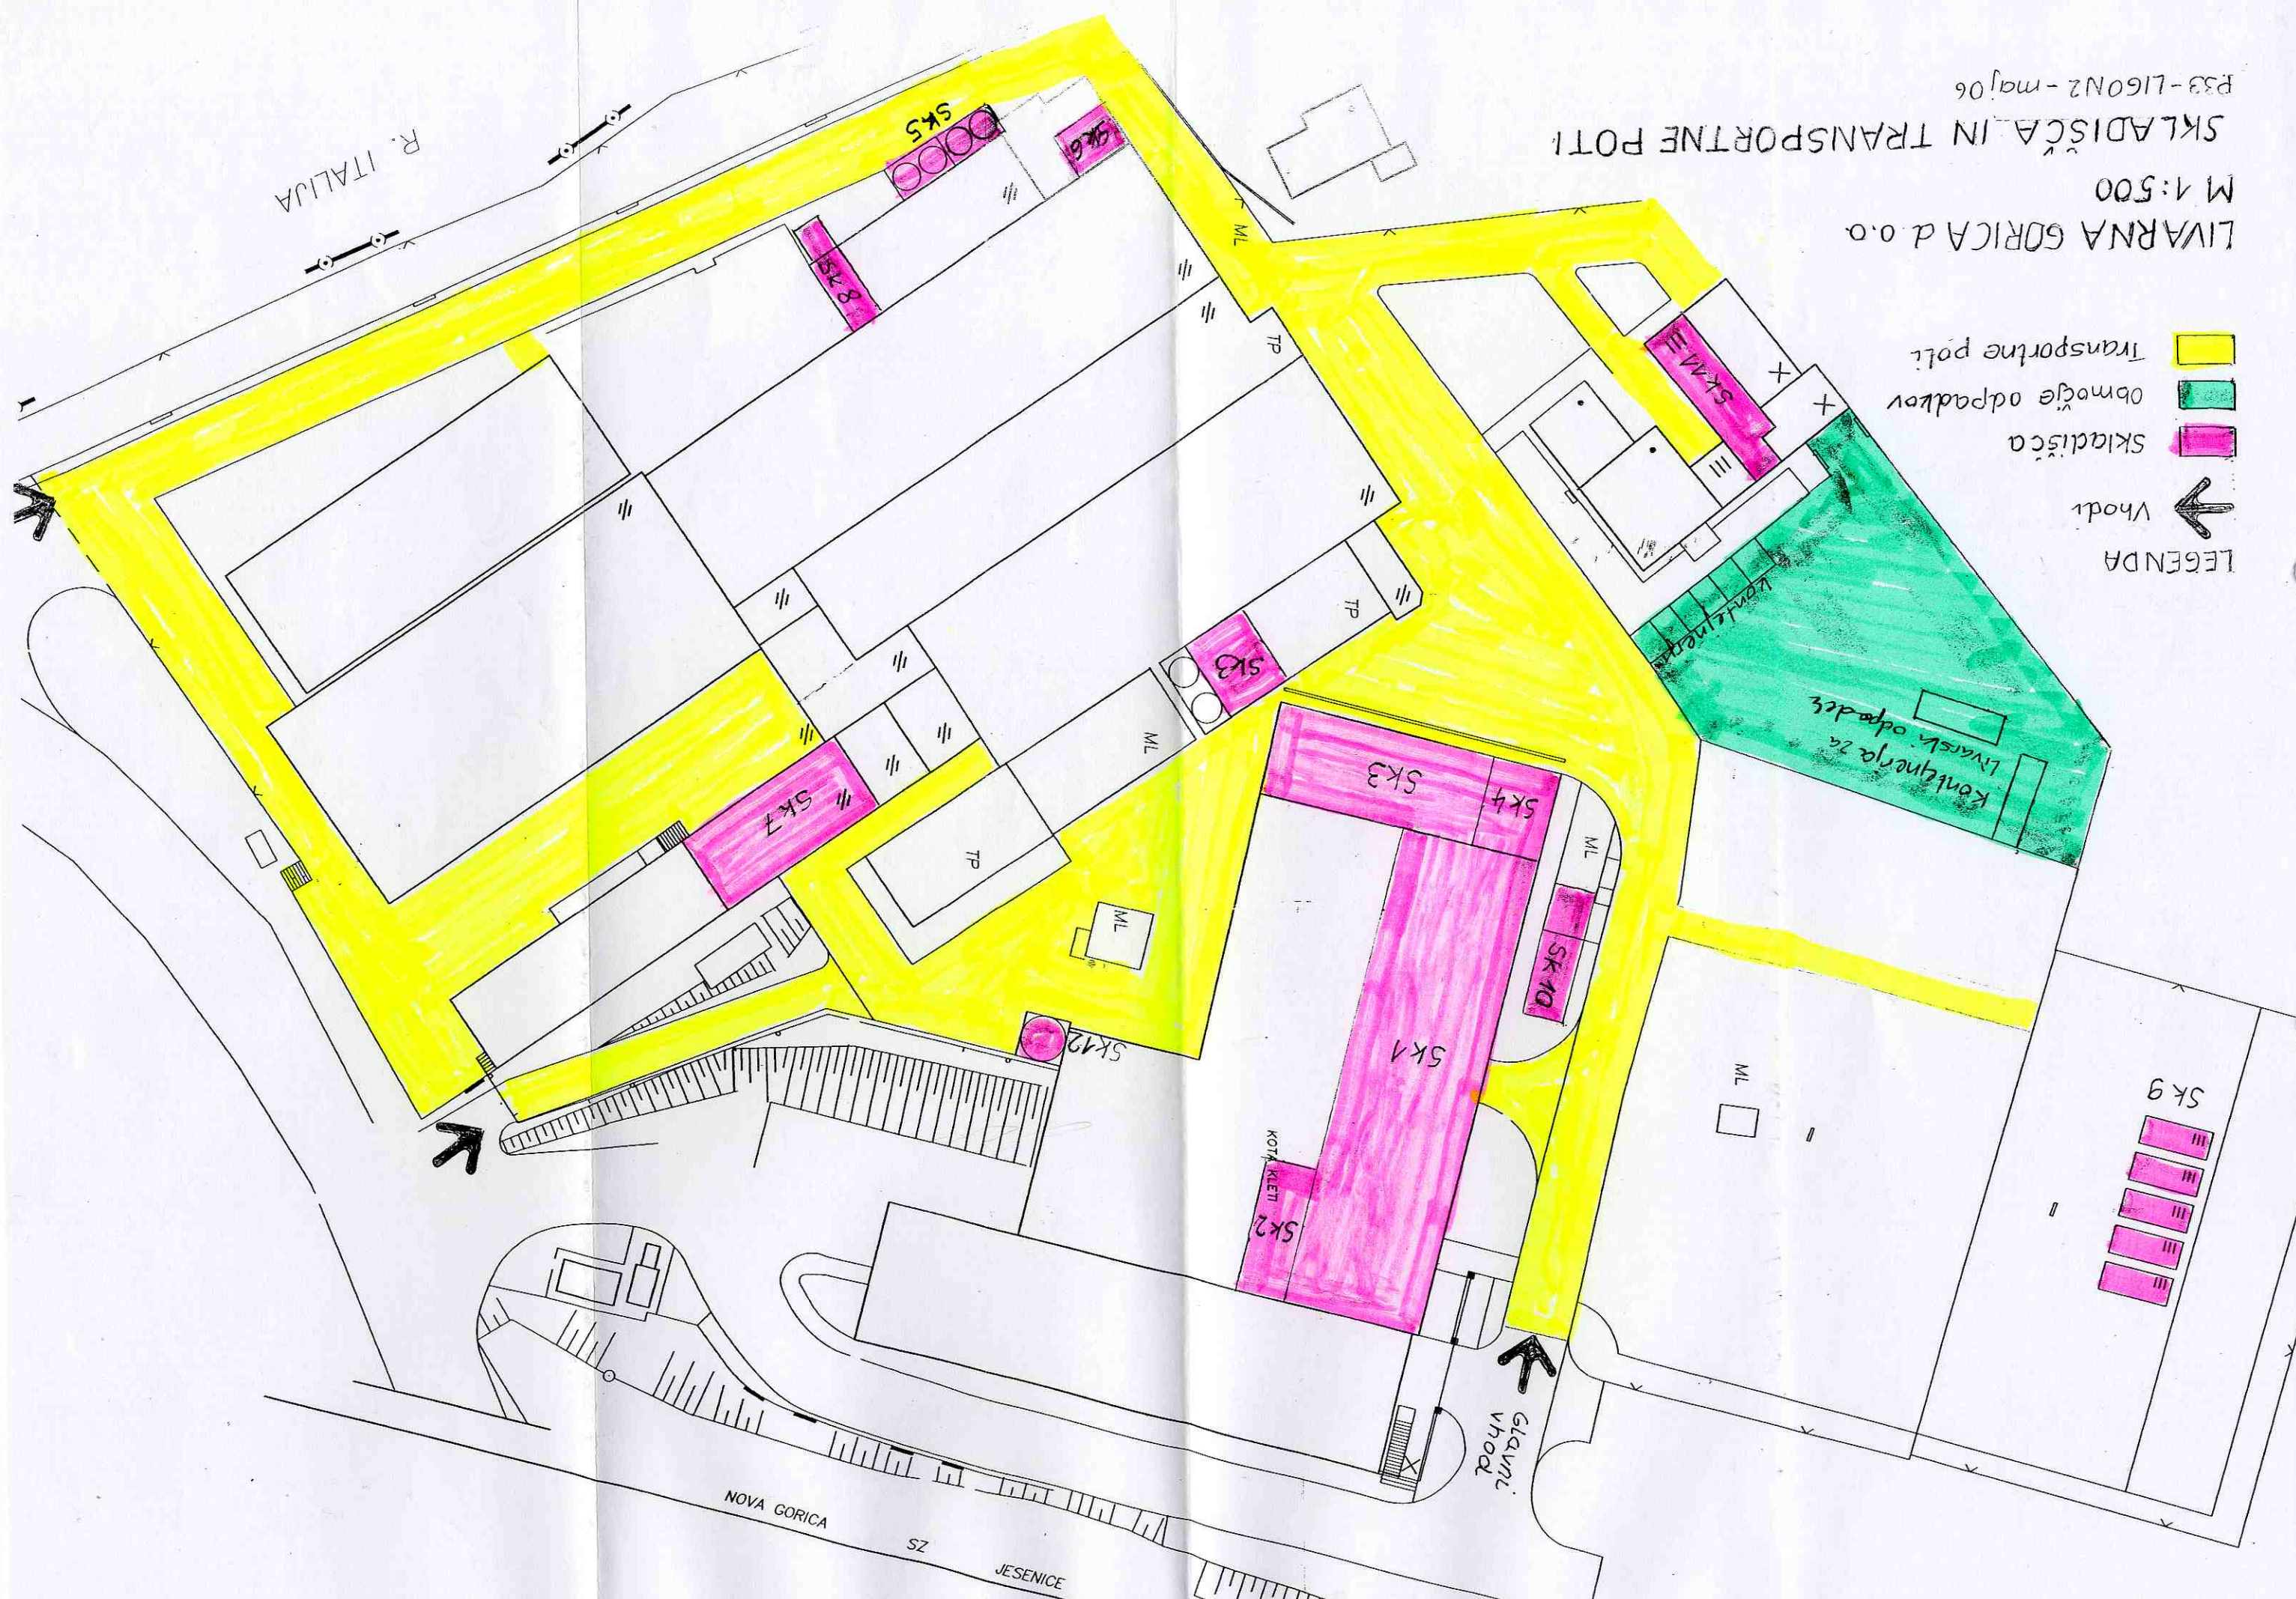
P33-L160N2-maj06

SKLADIŠČA IN TRANSPORTNE POTI

M 1:500

LIVARNA GORICA d.o.o.

- LEGENDA
-  transportne poti
 -  območje odpadkov
 -  skladišča
 -  Vhodi



R. ITALIJA

Kontejnerja za
Liviški odpadke

SK 9

Glavni
vhod

NOVA GORICA
SZ
JESENICE

SK5
SK6

SK8

SK3

SK3
SK4


SK10


SK1
KOTL. KLETI
SK2

SK12

SK7

P33-LIGON4 - qpr-05
Situacija proizvodnih in
ostalih prostorov
M 1 : 500

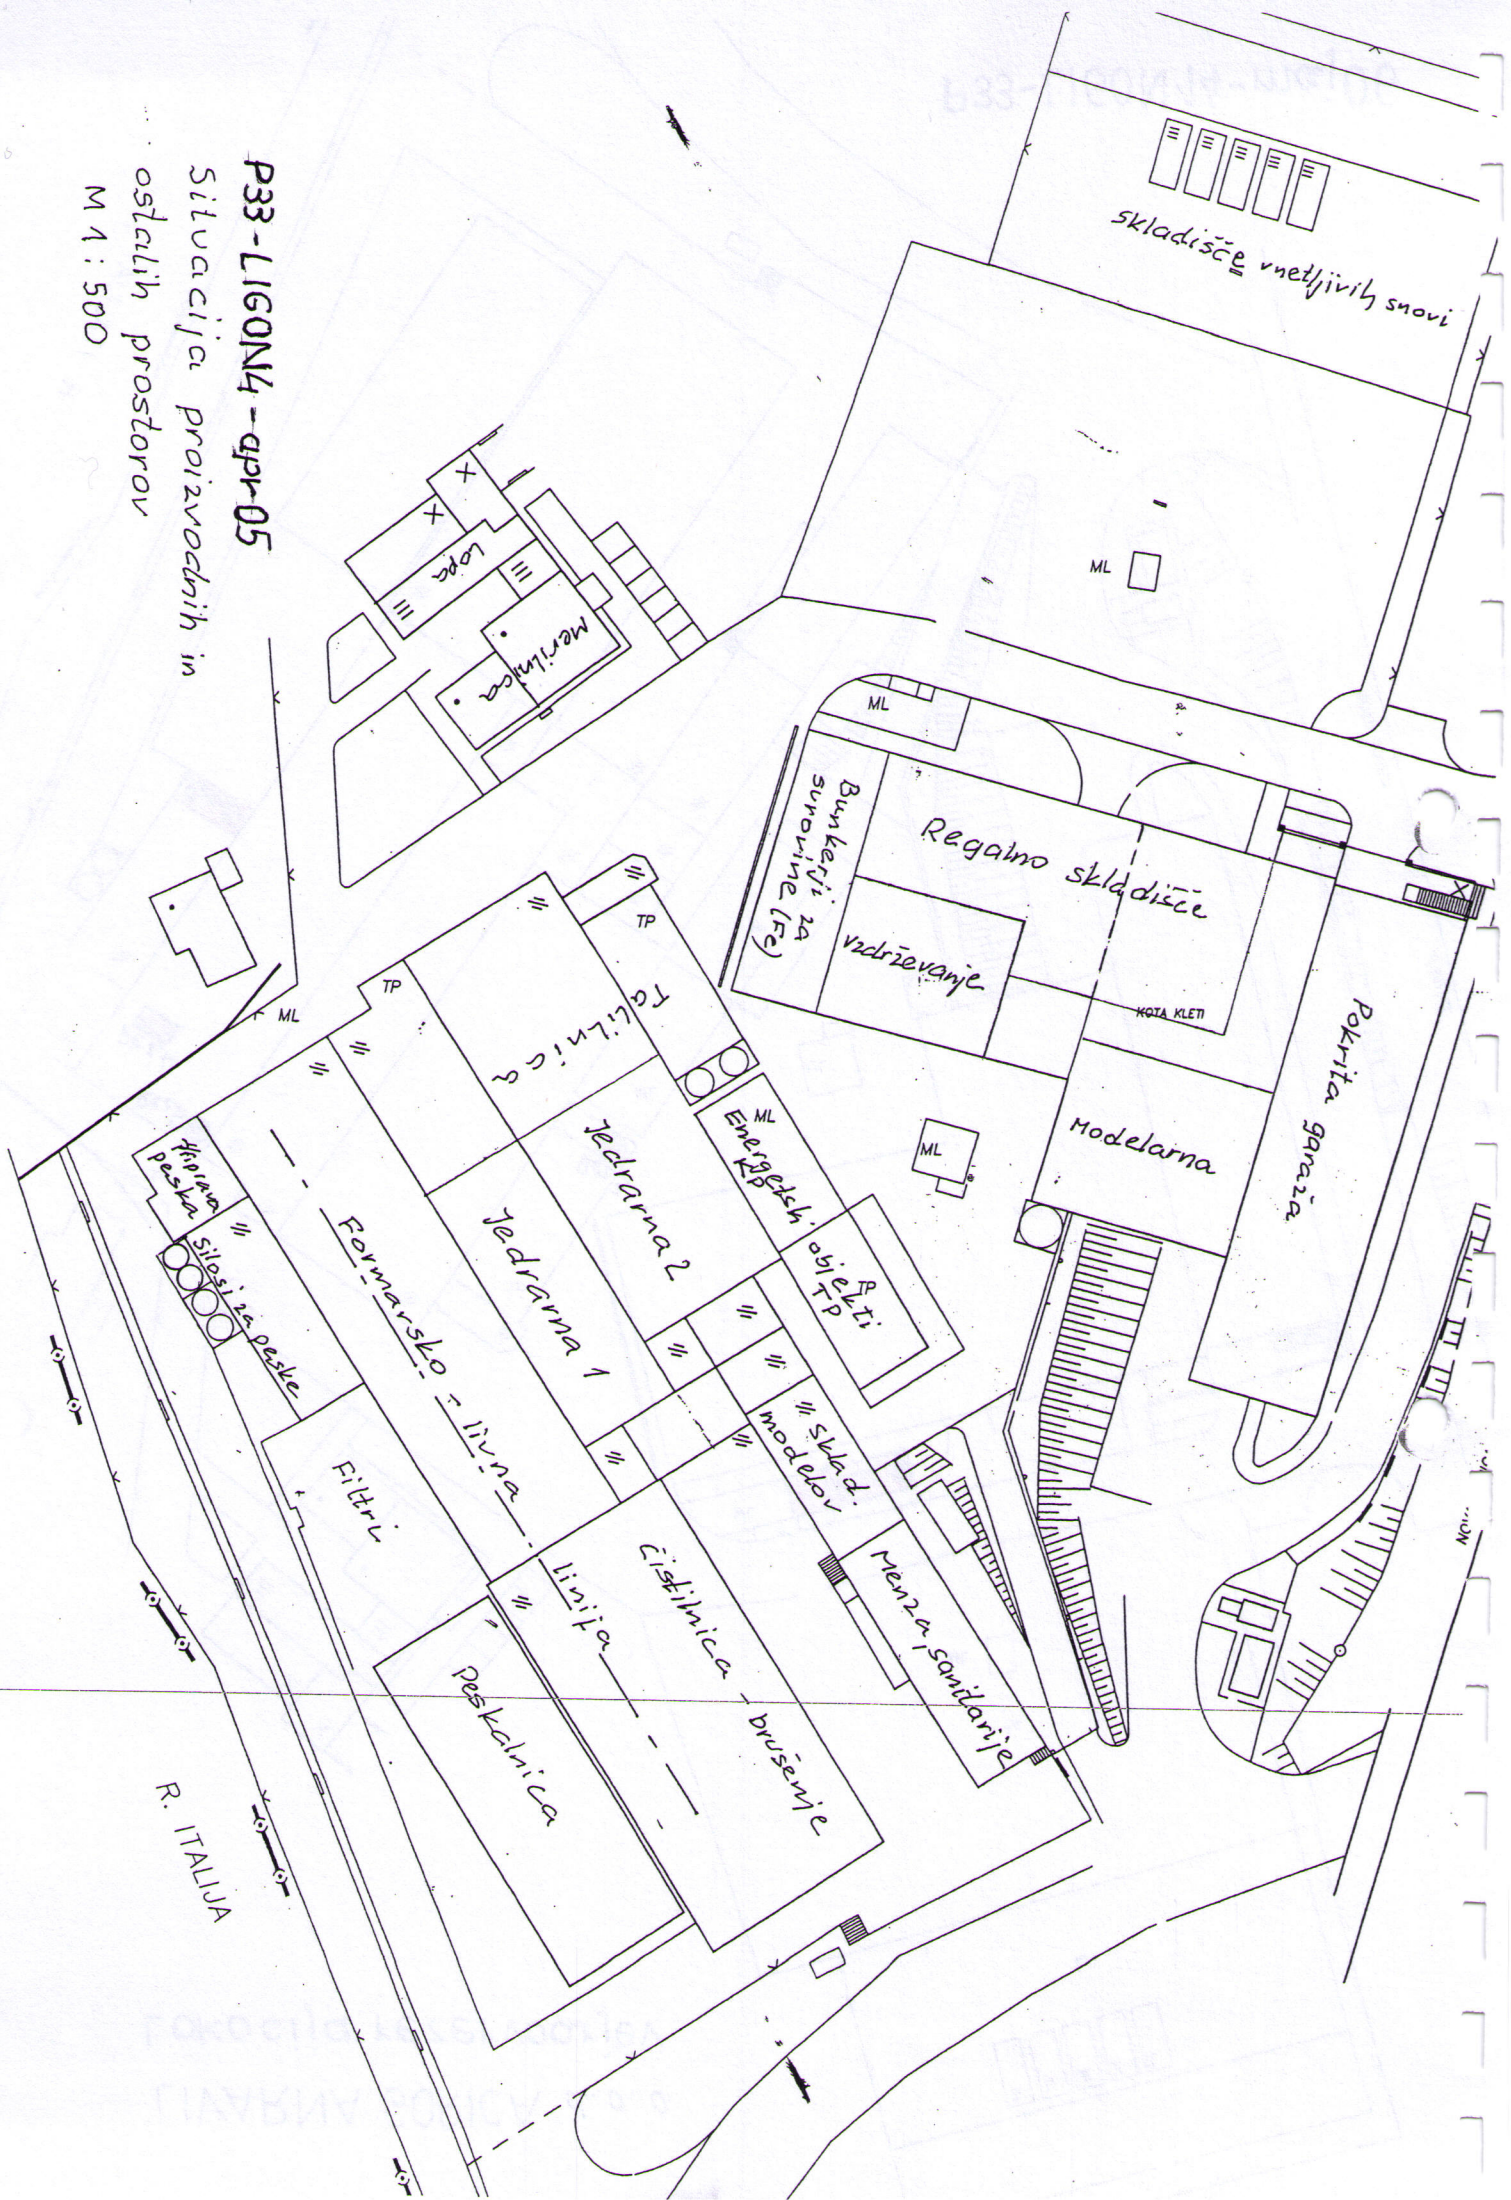

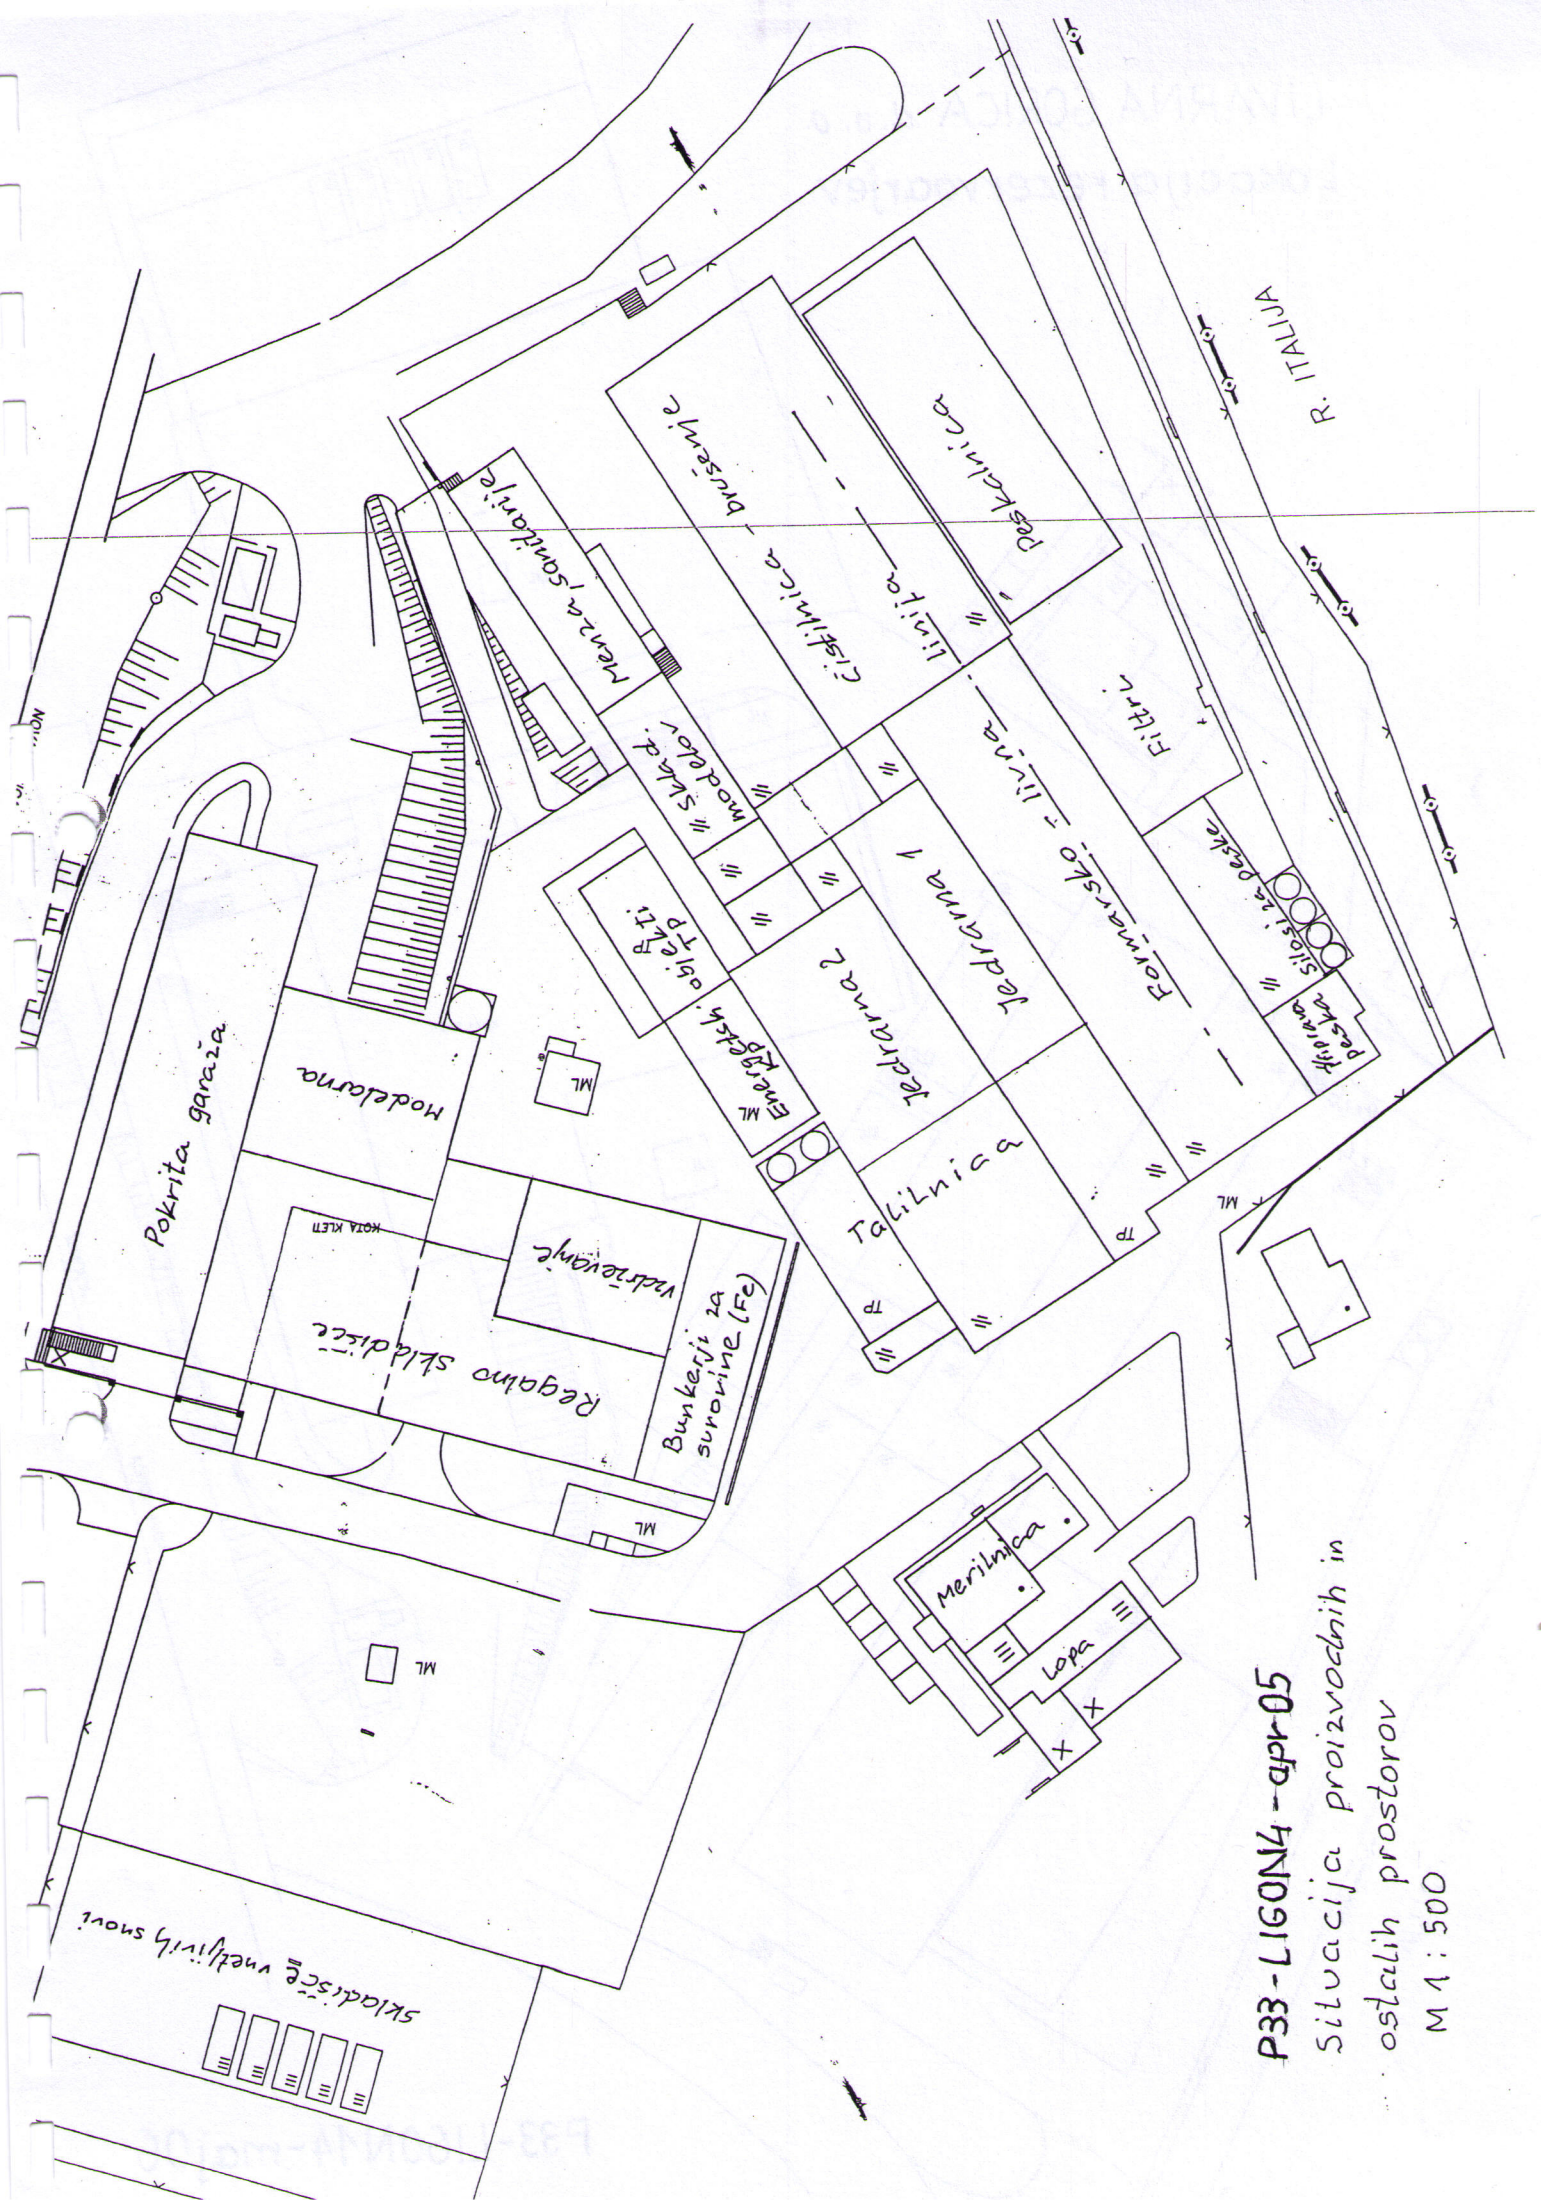

P33-LIGON4 - apr-05

Silvacija proizvodnih in
ostalnih prostorov



M 1 : 500

LIVARNA GORICA

TALILNICA

M 1:100

P33-LIGON15-maj06

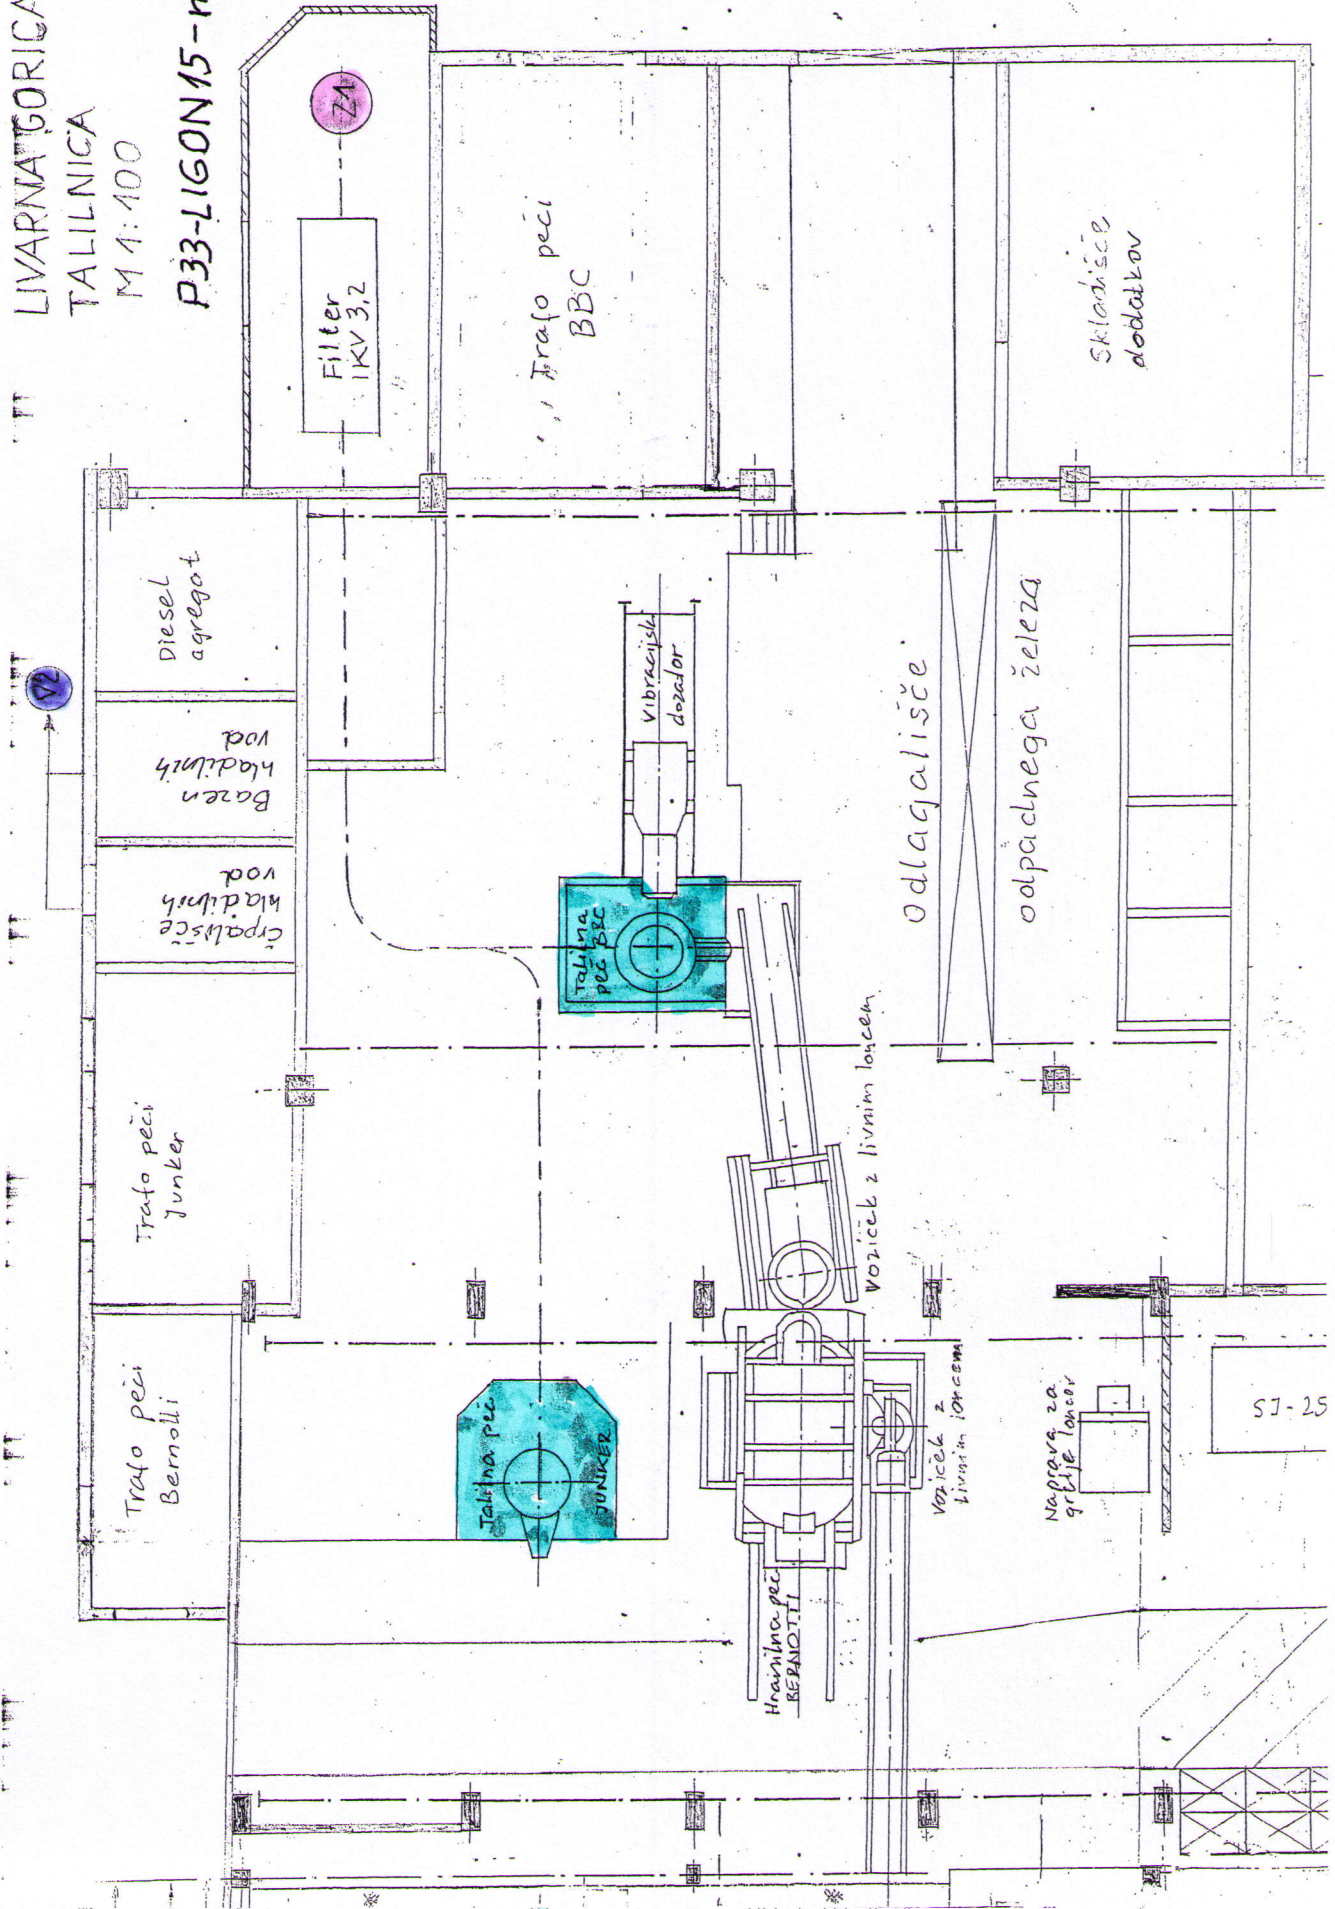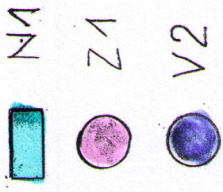

SJ-25

P33-LIGON16-maj06


LIVARNA GORICA
LIVNA LINJA, FILTRI
M 1:225


N2, N3, N4
Z2, Z3, Z5, Z6



- 8 Filter MWF (LUHR)
- 9 Pralni plinov (CARDIN)
- 10 Filter GFS1 (BMD)
- 11 Filter IKV (GOSTOL)
- 12 cirkon

- 1 Formarski stroj DISA
- 2 Grelna komora
- 3 Lina pec CALMADI
- 4 Hladilna linija
- 5 Iztresna resetka
- 6 Rotirni transporter
- 7 Transporter za jedra

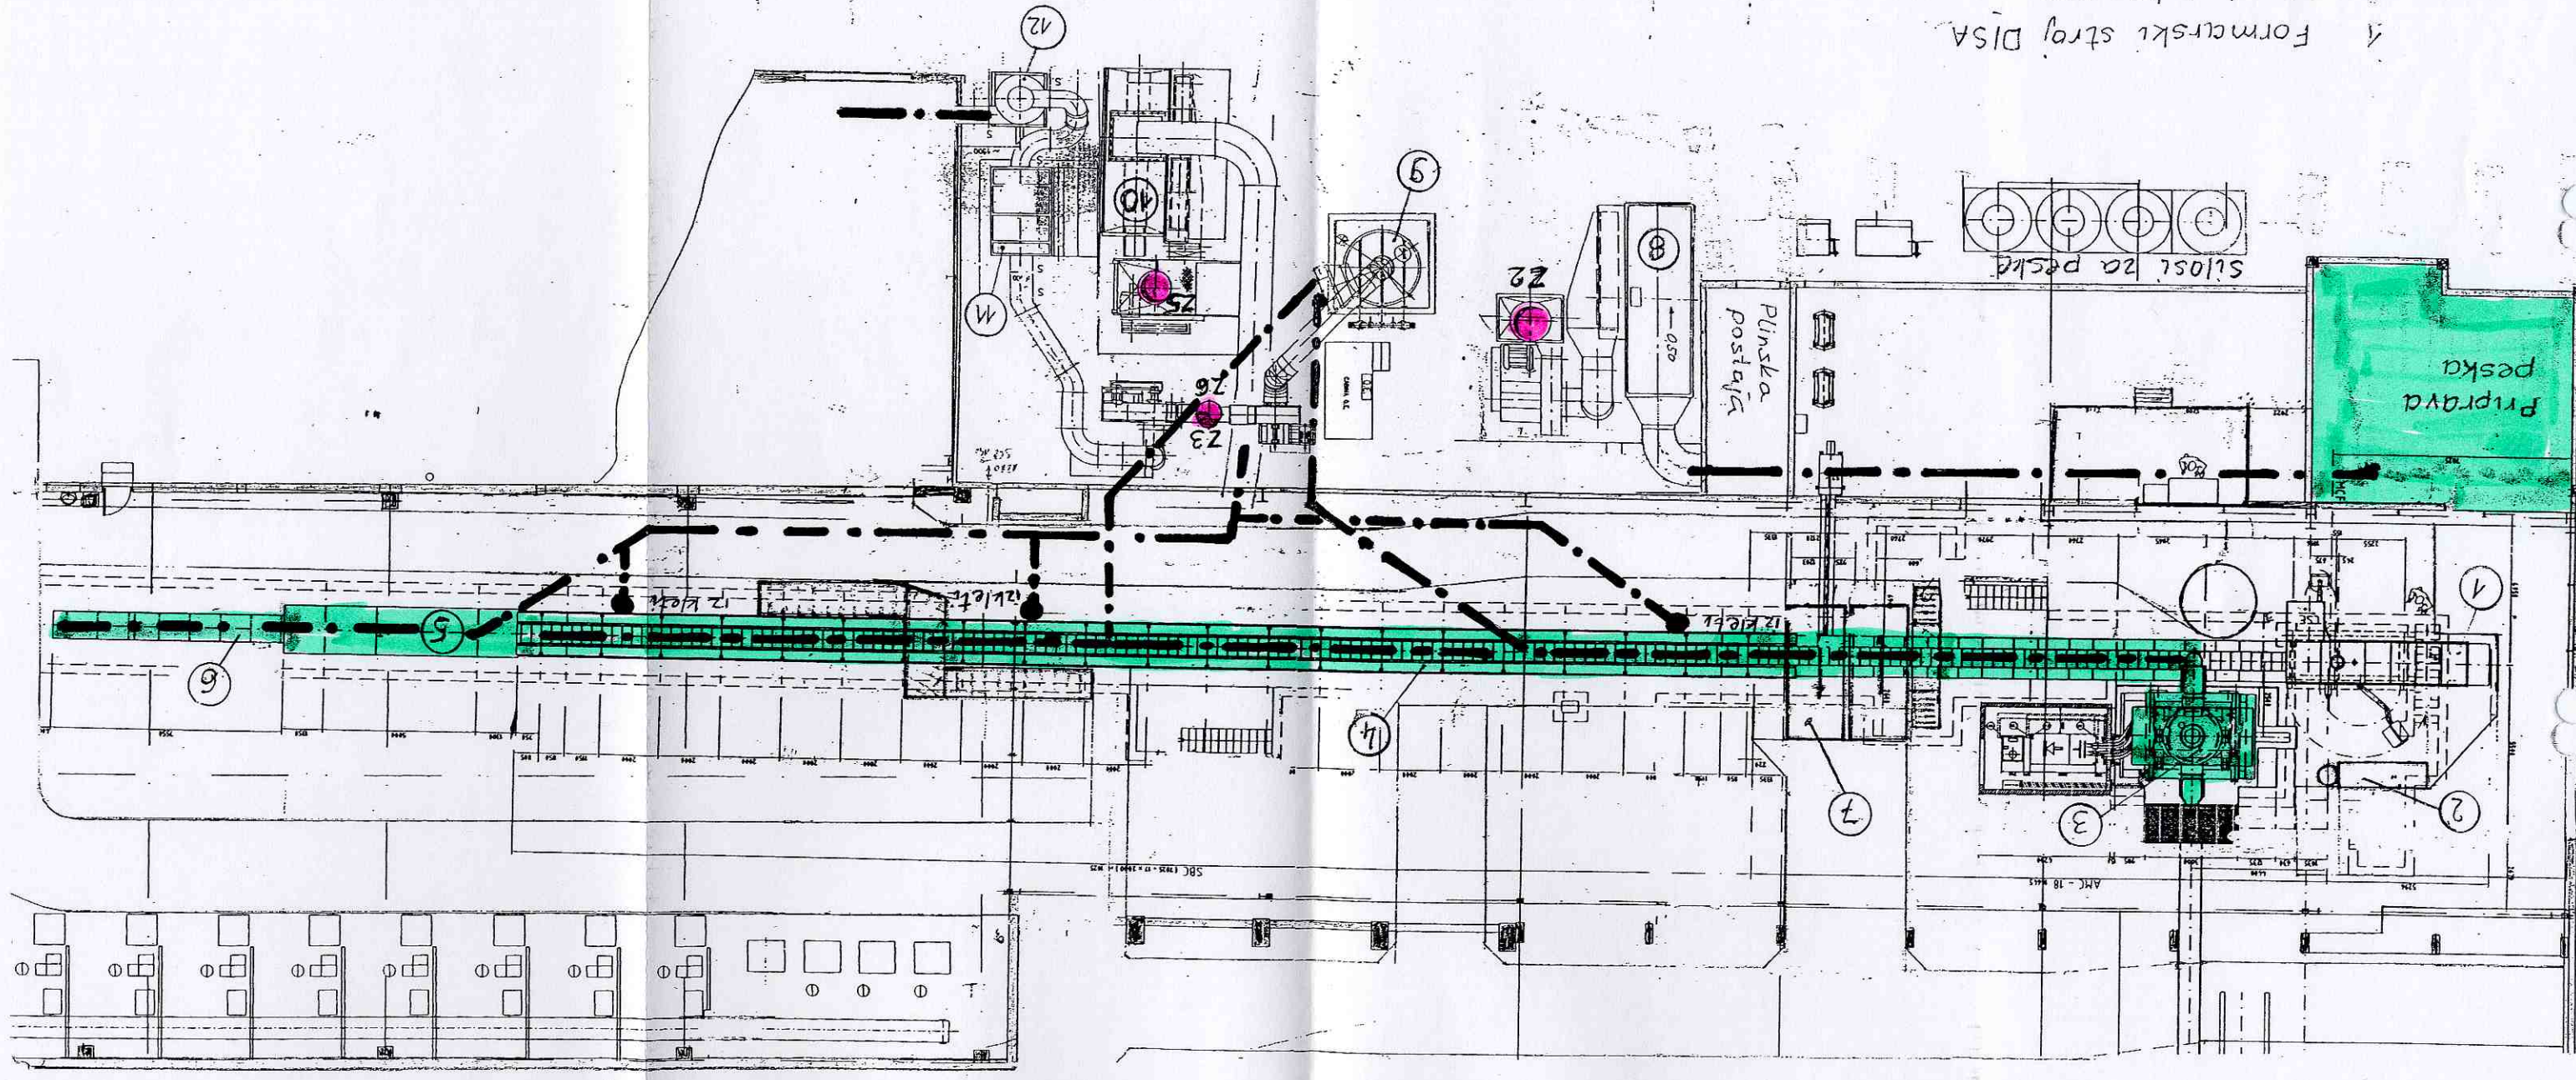

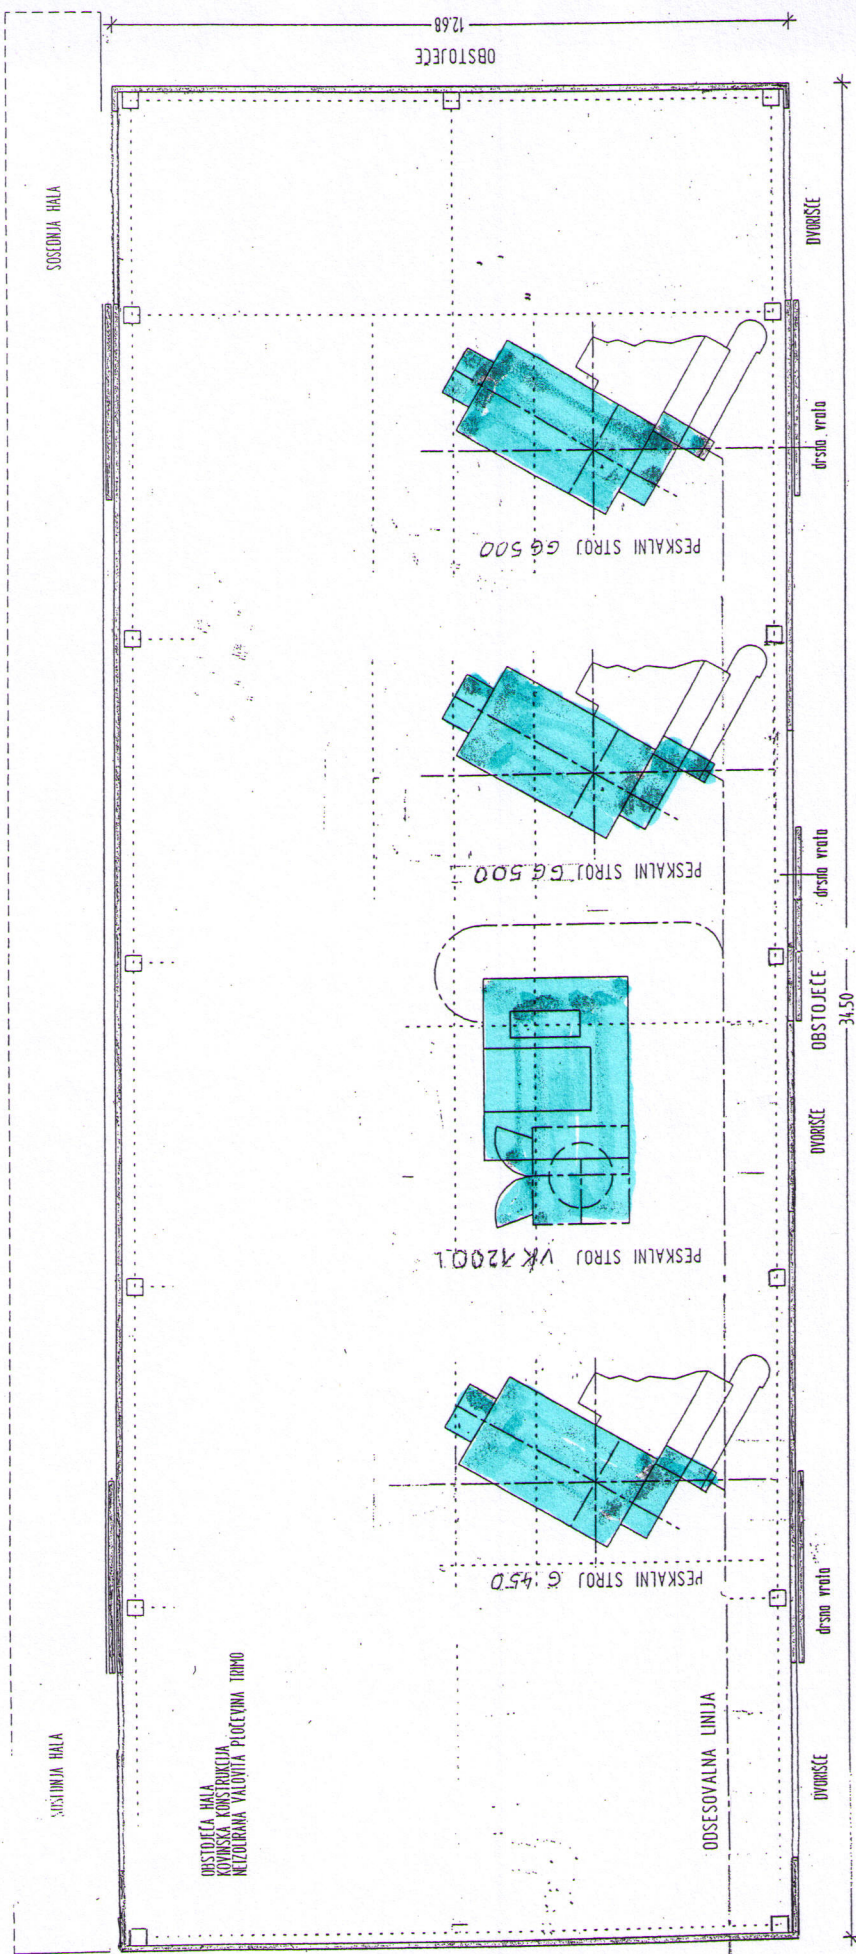

Z6

FILTRI

N5

Z6




Spremembe/ Opis spremembe/ Datum/ Podpis:		Naravnik/ Investitor:		Ident. št.:		Vrsta načrta: ARHITEKTURA		Naravnik/ Investitor:		ZUERNLIV d.o.o. SOLKAN	
		Ul. IX. korpuso 116, 5250 Solkan		1146 IZS		PBD-PI				UL. IX. korpuso 116, 5250 Solkan	
		Objekt/ Lokacija:		Projek. dok.:		047/03		Objekt/ Lokacija:		PESKALNICA ODLITKOV V SOLKANU	
		Del objekta:		Projek. št.:		68		Del objekta:			
		Mera št.:		Mera št.:		2		Mera št.:			
		Mera:		Mera:		1:100		Mera:			
ARHDESIGN ARHITEKTURNO BUREAU TOMISLAV PODGORNIK 5000 NOVA GORICA - POD GRADOM 94 tel/fax: 0504254, 05042547				Obj.v.proj.-ovp: Obj.projekt.-op: Izdelal:		Aleksander Gaberscik, udi Tomislav Podgornik, udi Tomislav Podgornik, udi		G-1574 A-0429 A-0429		vep vep vep	

P33-LIGON17-maj06


P33-LIGON18-maj06

LIVARNA GORICA
ČISTILNICA

N6
Z7

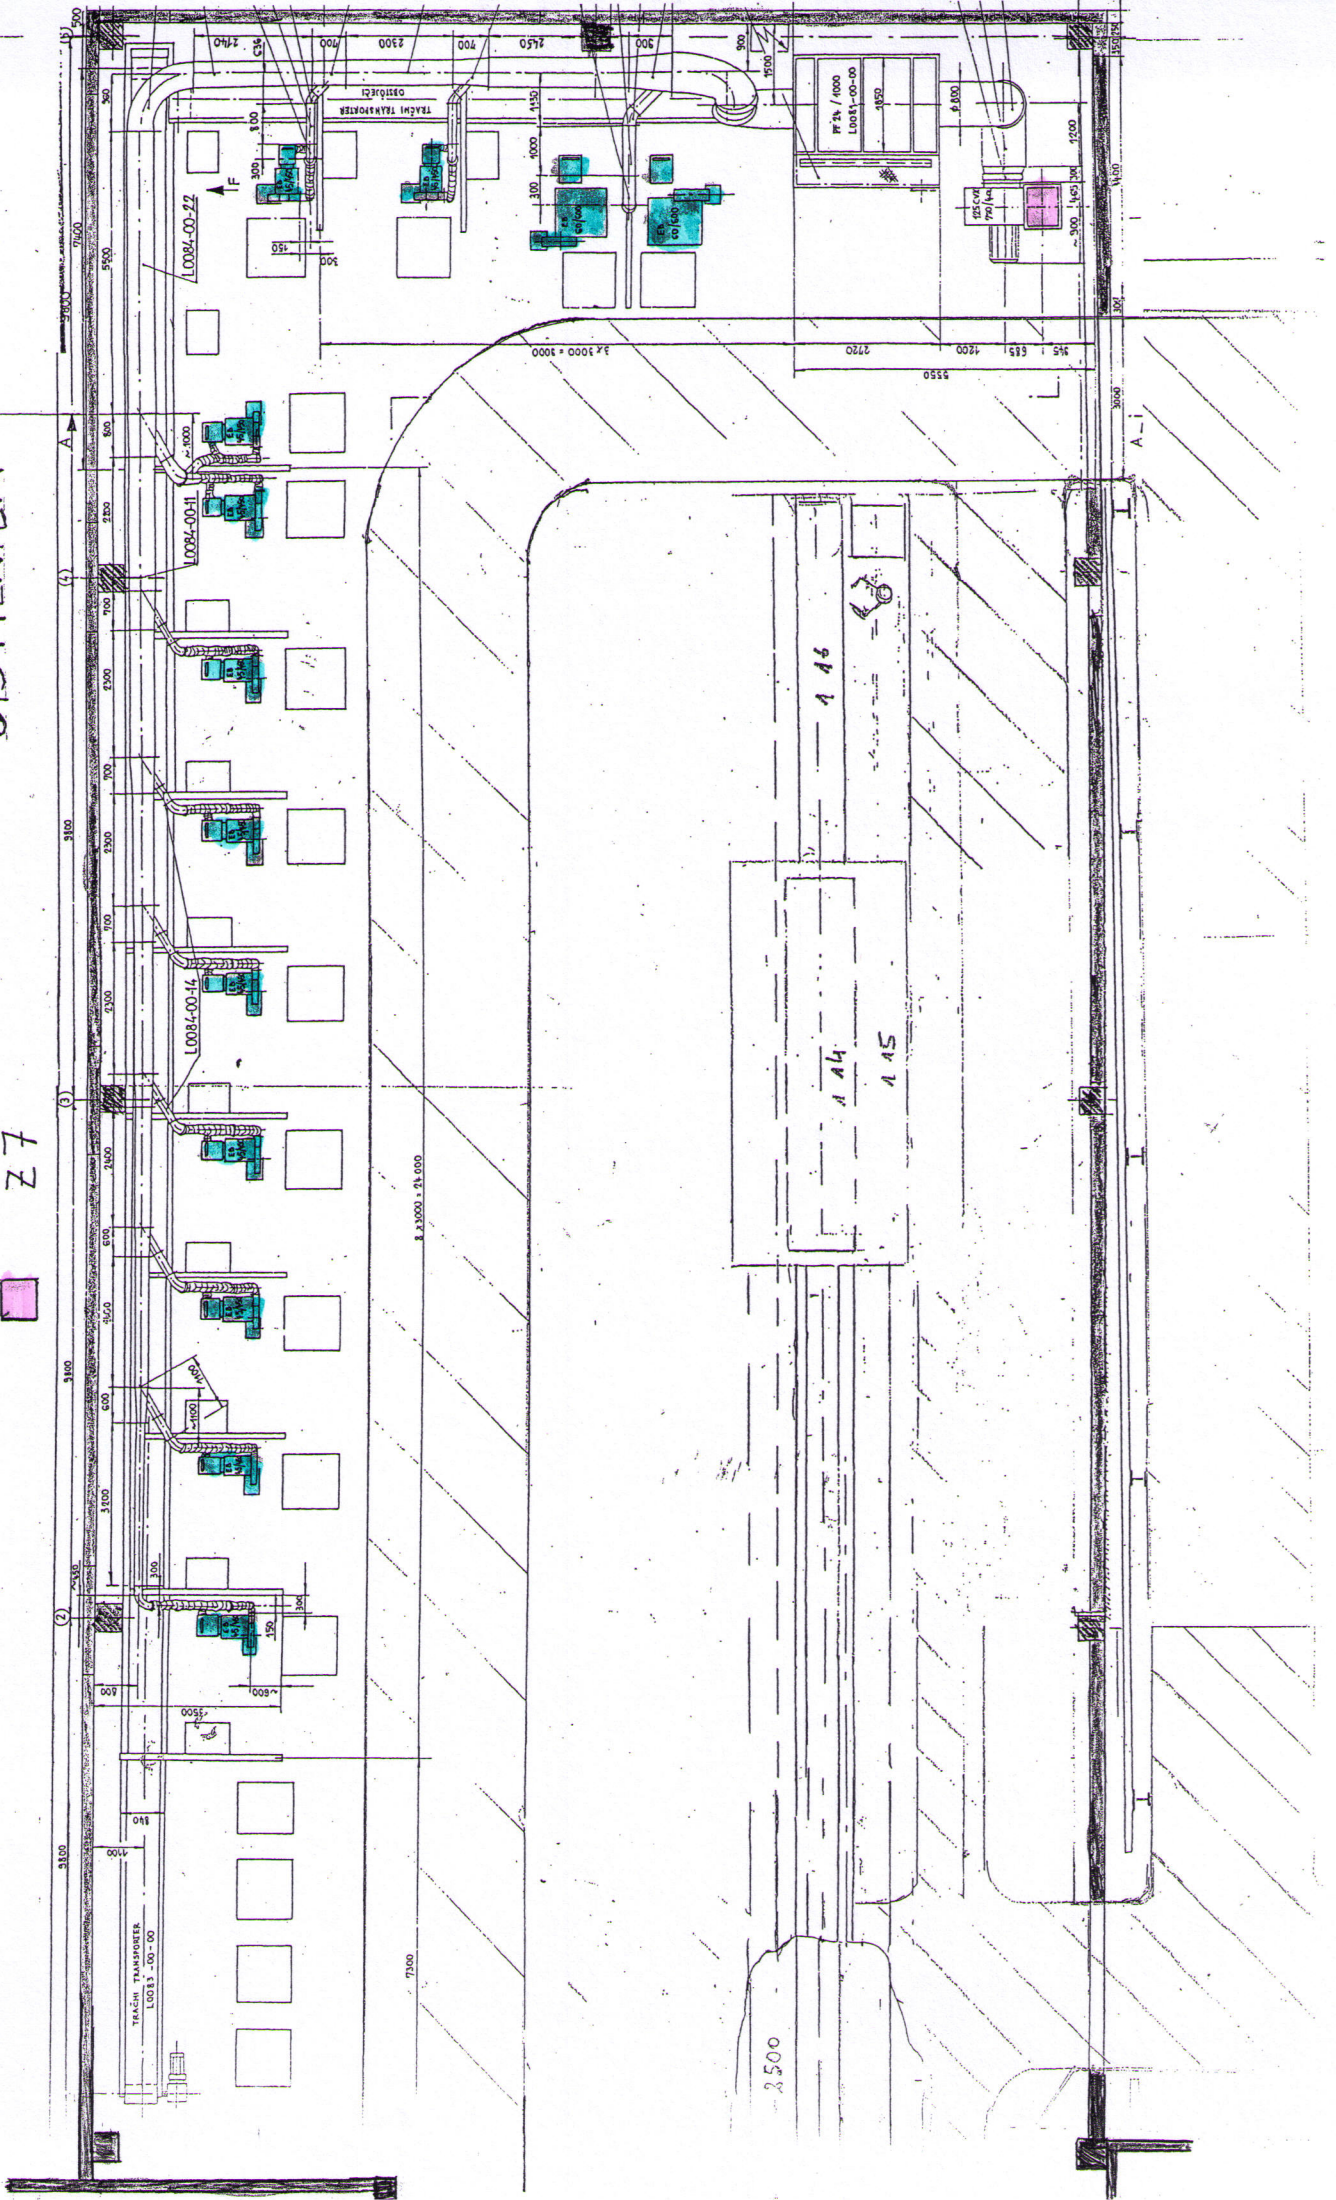


LIVARNA GORICA
 JEDRARNA 1 in 2
 M 1: 200

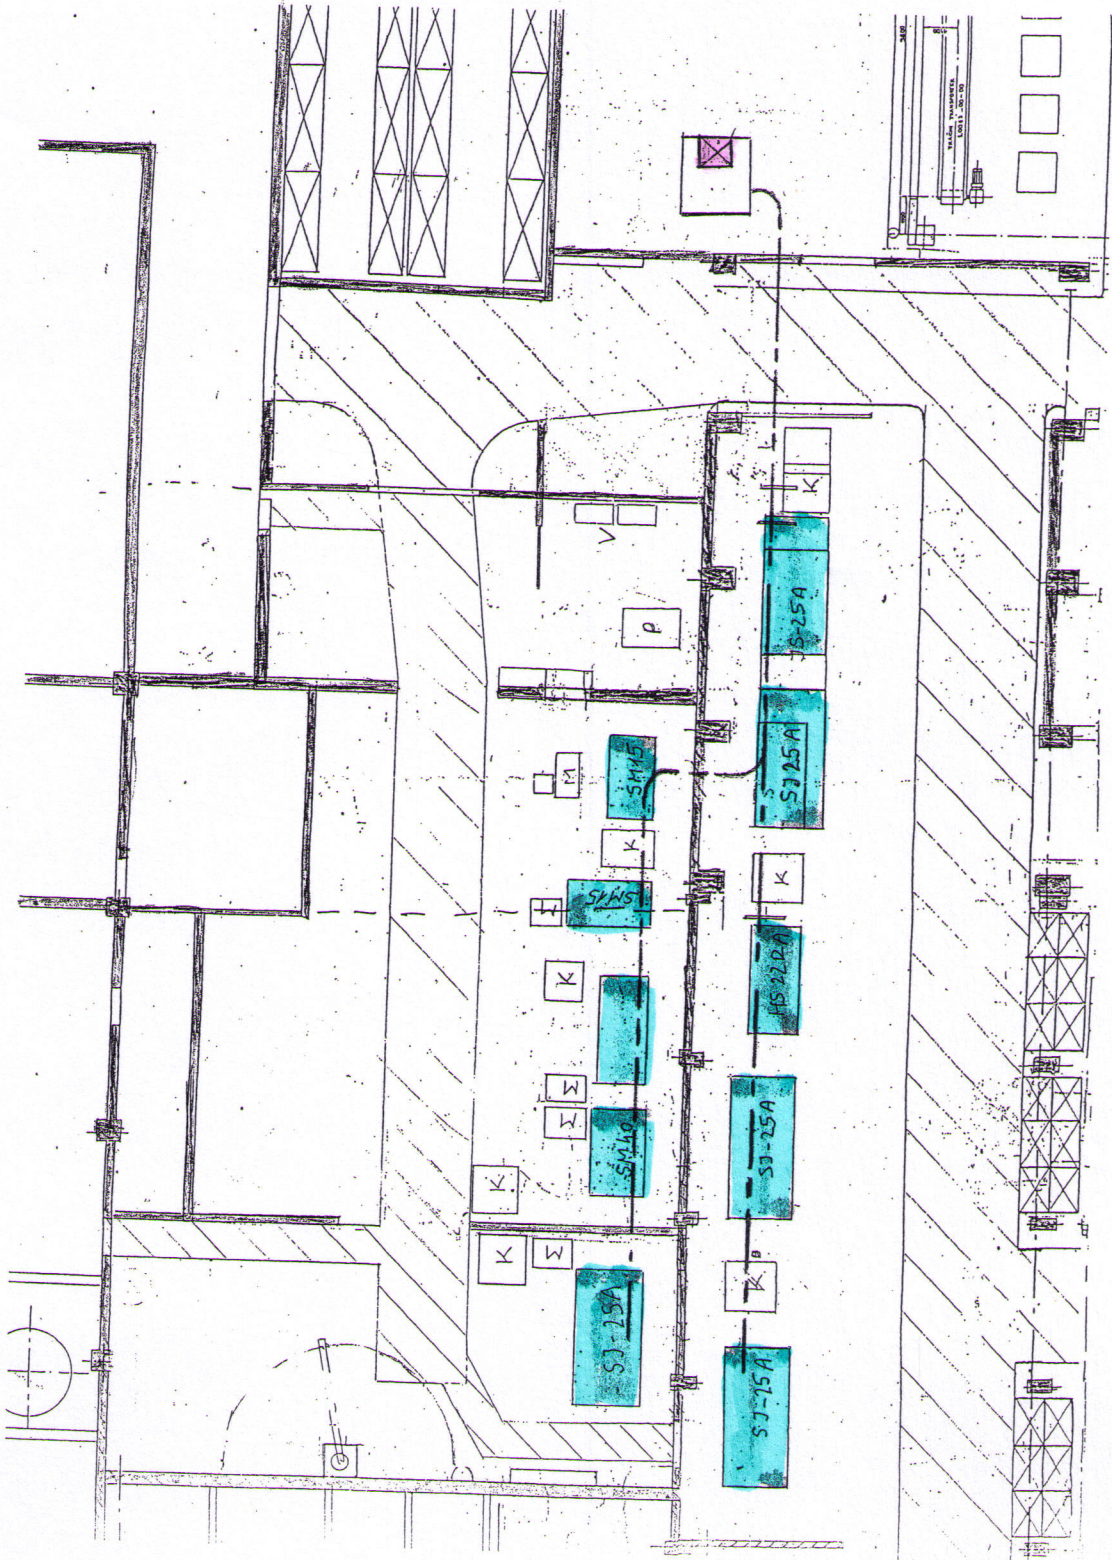

- N7
- Z8
- Odsevalni cevovod

P33-L160N19-maj06

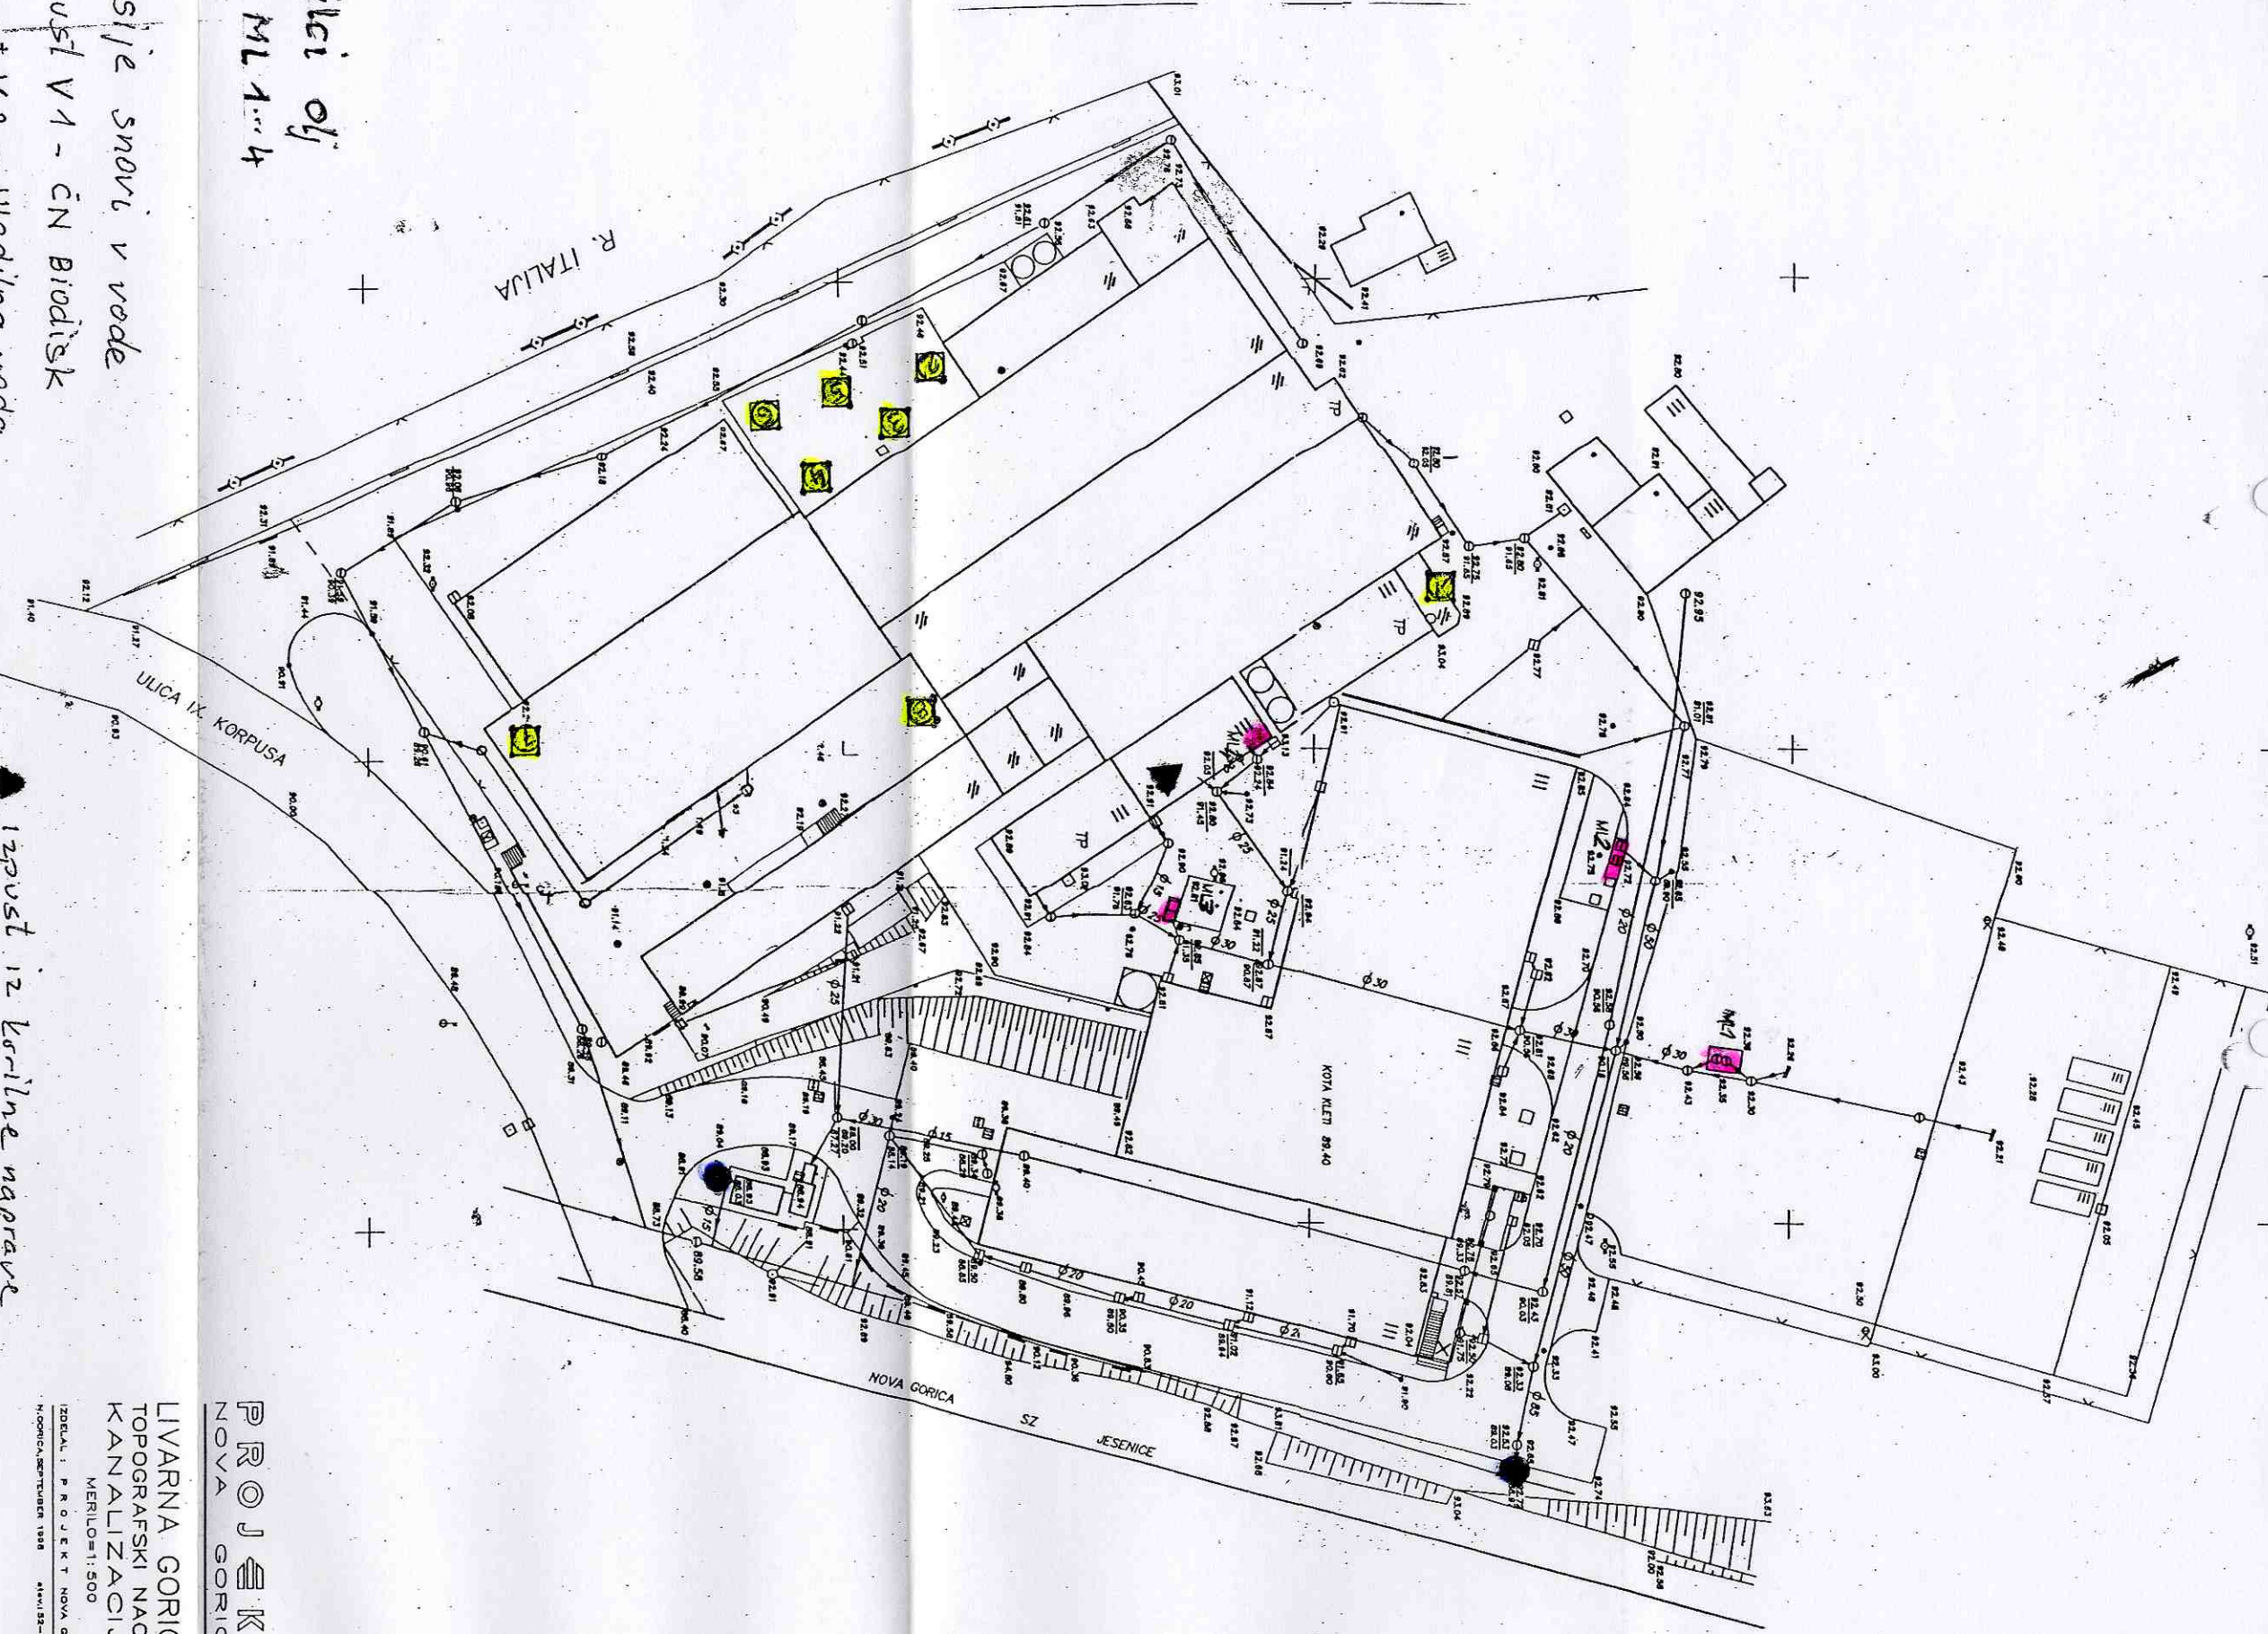

Lovilci oči
ML 1.4

Emisije snovi v vode

- Izpust V1 - čn birodisk
- Izpust V2 - Hladilna voda

Emisije snovi v zrak

- Z [Symbol] Filter MWF Lühr - Priprava peska
- Z [Symbol] DISA LINIJA I - Ohlajevanje odlitkov
- Z [Symbol] DISA LINIJA II - Ohlajevanje odlitkov
- Z [Symbol] Filter BMD - Povratek peska

- Izpust iz korilne naprave

SHEME IZPUSTOV IZ LIVARNE LIČO V OKOLJE


PROJEKT
NOVA GORICA

LIVARNA GORICA
TOPOGRAFSKI NACRT
KANALIZACIJA
MERILO=1:500

IZDELAL: P.ROJEKT NOVA GORICA
NOVA GORICA, SEPTEMBER 1988 414/132-503/78

P41-L160N3 - maj 06


- [Symbol] Filter IKV 3,2 - Peskanje odlitkov
- [Symbol] Filter PF24/1000 - Brušenje odlitkov
- [Symbol] Jedrarna
- [Symbol] Filter IKV 32 - Talilna peč

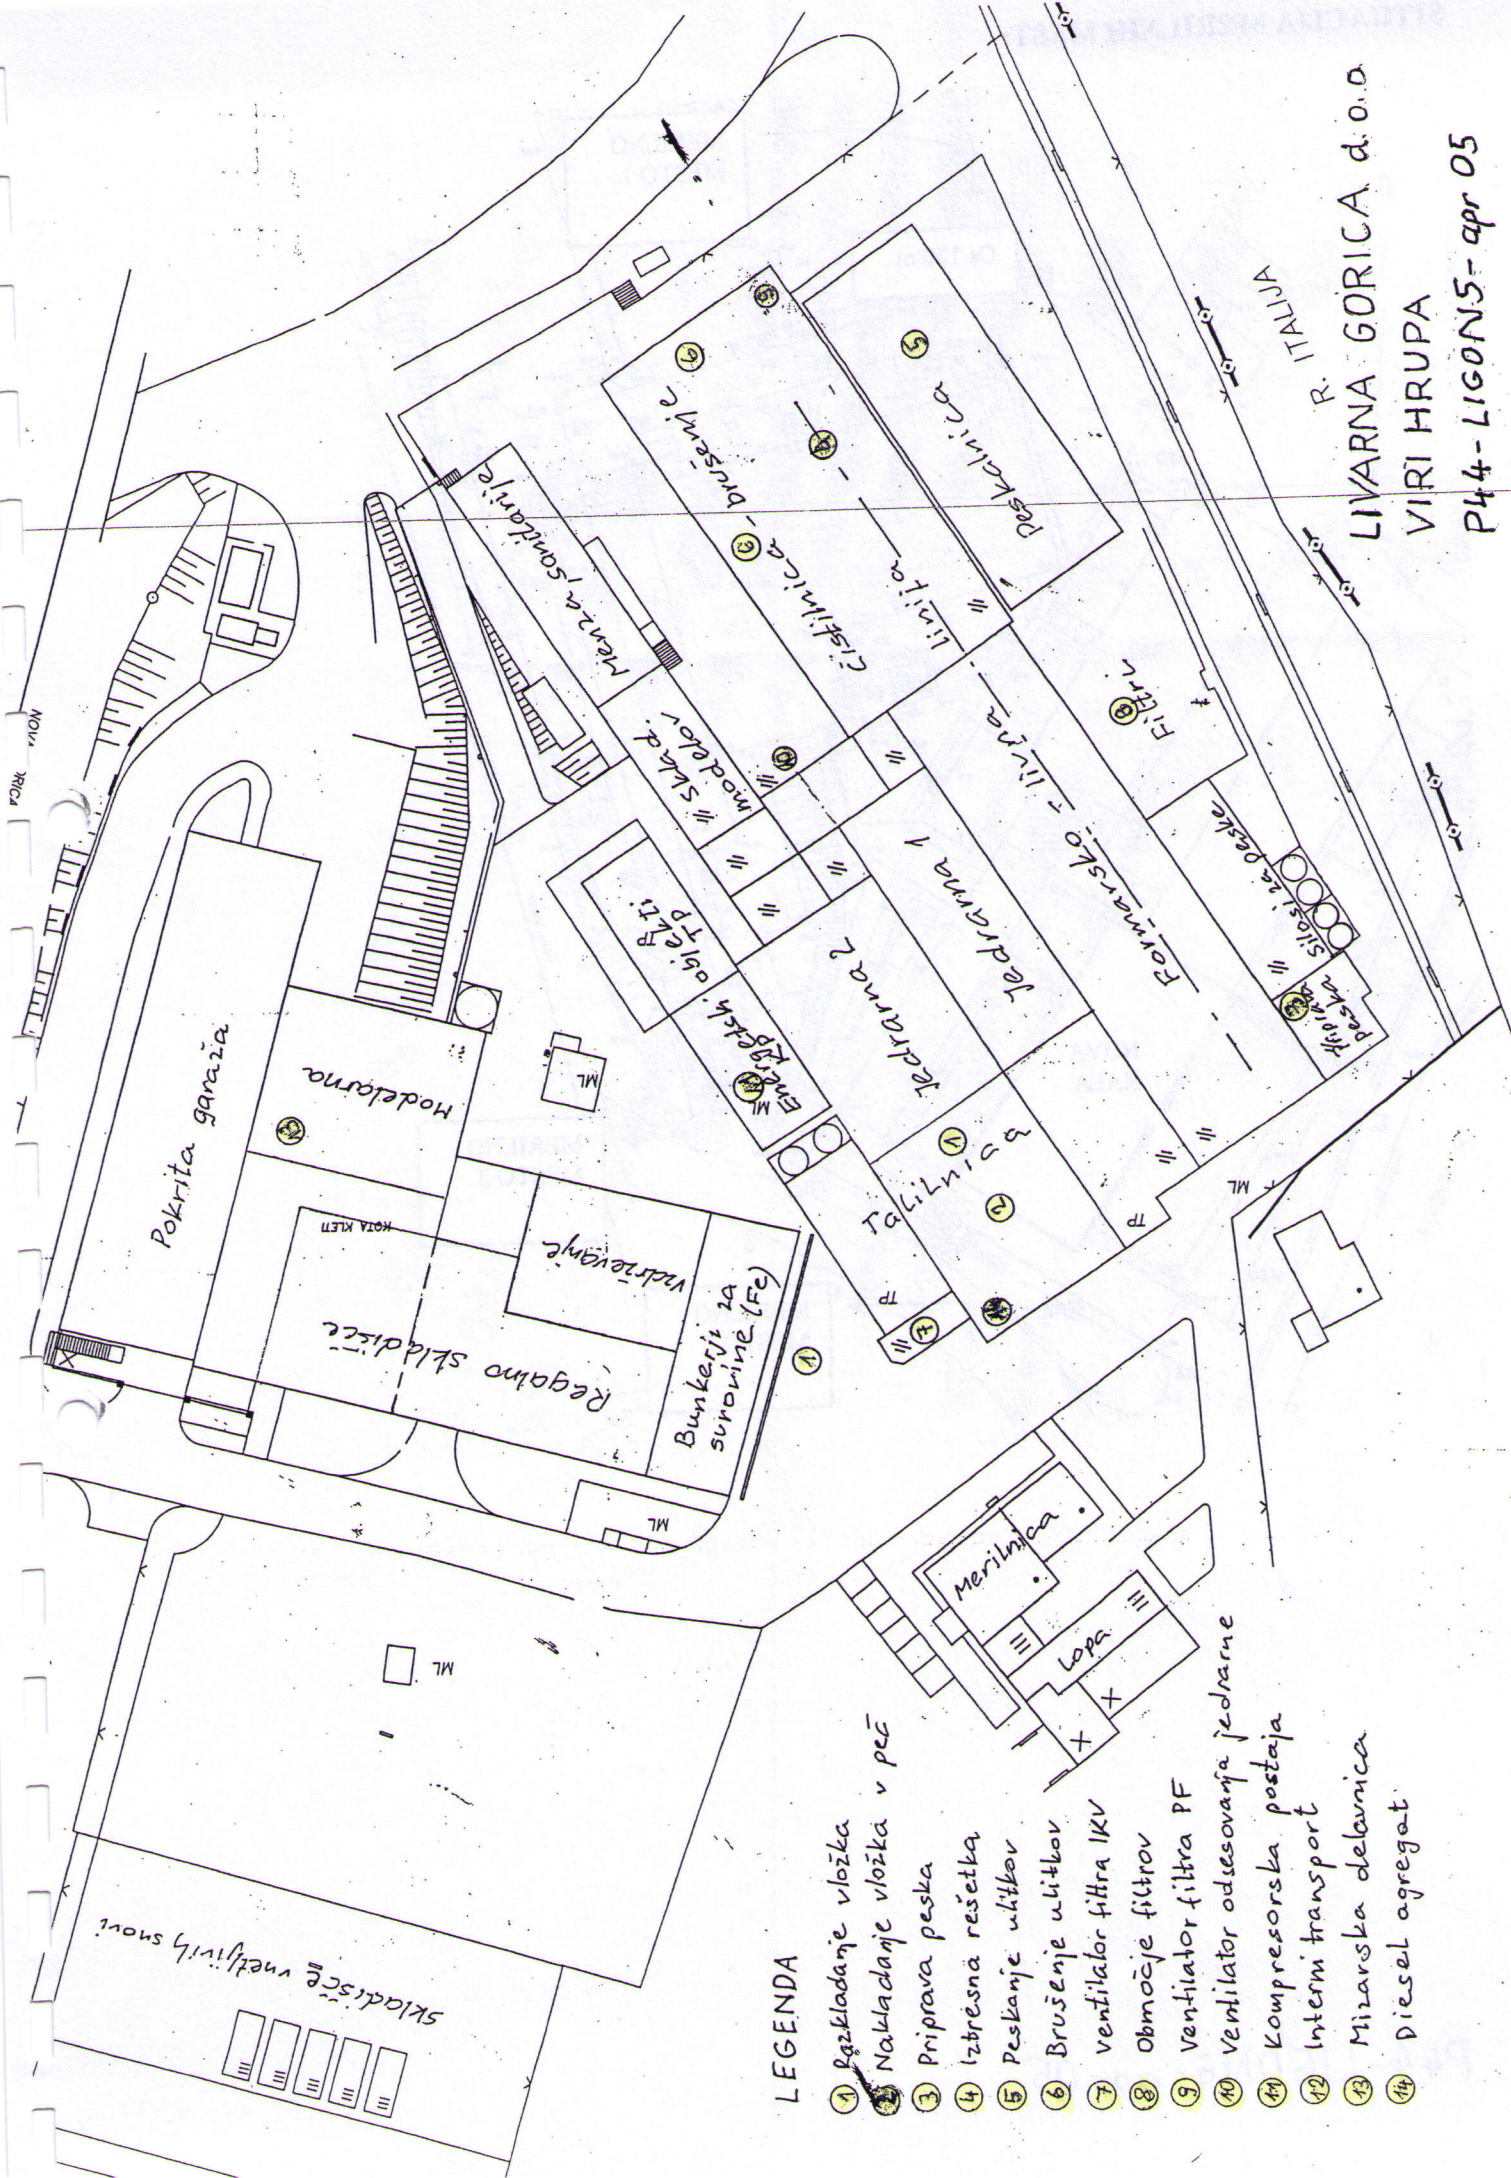

LIVARNA GORICA d.o.o.
 VIRI HRUPA
 P44-LIGON5 - apr 05

LEGENDA


- 1 Razkladanje vložka
- 2 Nakladanje vložka v peč
- 3 Priprava peska
- 4 Izbresna rešetka
- 5 Peskanje užitkov
- 6 Brušenje užitkov
- 7 ventilator filtra IKV
- 8 Območje filtrov
- 9 Ventilator filtra PF
- 10 Ventilator odsesovanja jedrane
- 11 Kompressorsta postaja
- 12 Interni transport
- 13 Mizaraska delavnica
- 14 Diesel agregat

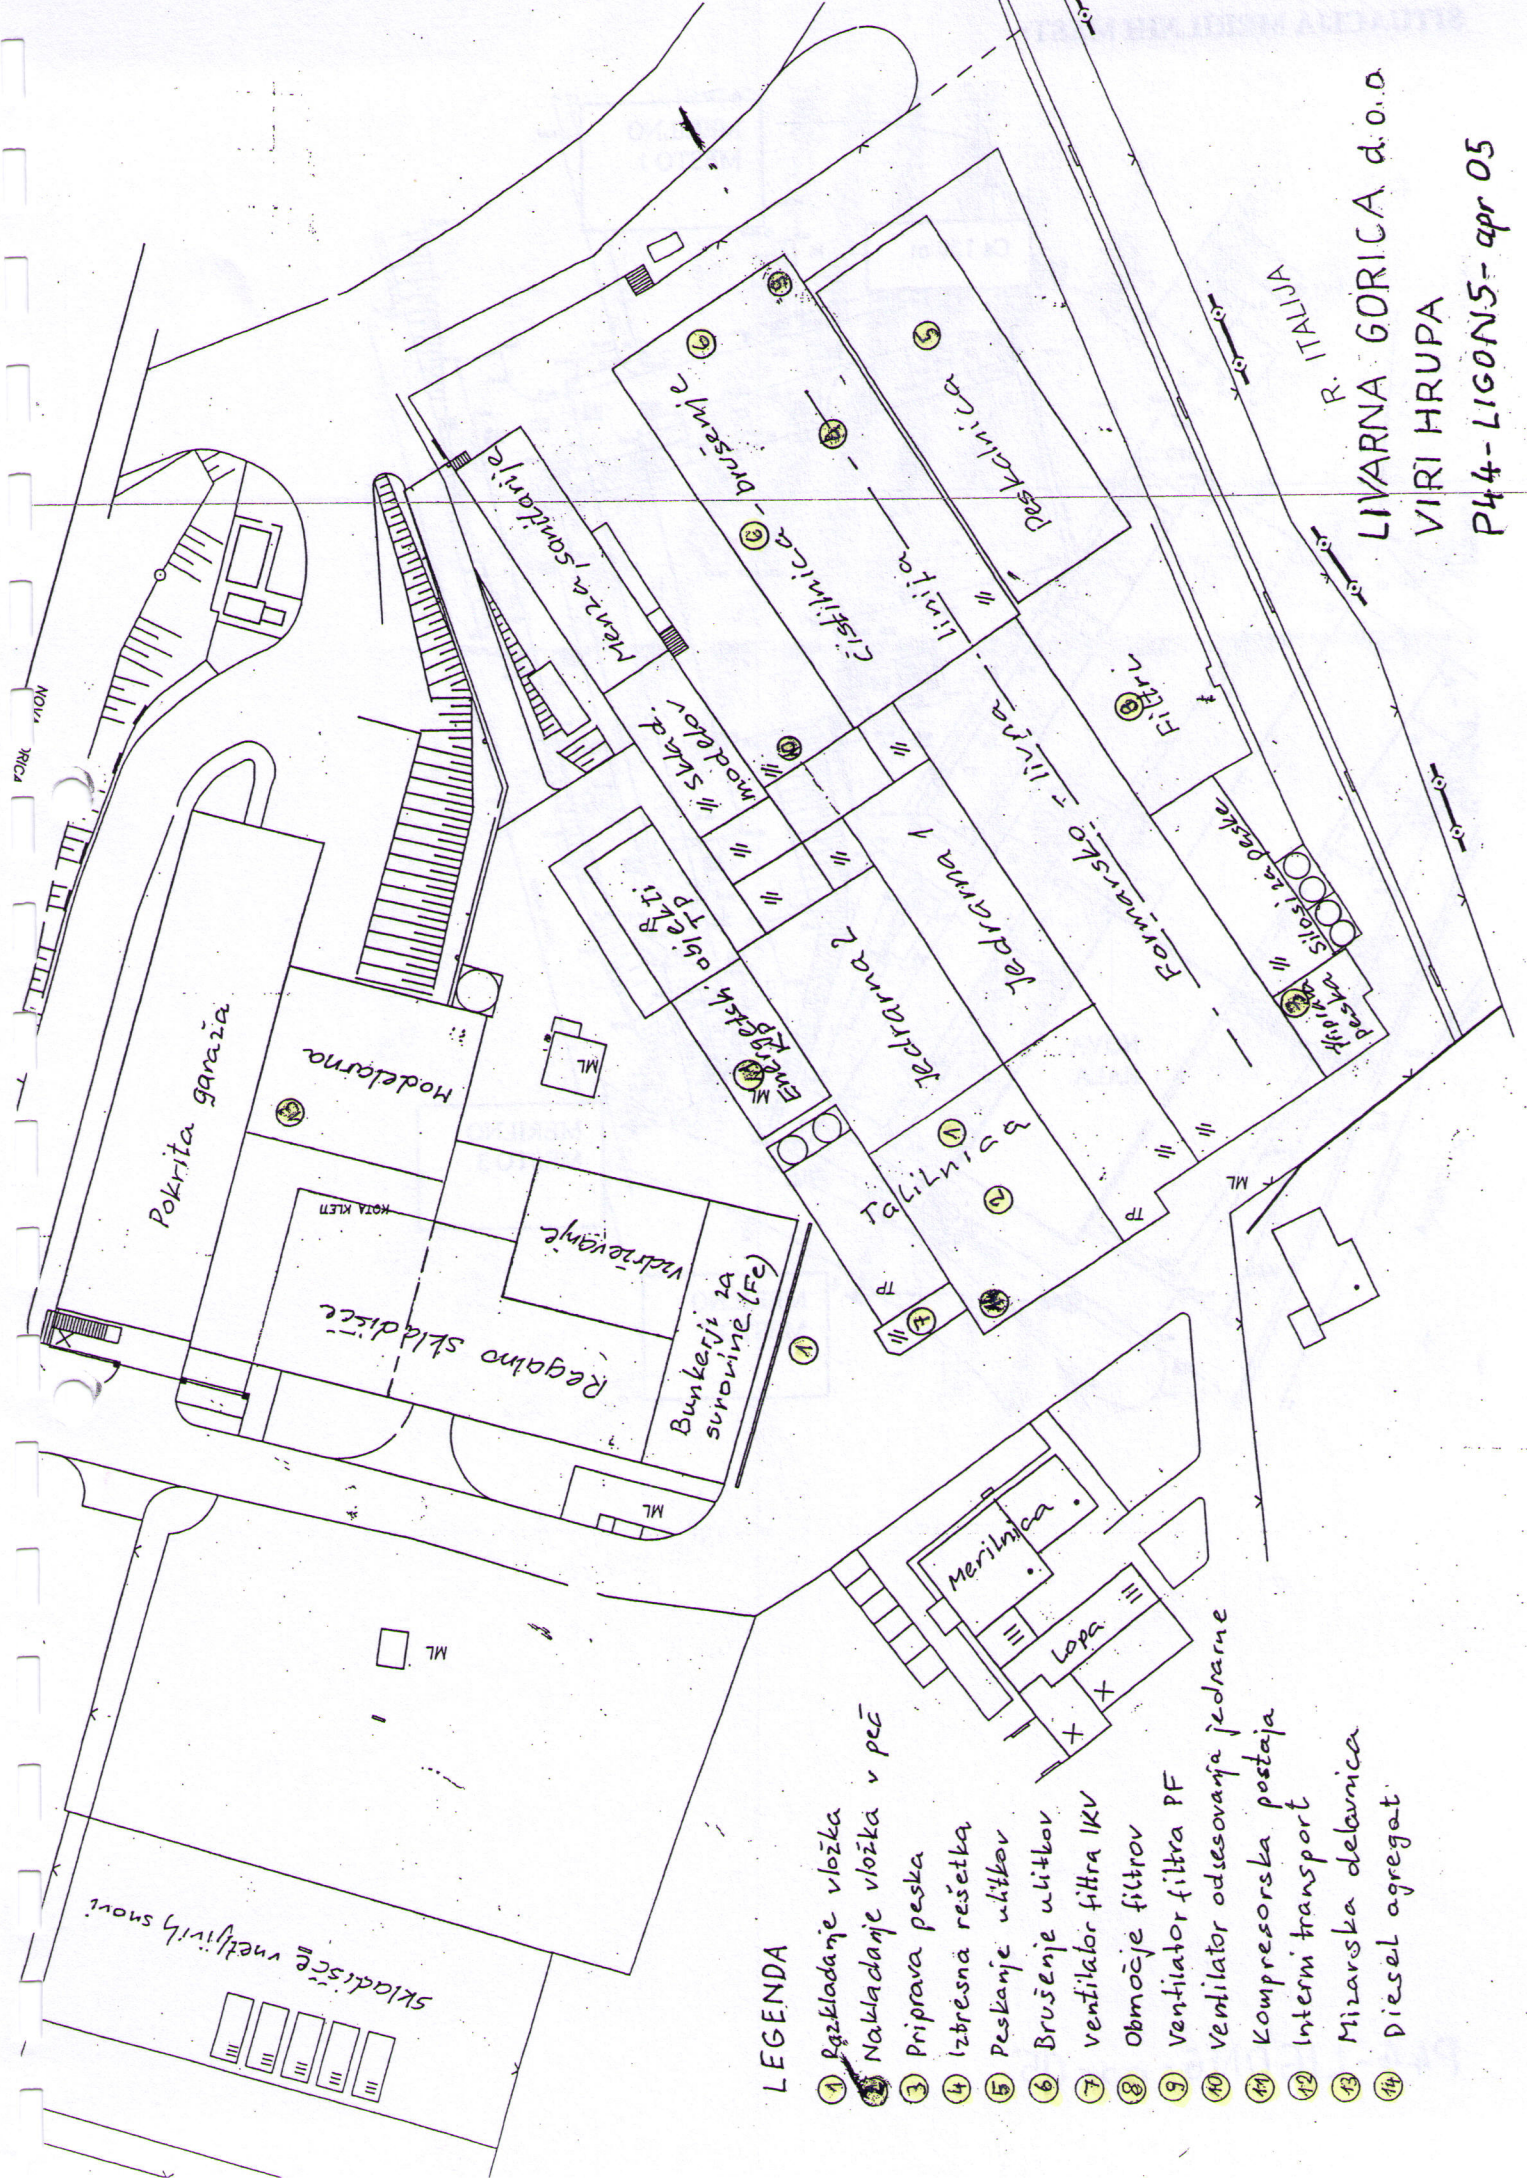

LIVARNA GORICA

LOKACIJA KONTEJNERJEV ZA ODPADKE

- livarski pesek
- ② papir
- plastika
- ④ mešani odpadki
- kovinski odpadki
- gradbeni odpadki
- gume
- les

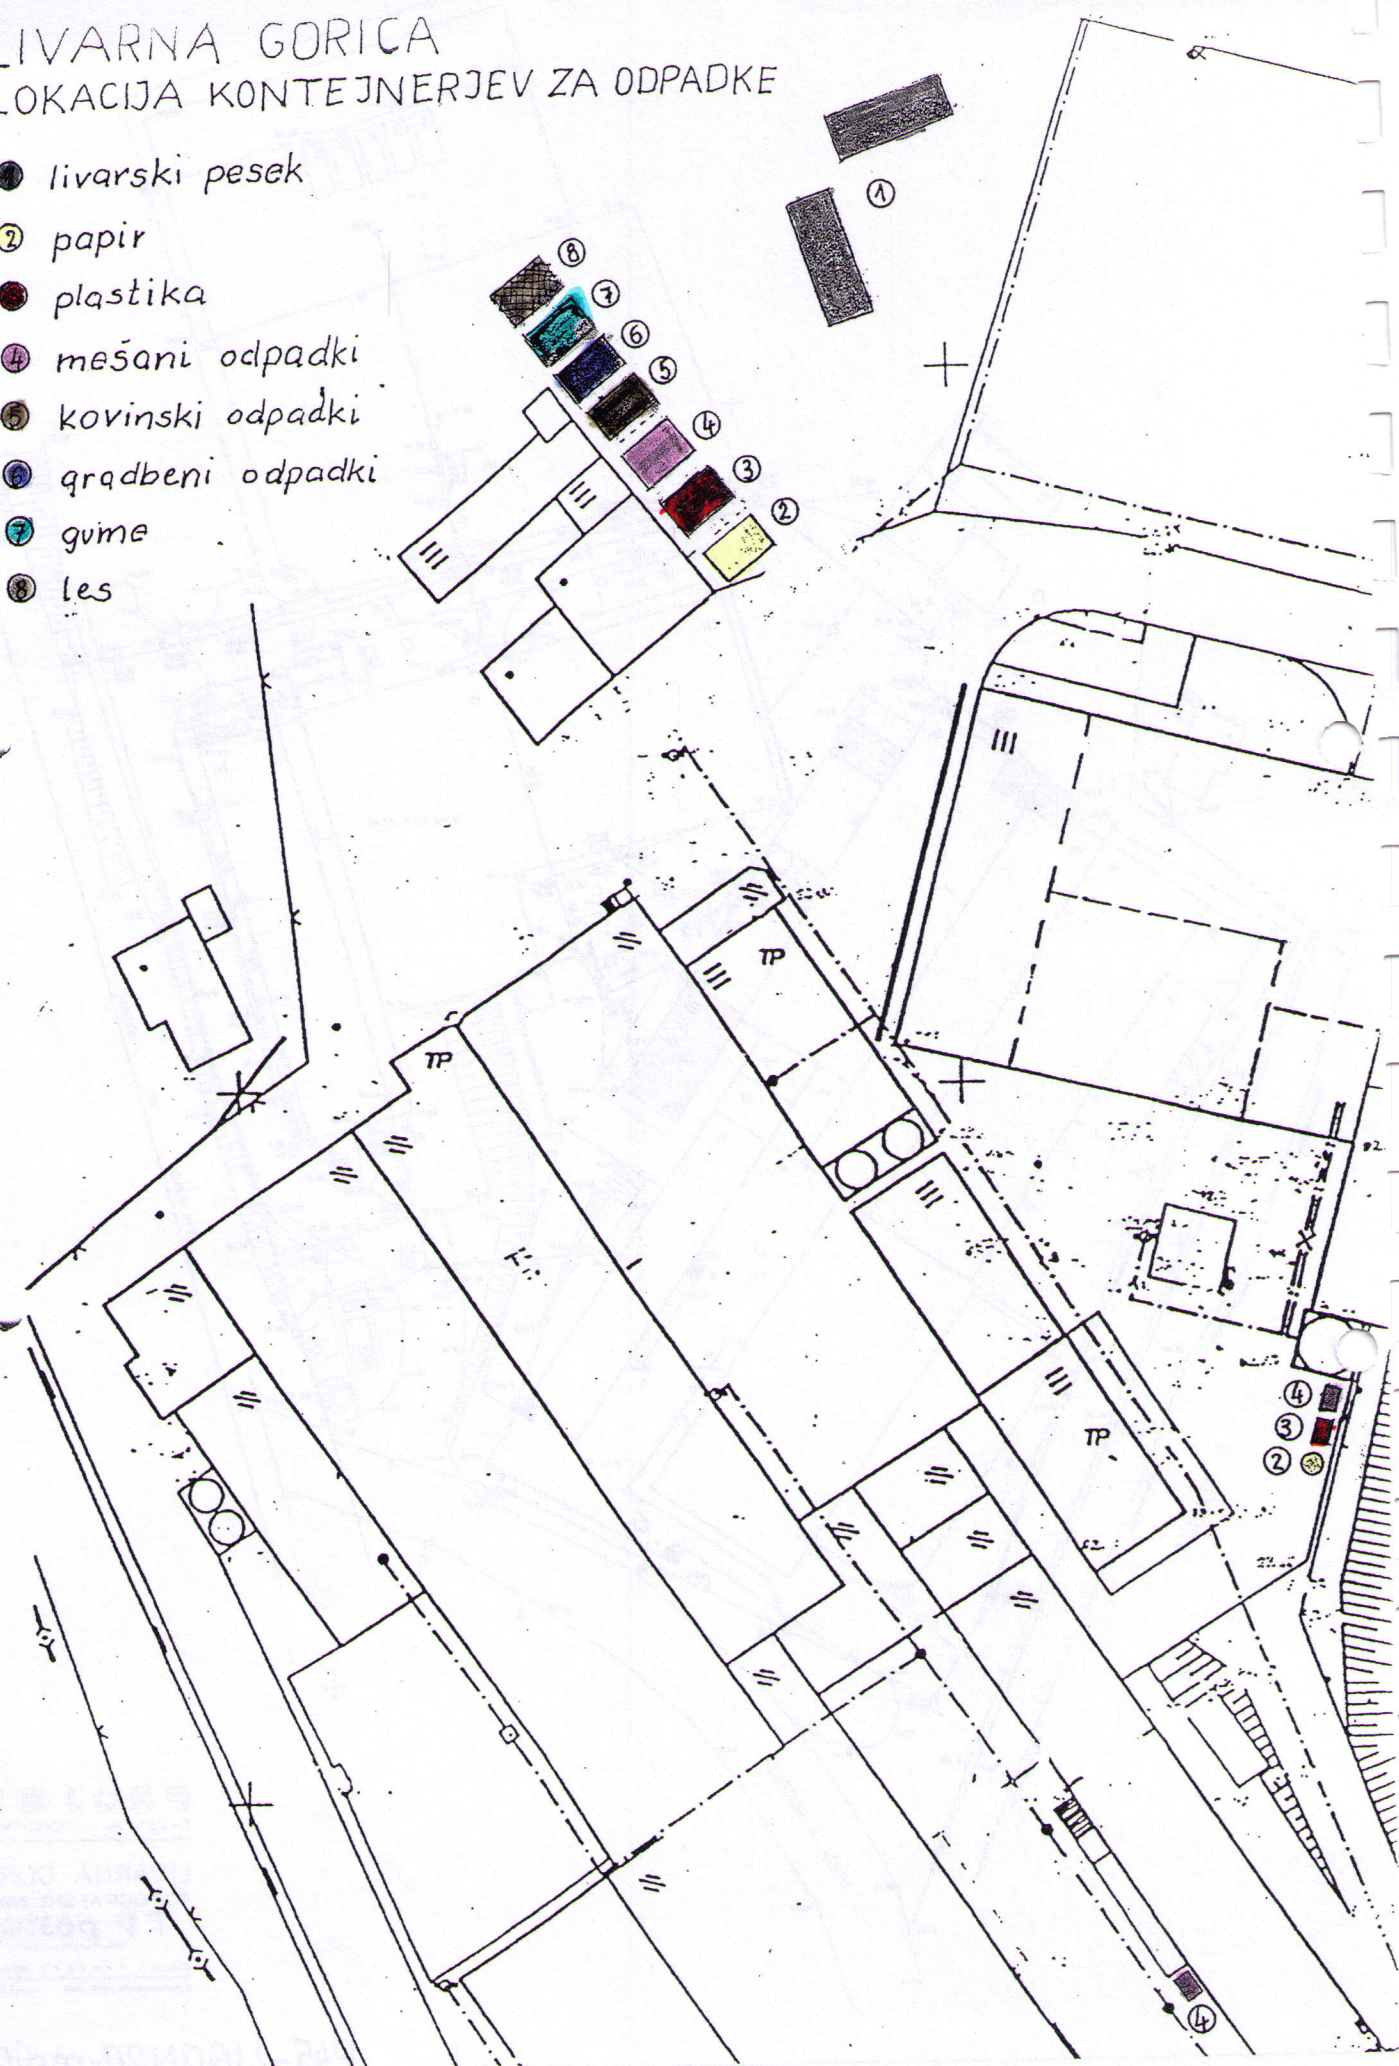

P46-L1GON7-maj06

P45-L160N20-moj06

PROJEKT
NOVA GORICA
LIVARNA GORIC
TOPOGRAFSKI NAČR
TP Postaje
MEMORANDUM
IZDELAL: PROJEKT NOVA DOR
NOVORCA, SEPTEMBER 1988 41x53,52-50

