


SCALA 1:2000

Comune di Brandizzo
Foglio 7

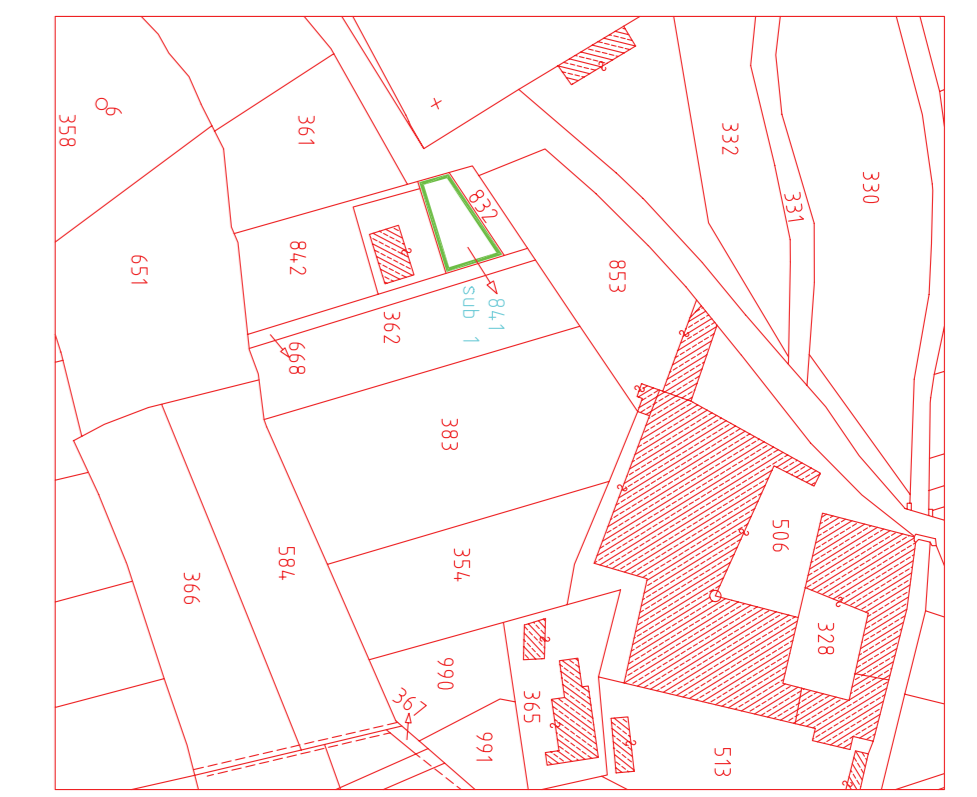

Legenda:

- Borghi di Chivasso
- Mappali di proprietà demaniale concessi in uso ad Edipower
- Metanodotto Edipower S.p.A
- Oleodotto Esso S.p.A.
- Proprietà EDIPOWER
- Proprietà EDIPOWER affittate

C	INSERIMENTO TRACCIATI:METANODOTTO EDIPOWER-OLEODOTTO ESSO	11.02.05	B.M.
B	AGGIORNAMENTO PLANIMETRIA CON CICLO COMBINATO	27.01.05	P.M.
A	CONFERIMENTI PROPRIETA' A NUOVE SOCIETA' - GRUPPO ENEL	28.04.00	P.M.
AGGIORNAMENTI		DATA	FIRMA
			PDG - Pulga

PERSONALE ORGANIZZAZIONE SERVIZI GENERALI

Linea Servizi-Patrimonio

Colore	SS	CCC	SOCIETA' RESPONS.	NOTE
	12	CH00		

IMPIANTO PROD. TERMOEL. CHIVASSO
 Impianto di: PROD. TERMOEL. CHIVASSO
 Comune di: Chivasso - Brandizzo
 Ubicazione: Via Cavour
 Foglio N° 7-59-72-73-74 Scala: 1 : 2000
 misure lucido 1.135 x 0.594 Tavola N° 1 di 1 Disegno N° PCT. Chivasso.dwg DATA: 01/10/2002