


6 X
Via Nino Costa
Asilo nido l'aquilone

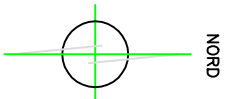

3 X
Via Cavour, N° 22
Sig. Bono, 3 piano

8 X
vecchie portinerie

2 X
Sig. Futiero, 1 piano

5 X
Sig. DE Mori, 1 piano

1 X
Sig. Innocenti, II piano

4 X
Casina Basso, a 4 m


7 X
zona ex serbatoi

LEGENDA


X Posizione di misura per la verifica del limite di immissione.

X Posizione di misura utilizzata nel 2003 per il monitoraggio acustico in ambiente esterno del rumore residuo prima della conversione della centrale e riproposti per il controllo delle immissioni sonore dopo l'ultimazione degli interventi di riconversione.

X Posizione di misura per la verifica del limite di emissione

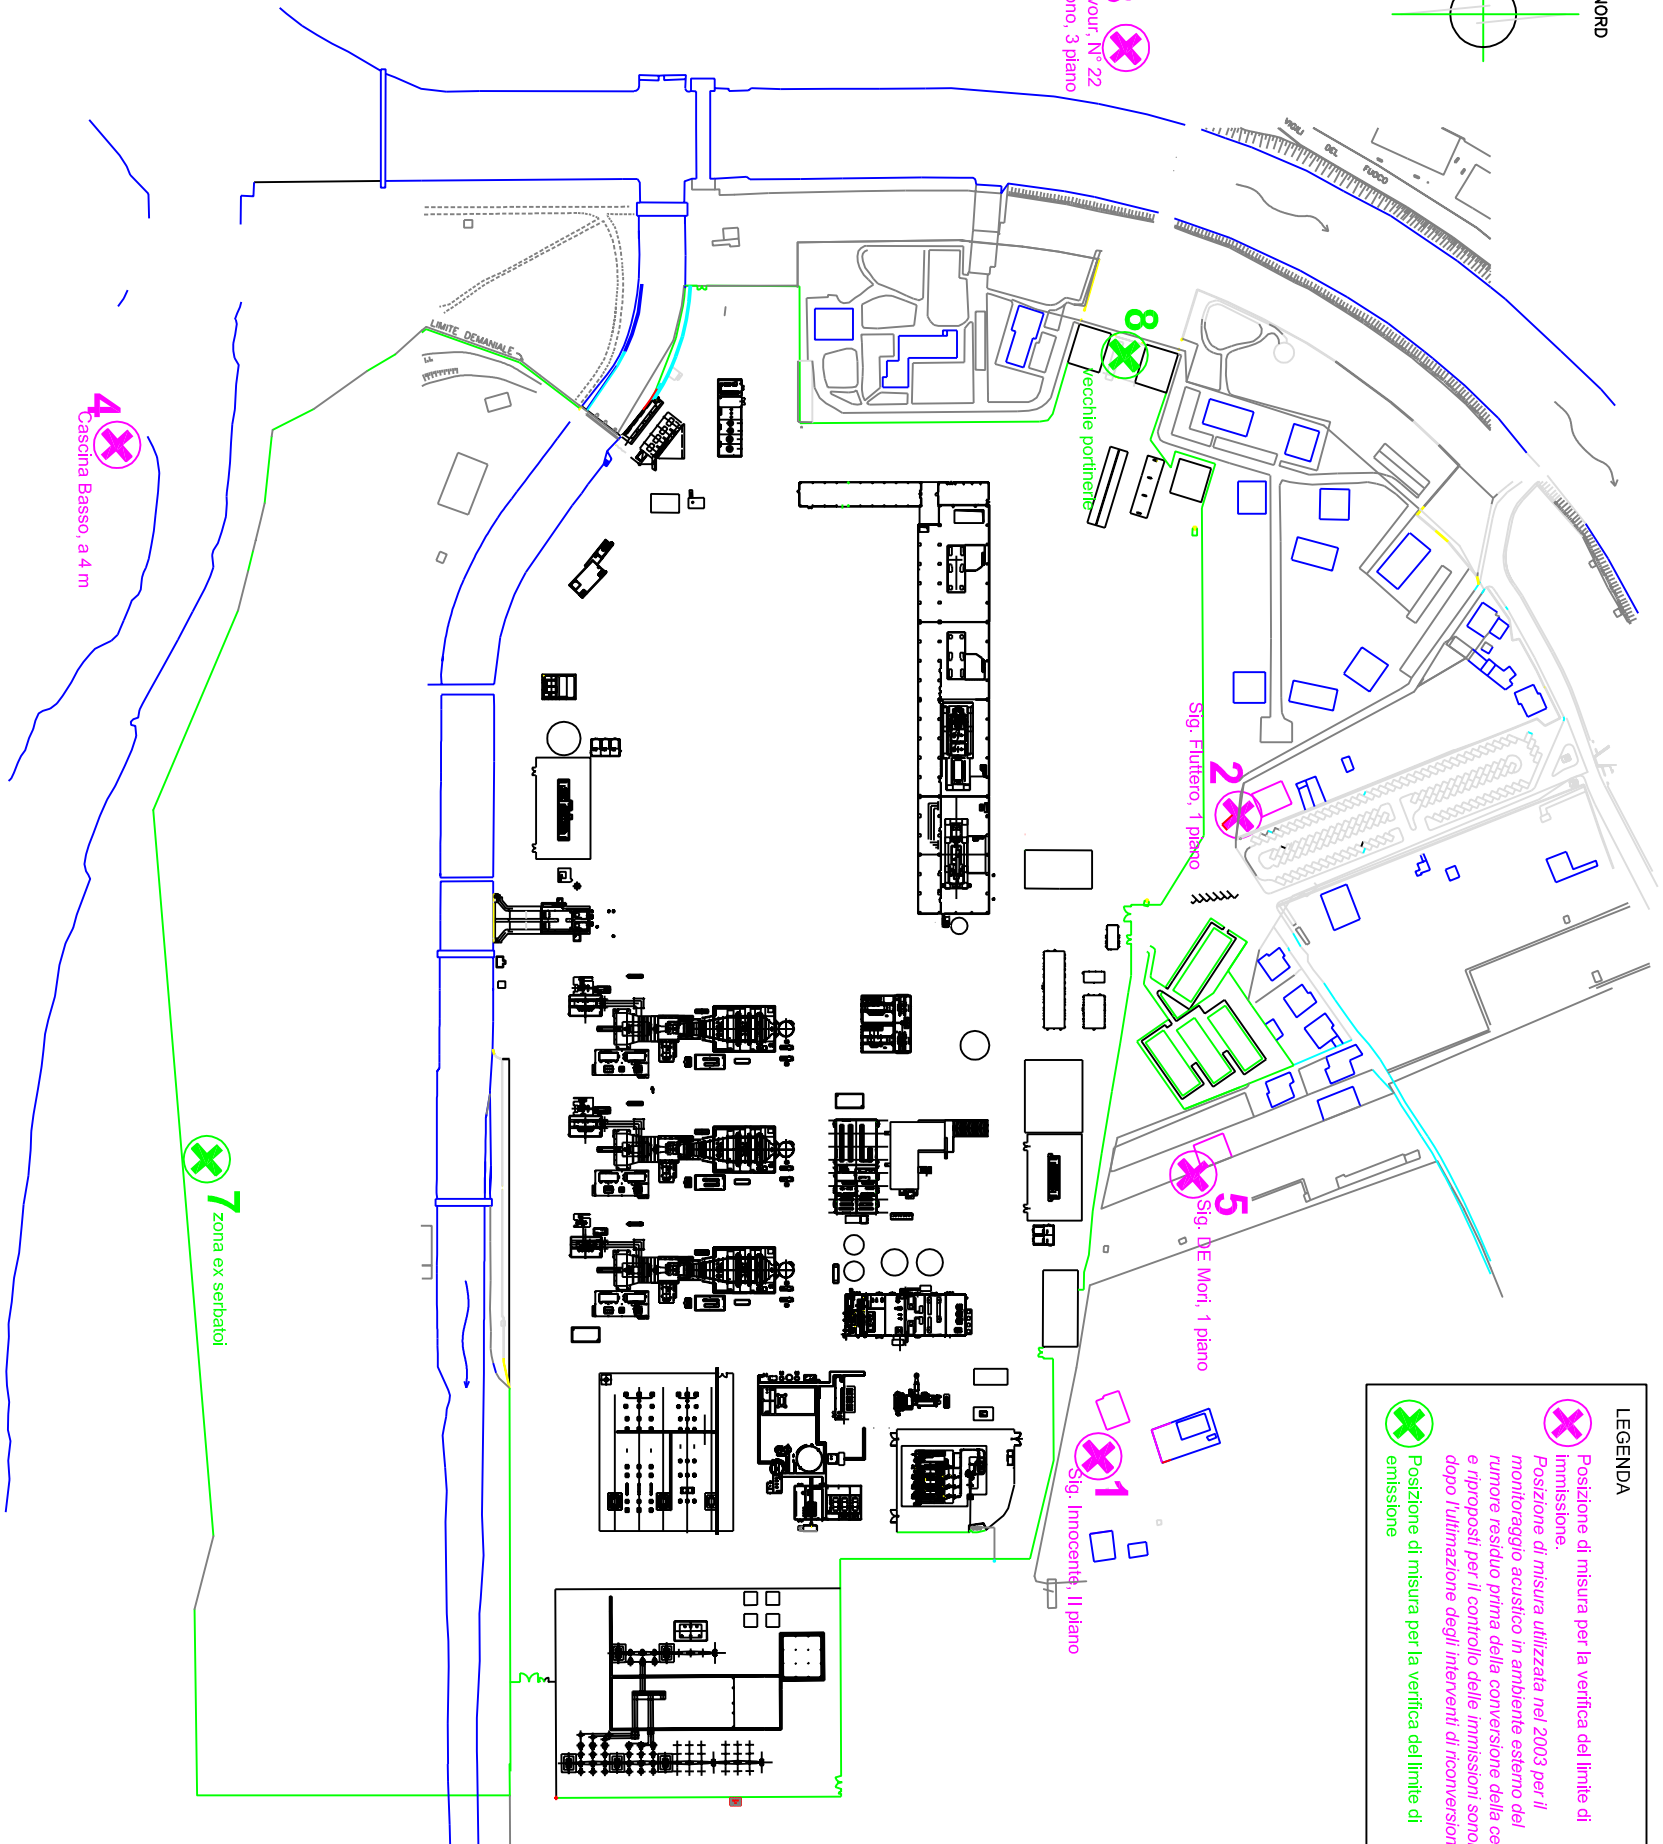

9 X
Residenza
"La Rossina"

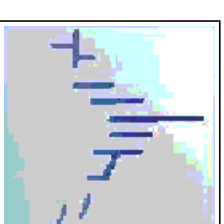

ECO PROGETTI srl

Centrale di Chivasso

PLANIMETRIA CON L'UBICAZIONE
DEI RICETTORI

COMMESSA, n°
05062301

data
19/01/2006

n° dis.
AL-2

rev.