




Planimetria di u.i.u. in Comune di MILAZZO via C./da Mangiavacca civ.....

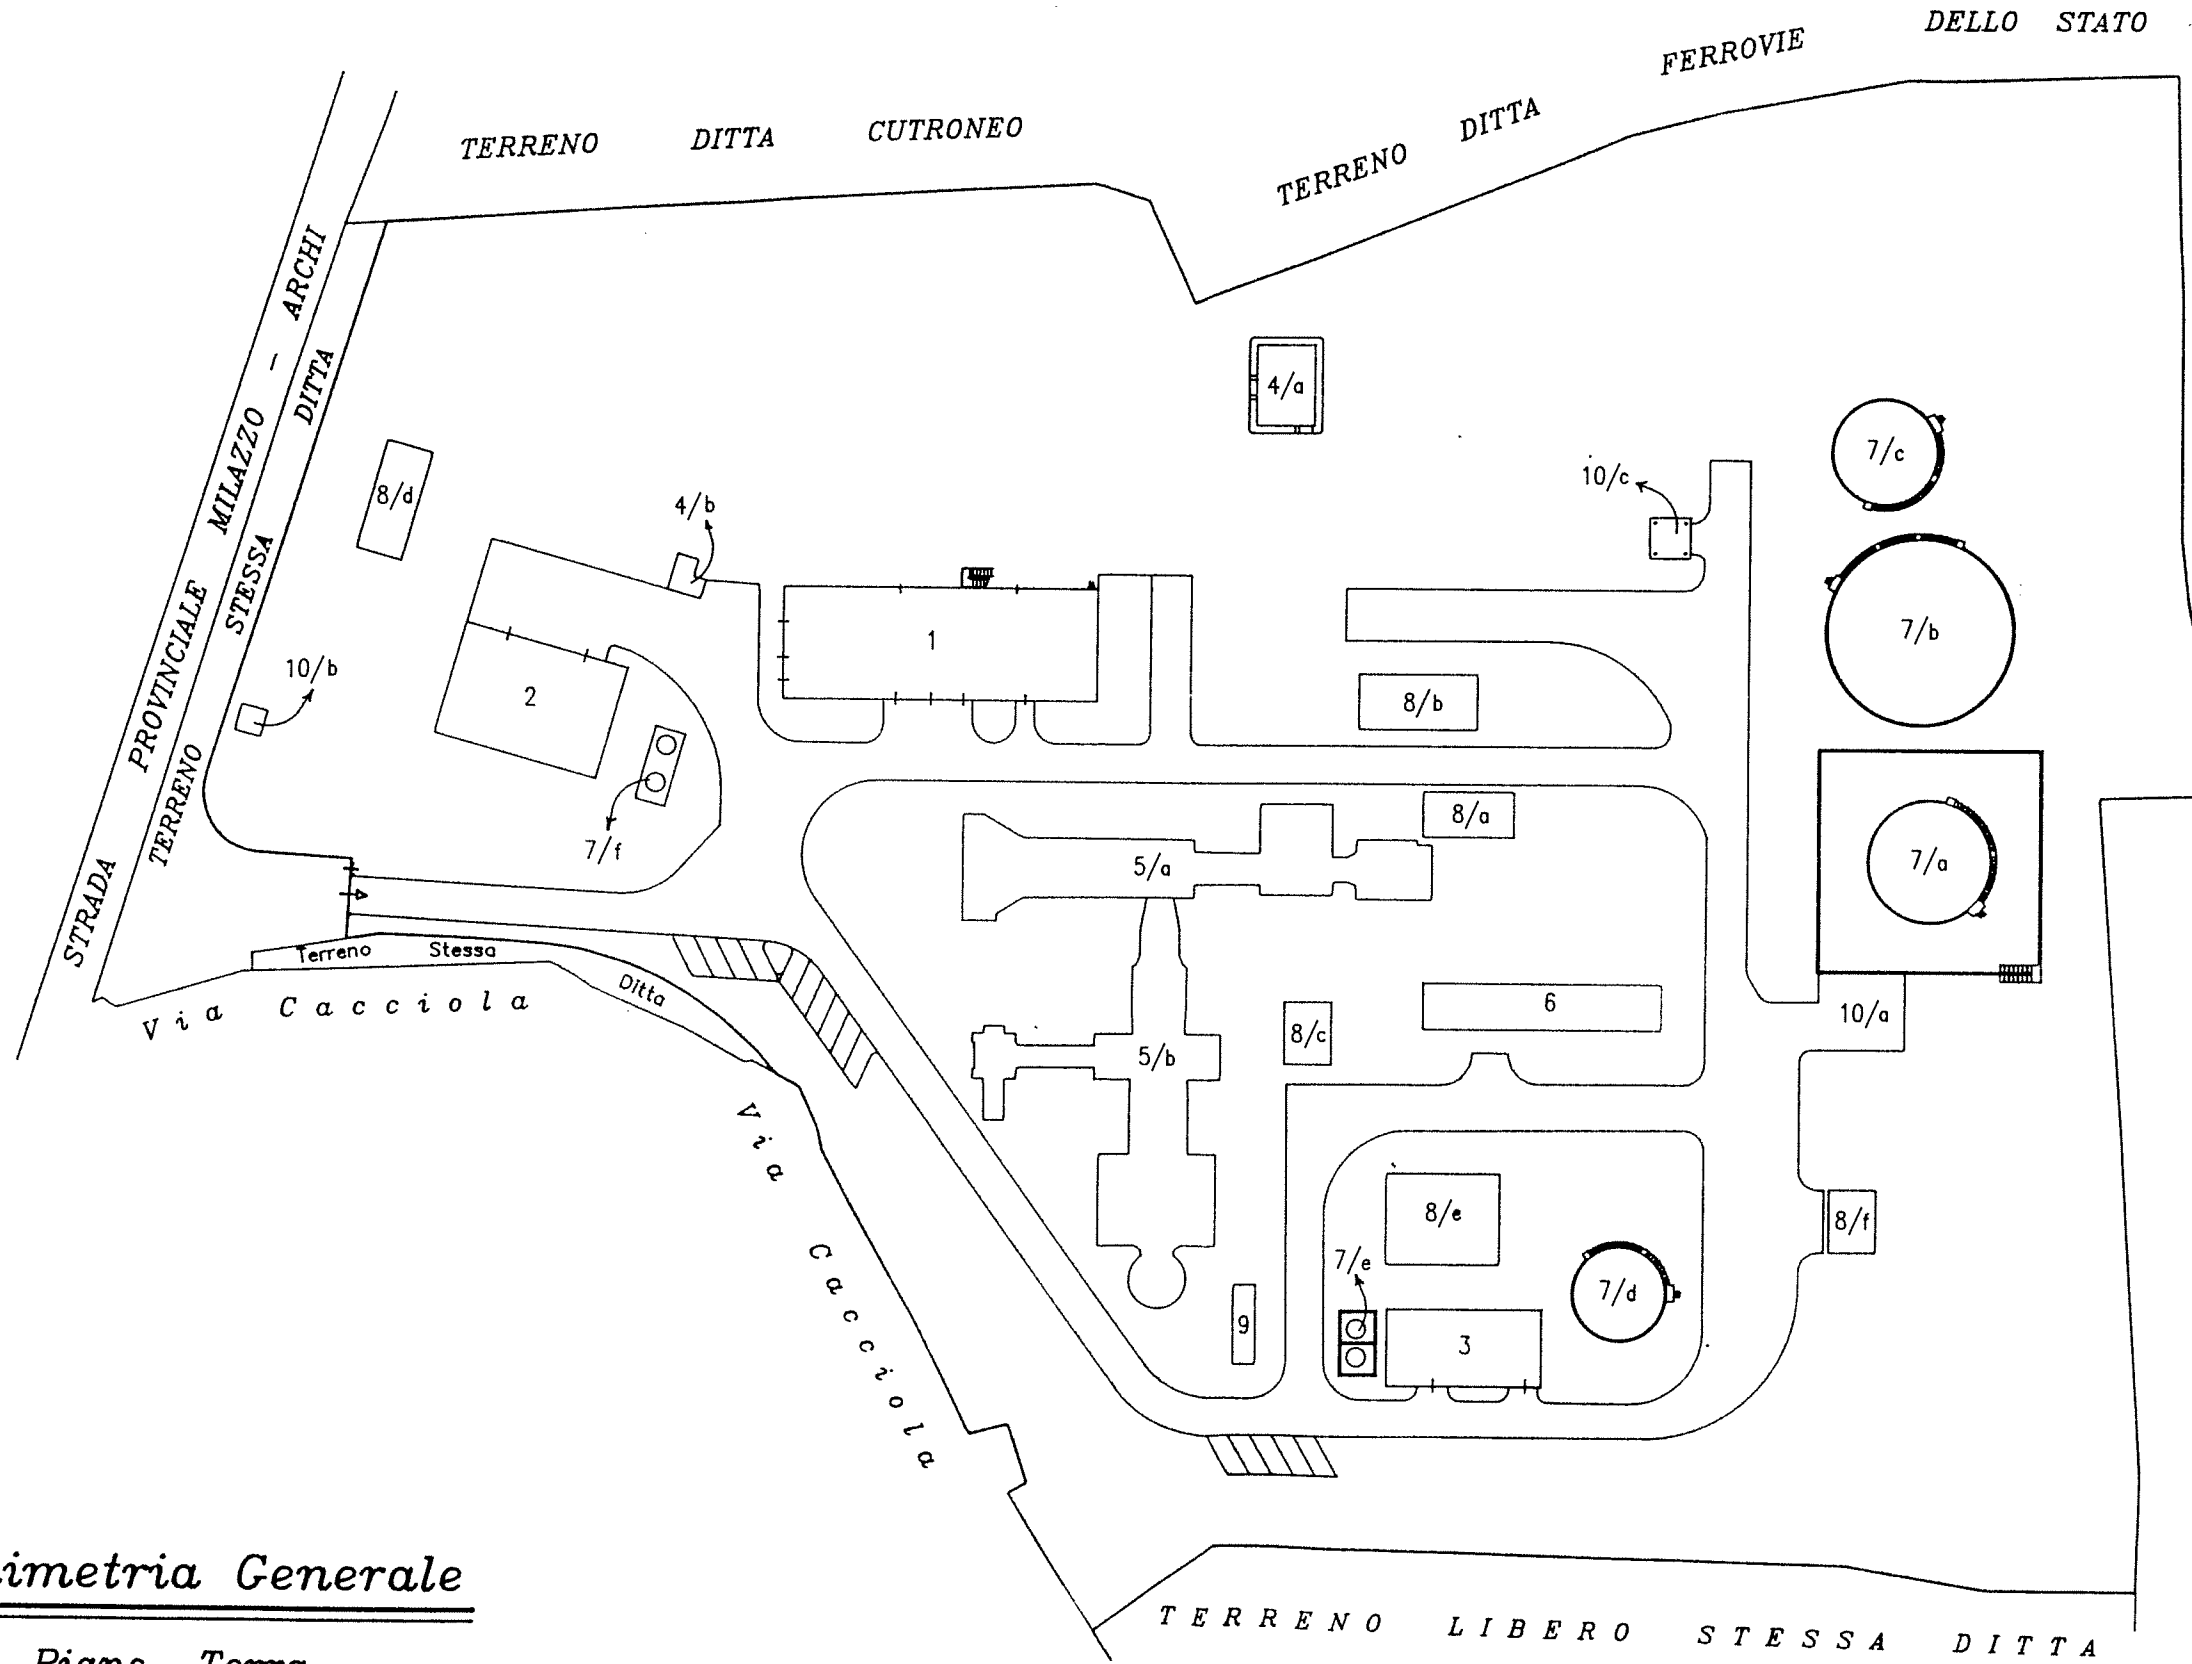

↑
FERROVIA PALERMO - MESSINA
↓

Planimetria Generale
Piano Terra

ORIENTAMENTO

SCALA DI 1

Dichiarazione di N.C. <input checked="" type="checkbox"/>	Compilata dal <u>Geometra</u>		RISERVATO ALL'UFFICIO
Denuncia di variazione <input type="checkbox"/>	(Titolo, cognome e nome) <u>GIUNTA Franco Antonio</u>		
Identificativi catastali	Iscritto all'albo de <u>Geometri</u>		
F. <u>10</u>	della provincia di <u>Messina</u> n. <u>2330</u>		
n. <u>716</u> sub	data Firma <u>[Signature]</u>		




Planimetria di u.i.u. in Comune di M I L A Z Z O via C.da Mangiavacca civ.....

TERRENO STESSA DITTA

PIANO TERRA
h.int.= m.

TERRENO STESSA DITTA

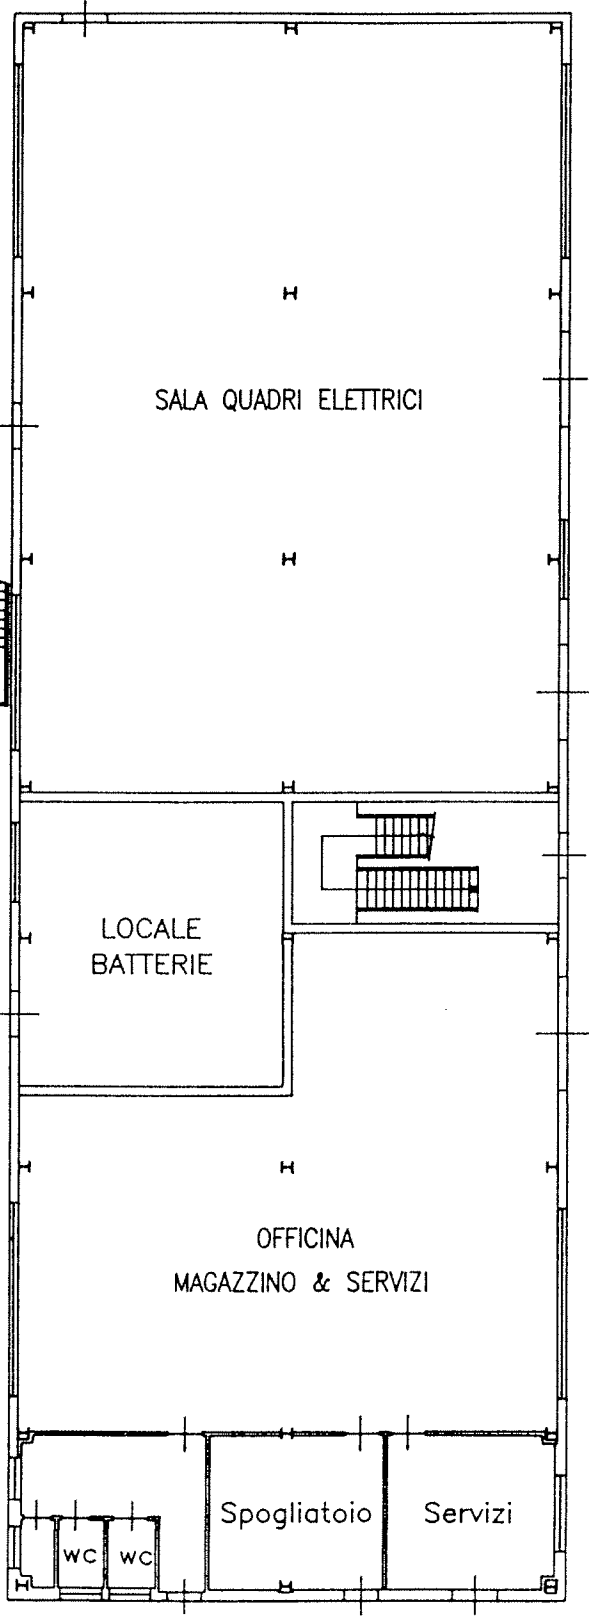


TERRENO STESSA DITTA

ALLEGATO " 1 "


EDIFICIO SALA TECNICA, SALA QUADRI,
OFFICINA, MAGAZZINO & SERVIZI

TERRENO STESSA DITTA

PIANO PRIMO
h.int.= m.

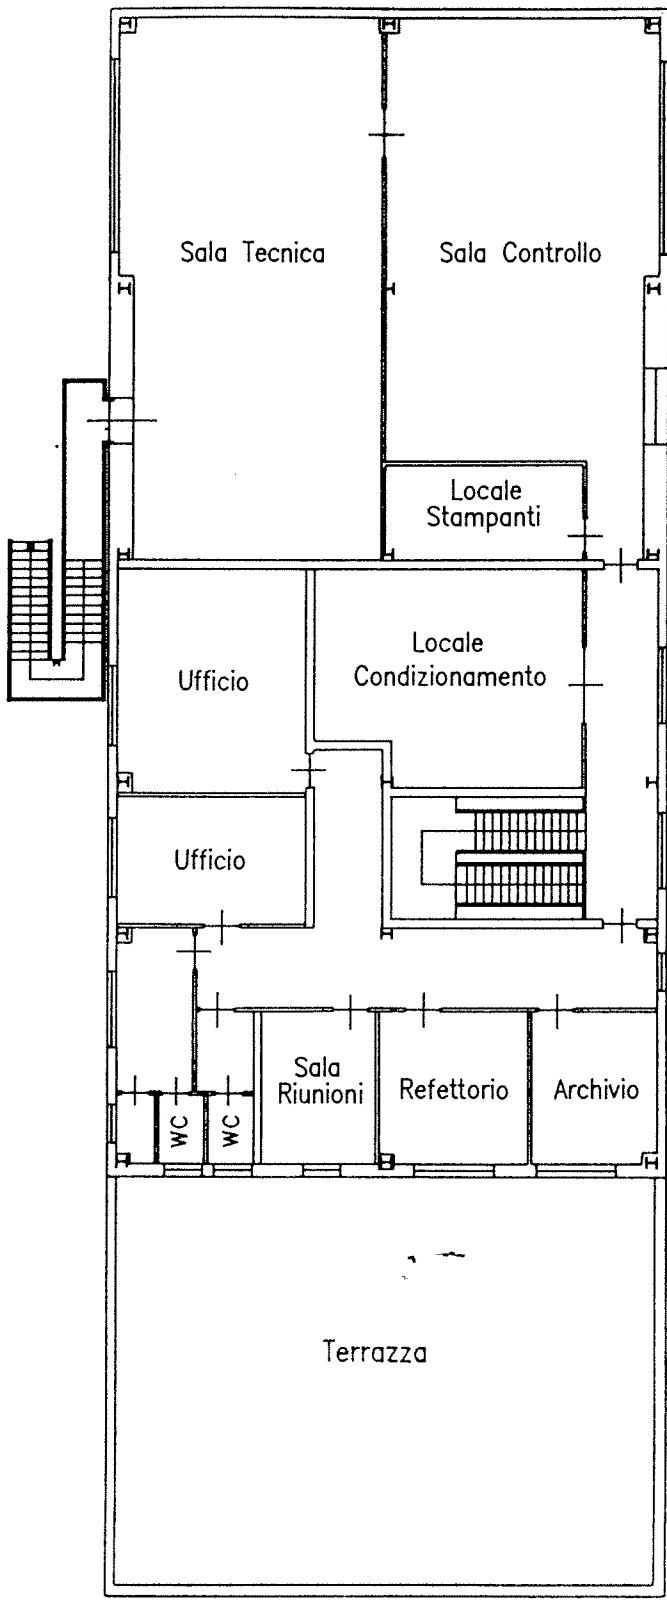

ORIENTAMENTO

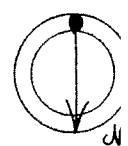

SCALA DI 1

Dichiarazione di N.C.
Denuncia di variazione

Identificativi catastali
F. 1.0
n. 7.16 sub.

Compilata dal Geometra
(Titolo, cognome e nome)
GIUNTA Franco Antonio

Iscritto all'albo de. Geometri
della provincia di Messina n. 2330
data 1/1/19 Firma [Signature]



RISERVATO ALL'UFFICIO



Planimetria di u.i.u. in Comune di M I L A Z Z O via C.da Mangiavacca civ.

ALLEGATO " 2 "


EDIFICIO PER IMPIANTO
COMPRESSORI METANO

PIANO TERRA

h.int.= m.

TERRENO STESSA DITTA


TERRENO STESSA DITTA

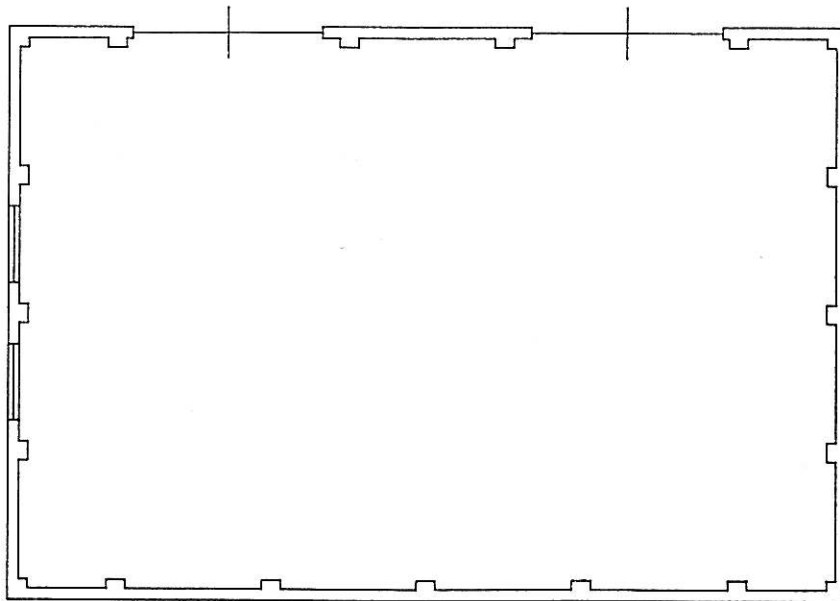

TERRENO STESSA DITTA

TERRENO STESSA DITTA

ORIENTAMENTO

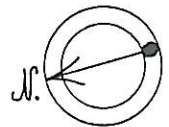

SCALA DI 1:200

Dichiarazione di N.C.
Denuncia di variazione

Compilata dal Geometra
(Titolo, cognome e nome)
GIUNTA Franco Antonio

Iscritto all'albo de i Geometri
della provincia di Messina n. 2330
data Firma [Signature]



RISERVATO ALL'UFFICIO

Identificativi catastali
F. 10
n. 716 sub.



Planimetria di u.i.u. in Comune di MILAZZO via C.da Mangiavacca civ.

ALLEGATO " 3 "


EDIFICIO PER IMPIANTO
ACQUA DEMINERALIZZATA

PIANO TERRA

h.int.= m.

TERRENO STESSA DITTA


TERRENO STESSA DITTA

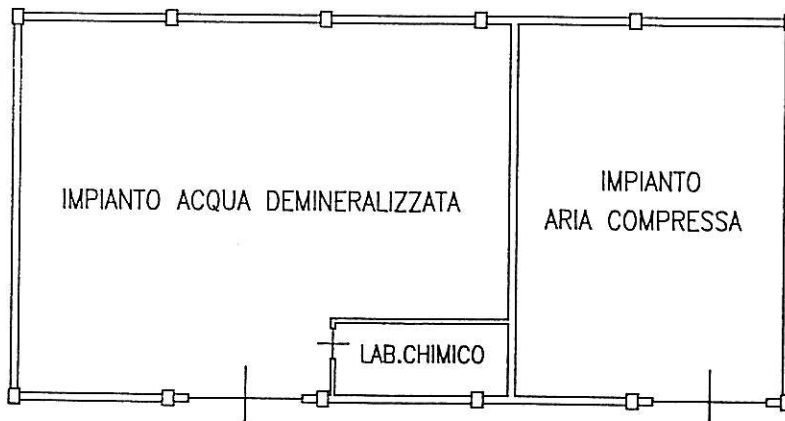

TERRENO STESSA DITTA

TERRENO STESSA DITTA

ORIENTAMENTO

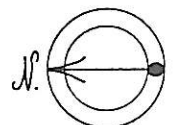

SCALA DI 1:200

Dichiarazione di N.C.
Denuncia di variazione

Identificativi catastali
F. 10
n. 716 sub.

Compilata dal Geometra
GIUNTA Franco Antonio
Iscritto all'albo de i Geometri
della provincia di Messina 2330
data Firma [Signature]



RISERVATO ALL'UFFICIO



Planimetria di u.i.u. in Comune di M. I. L. A. Z. Z. O. via C.da Mangiavacca civ.

ALLEGATO " 4/a "


EDIFICIO ENEL

PIANO TERRA

h.int. = 3,00 m.

TERRENO STESSA DITTA


TERRENO STESSA DITTA

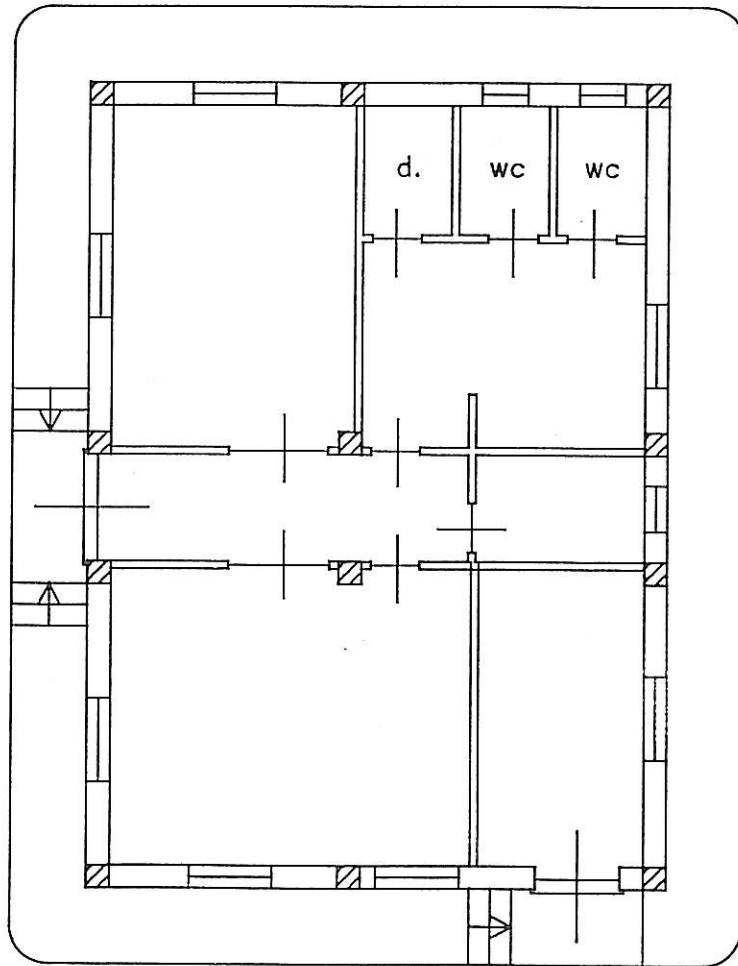

TERRENO STESSA DITTA

TERRENO STESSA DITTA

ORIENTAMENTO

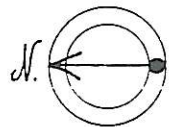


SCALA DI 1:100

Dichiarazione di N.C.
Denuncia di variazione

Identificativi catastali
F. 10
n. 716 sub.

Compilata dal Geometra
(Titolo, cognome e nome)
GIUNTA Franco Antonio
Iscritto all'albo de i. Geometri
della provincia di Messina n. 2330
data Firma [Signature]

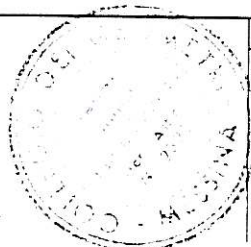

RISERVATO ALL'UFFICIO



Planimetria di u.i.u. in Comune di M. J. L. A. Z. Z. O. via C. da Mangiavacca civ.

ALLEGATO " 4/b "


EDIFICIO SNAM

PIANO TERRA

h.int. = 3,00 m.

TERRENO STESSA DITTA


TERRENO STESSA DITTA

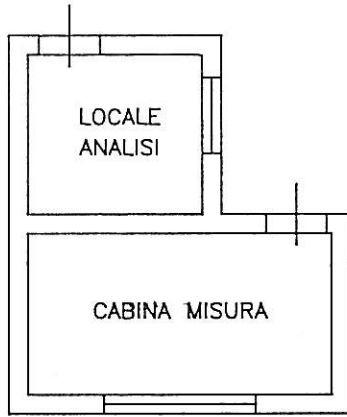

TERRENO STESSA DITTA

TERRENO STESSA DITTA

ORIENTAMENTO

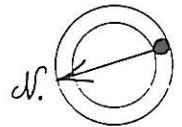

SCALA DI 1:100

Dichiarazione di N.C.
Denuncia di variazione

Identificativi catastali

F. 10
n. 716 sub.

Compilata dal Geometra
(Titolo, cognome e nome)

..... GIUNTA Franco Antonio

Iscritto all'albo de i. Geometri

della provincia di Messina n. 2330

data Firma [Signature]



RISERVATO ALL'UFFICIO