

ALLEGATO B23

**PLANIMETRIA DELLO STABILIMENTO CON INDIVIDUAZIONE
DEI PUNTI DI ORIGINE E DELLE ZONE DI INFLUENZA DELLE
SORGENTI SONORE**



Energia Molise S.p.A.
Sede Legale:
Contrada Rivolta del Re
Zona Industriale A
86039 Termoli (CB)

**CENTRALE DI PRODUZIONE
DI ENERGIA ELETTRICA A
CICLO COMBINATO DI
TERMOLI**

**DOMANDA DI RINNOVO DI
AUTORIZZAZIONE
INTEGRATA AMBIENTALE**


Localizzazione delle sorgenti sonore

LEGENDA

- A** Torri Evaporative
- B** Edificio Turbine
- C** Generatori a Recupero
- D** Camini
- E** Trasformatori
- F** Edificio Impianto Aria Compressa
- G** Edificio Antincendio
- H** Valvole di Riduzione Gas
- I** Pompe

COORDINATE UTM WGS84 (Fuso 33)
nel baricentro

- A** 500.057 km E ; 4642.874 km N
- B** 500.039 km E ; 4642.766 km N
- C1** 500.072 km E ; 4642.799 km N
- C2** 500.096 km E ; 4642.781 km N
- D1** 500.082 km E ; 4642.813 km N
- D2** 500.106 km E ; 4642.795 km N
- E1** 499.982 km E ; 4642.760 km N
- E2** 500.024 km E ; 4642.728 km N
- E3** 500.048 km E ; 4642.709 km N
- F** 500.126 km E ; 4642.766 km N
- G** 500.158 km E ; 4642.806 km N
- H1** 500.094 km E ; 4642.711 km N
- H2** 500.099 km E ; 4642.717 km N
- I1** 499.992 km E ; 4642.847 km N
- I2** 499.996 km E ; 4642.842 km N
- I3** 500.001 km E ; 4642.838 km N

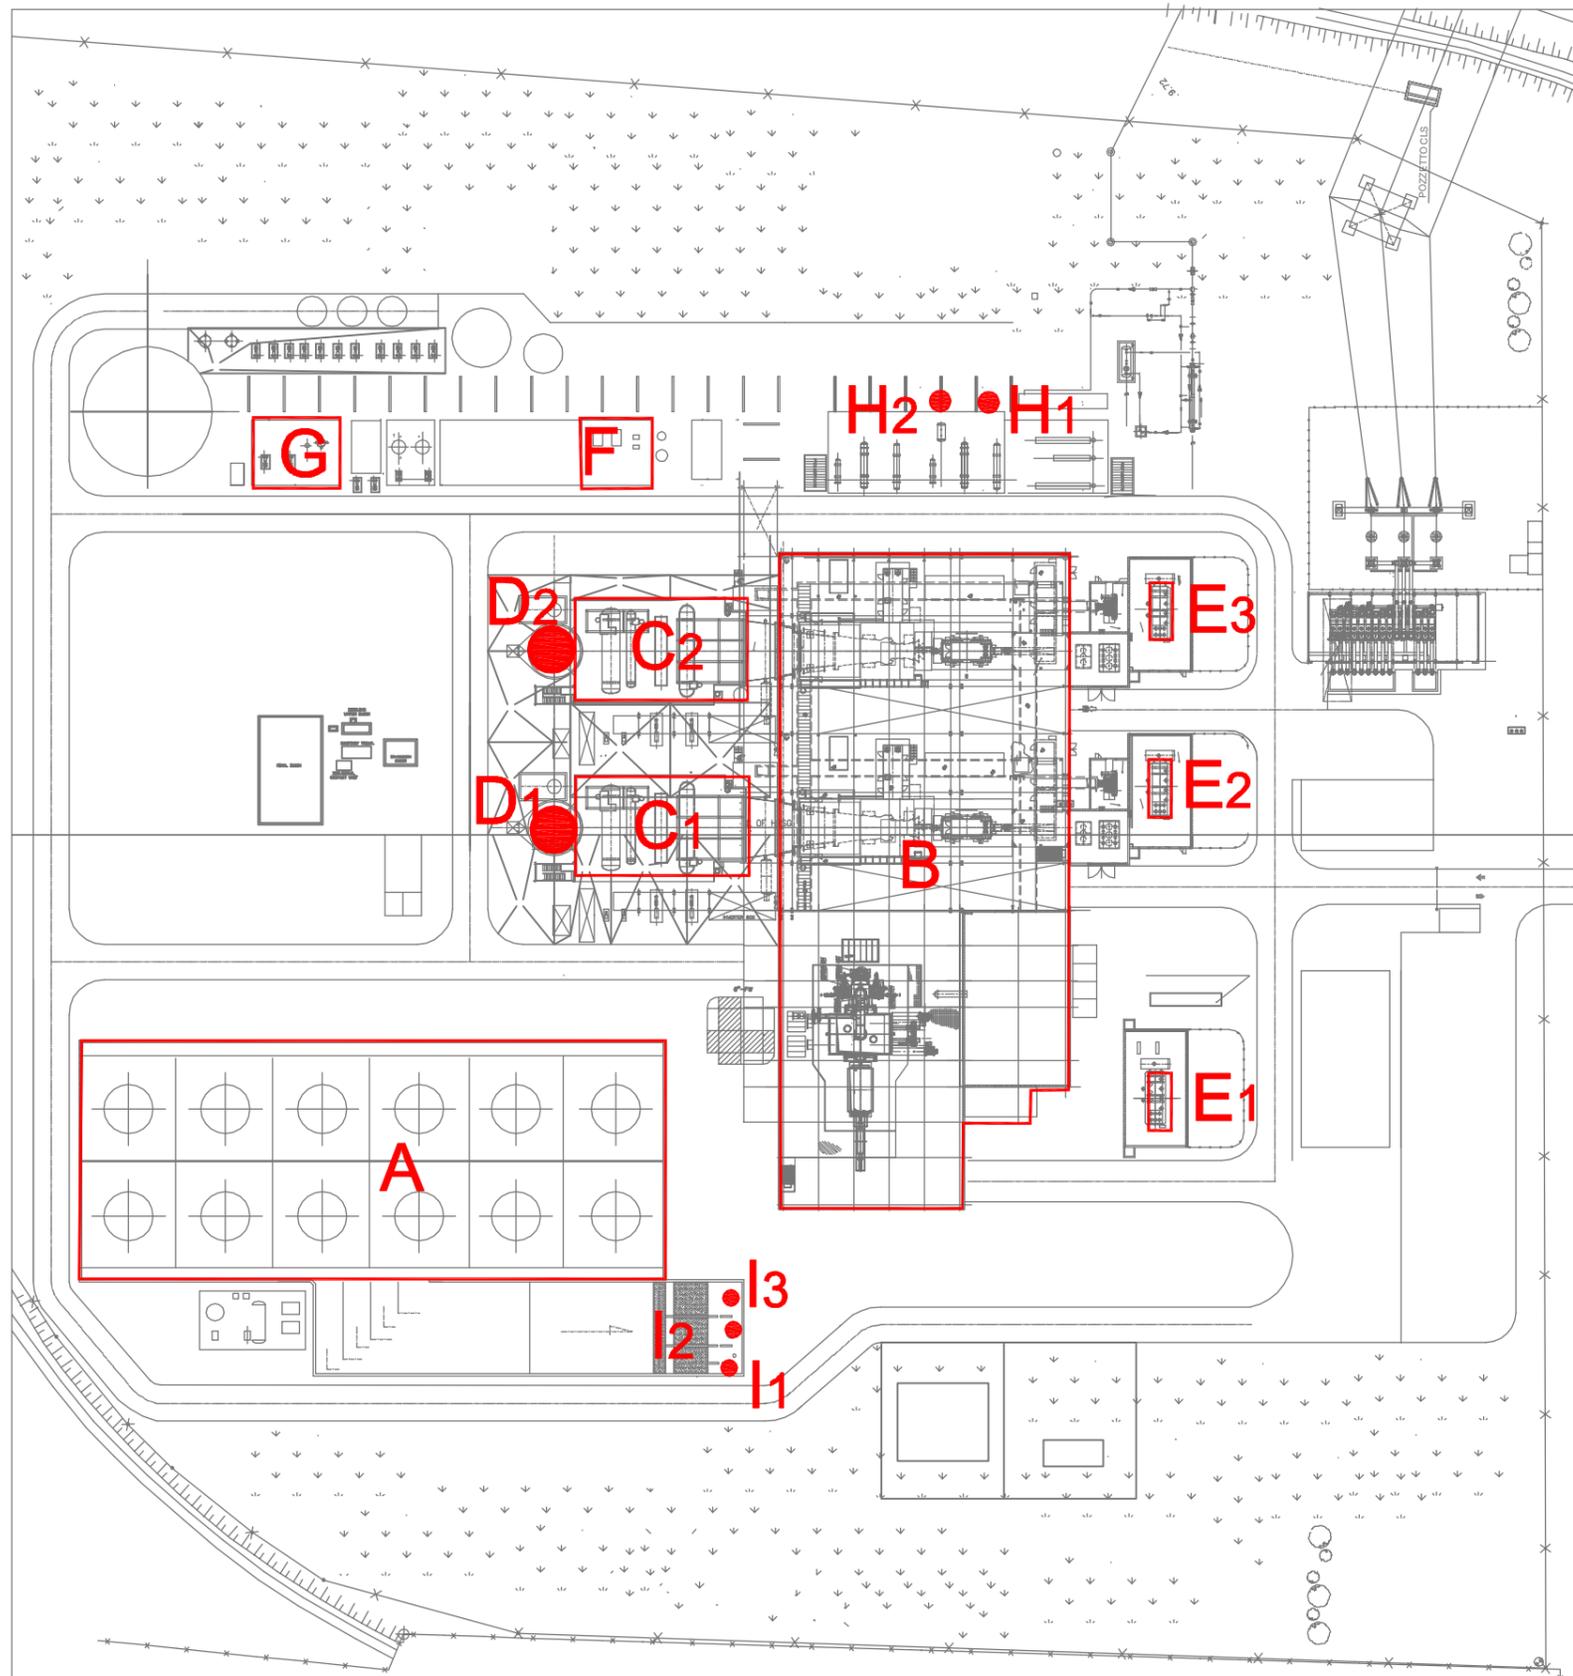

Allegato: B23

Data
20/06/2008

Scala
1:1.200